


EDIFICIO 1

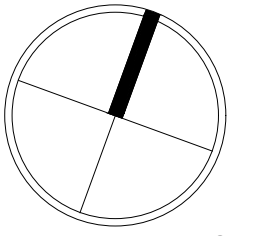

SIMBOLOGÍA

	Nivel de piso terminado
	Nivel de techo
	Nivel de antepecho
	Nivel de lintel
	Nivel de fondo
	Nivel de agua
	Nivel de piso indicado en planta

401 Número de área

Sección

Elevación

TÍTULO

Sección

Elevación

Detalles

Detalle

Cambio de nivel en piso



ARQ KATHERINE DIAZ FIRPO CODIA: 43104
ARQ JESUANDER VASQUEZ CODIA: 45919

DISEÑO ESTRUCTURAL

_____ CODIA:

DISEÑO ELECTRICO

_____ CODIA:

DISEÑO SANITARIO

_____ CODIA:

DISEÑO AIRES ACONDICIONA

CODIA:

DISEÑO PAISAJISMO

CODIA®

COLABORACION

REVISION

--	--

PROYECTO

**LAS DIANAS VILLAGE &
CONDO SUITES**

PROPIETARIO
PONDHILL GROUP

ETAPA


REVISIONES

SIMBOLO	FECHA	DESCRIPCION

PROYECTO No.

DIBUJO
EQUA

A
FECHA
ESCALA

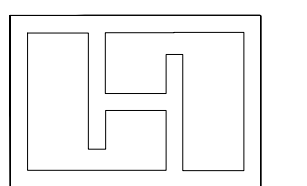



PONDHILL

Group SRL.
Soc. 131.000.43.2

o Pueblo, No. 58, Evaristo M.

Santo Domingo, República Dominicana

HOJA NO.

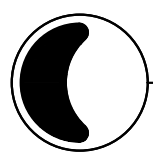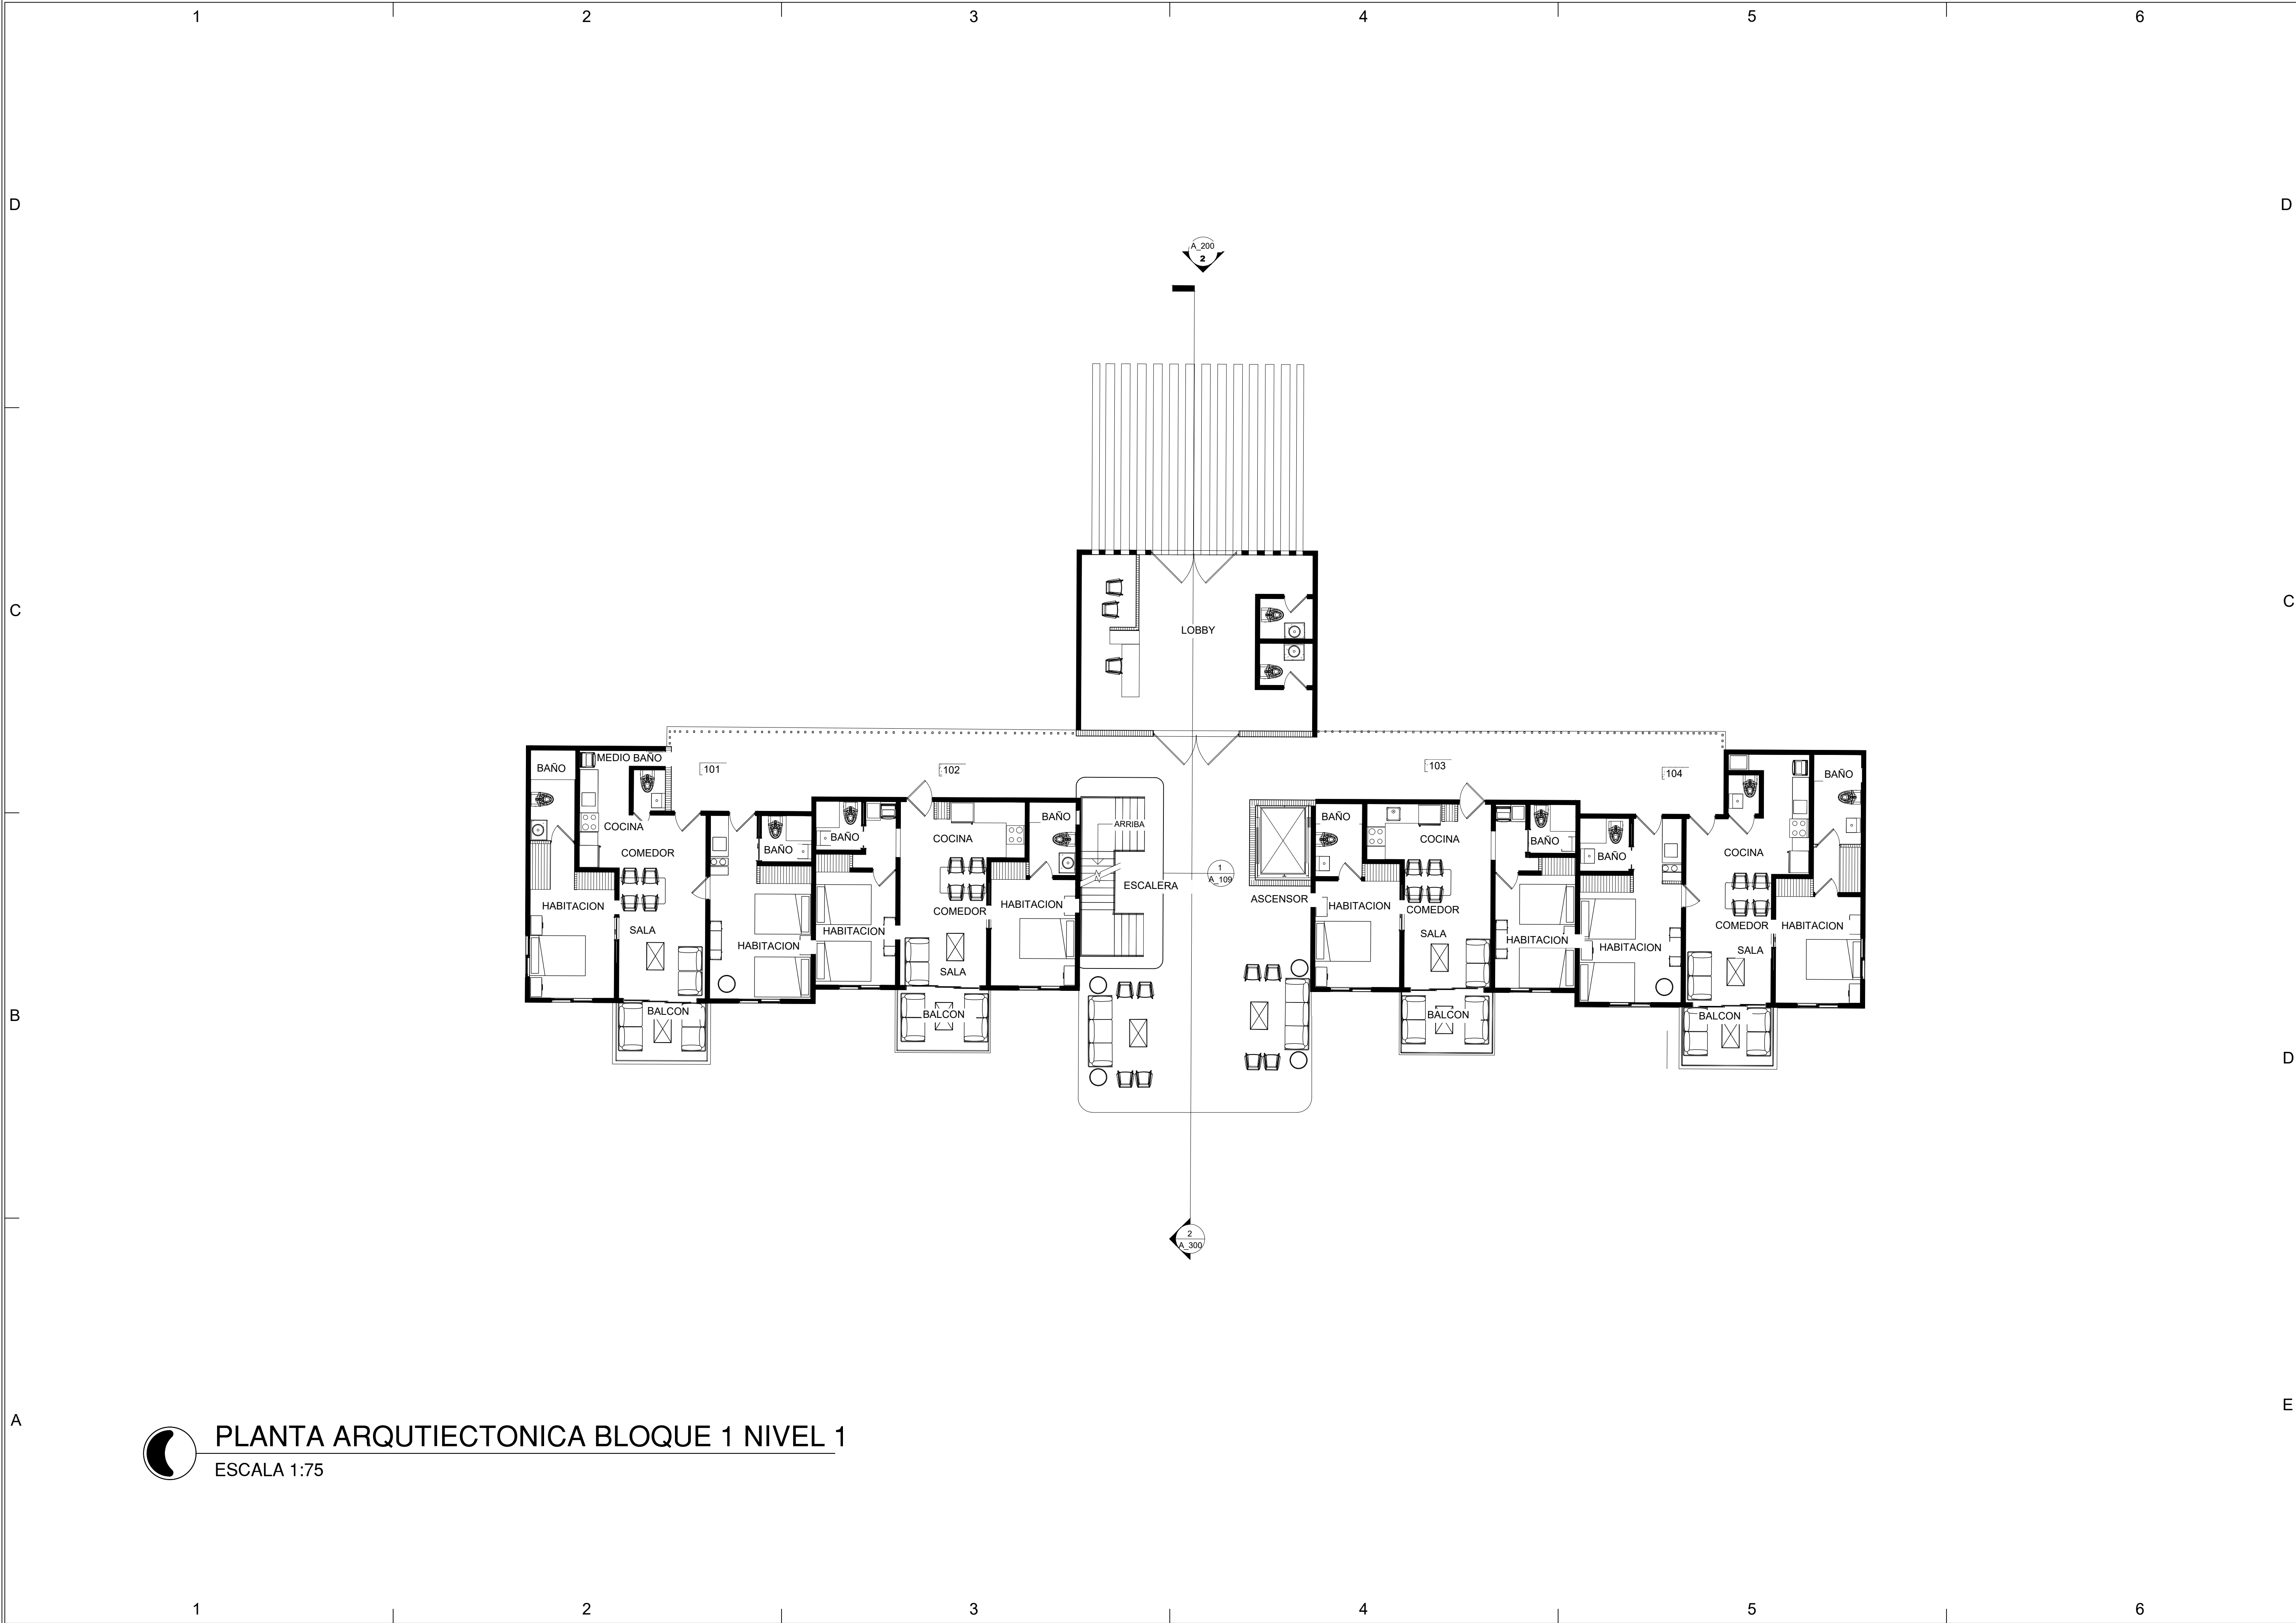

PLANTA ARQUITECTONICA BLOQUE 1 NIVEL 1
ESCALA 1:75

NORTE		
SIMBOLOGIA		
0.000	Nivel de piso terminado	
0.000	Nivel de techo	
0.000	Nivel de antepecho	
0.000	Nivel de dintel	
0.000	Nivel de fondo	
0.000	Nivel de agua	
0.000	Nivel de piso indicado en planta	
401	Número de área	
A-34	Sección	
A-207	Elevación	
A1	TÍTULO	
	Detalles	
	Cambio de nivel en piso	




ARO KATHERINE DIAZ FIRPO 43104
ARO JESUANDER VASQUEZ 45919

DISEÑO ESTRUCTURAL	CODIA:
DISEÑO ELECTRICO	CODIA:
DISEÑO SANITARIO	CODIA:
DISEÑO AIRES ACONDICIONADOS	CODIA:
DISEÑO PAISAJISMO	CODIA:
COLABORACION	
REVISION	

PROYECTO	LAS DIANAS VILLAGE & CONDO SUITES HIGUEY, LA ALTAGRACIA	PROPIETARIO PONDHILL GROUP
----------	--	-------------------------------


ETAPA		
REVISIONES		
SIMBOLO	FECHA	DESCRIPCION

PROYECTO No.	
DIBUJO	
FECHA	
A ESCALA	

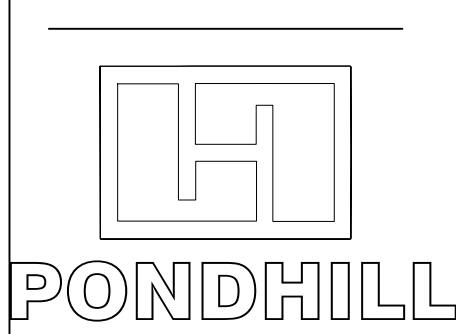

Vicir Gerardo Pardo, No. 18, Avenida Morales,
Santo Domingo, República Dominicana.

HOJA NO.

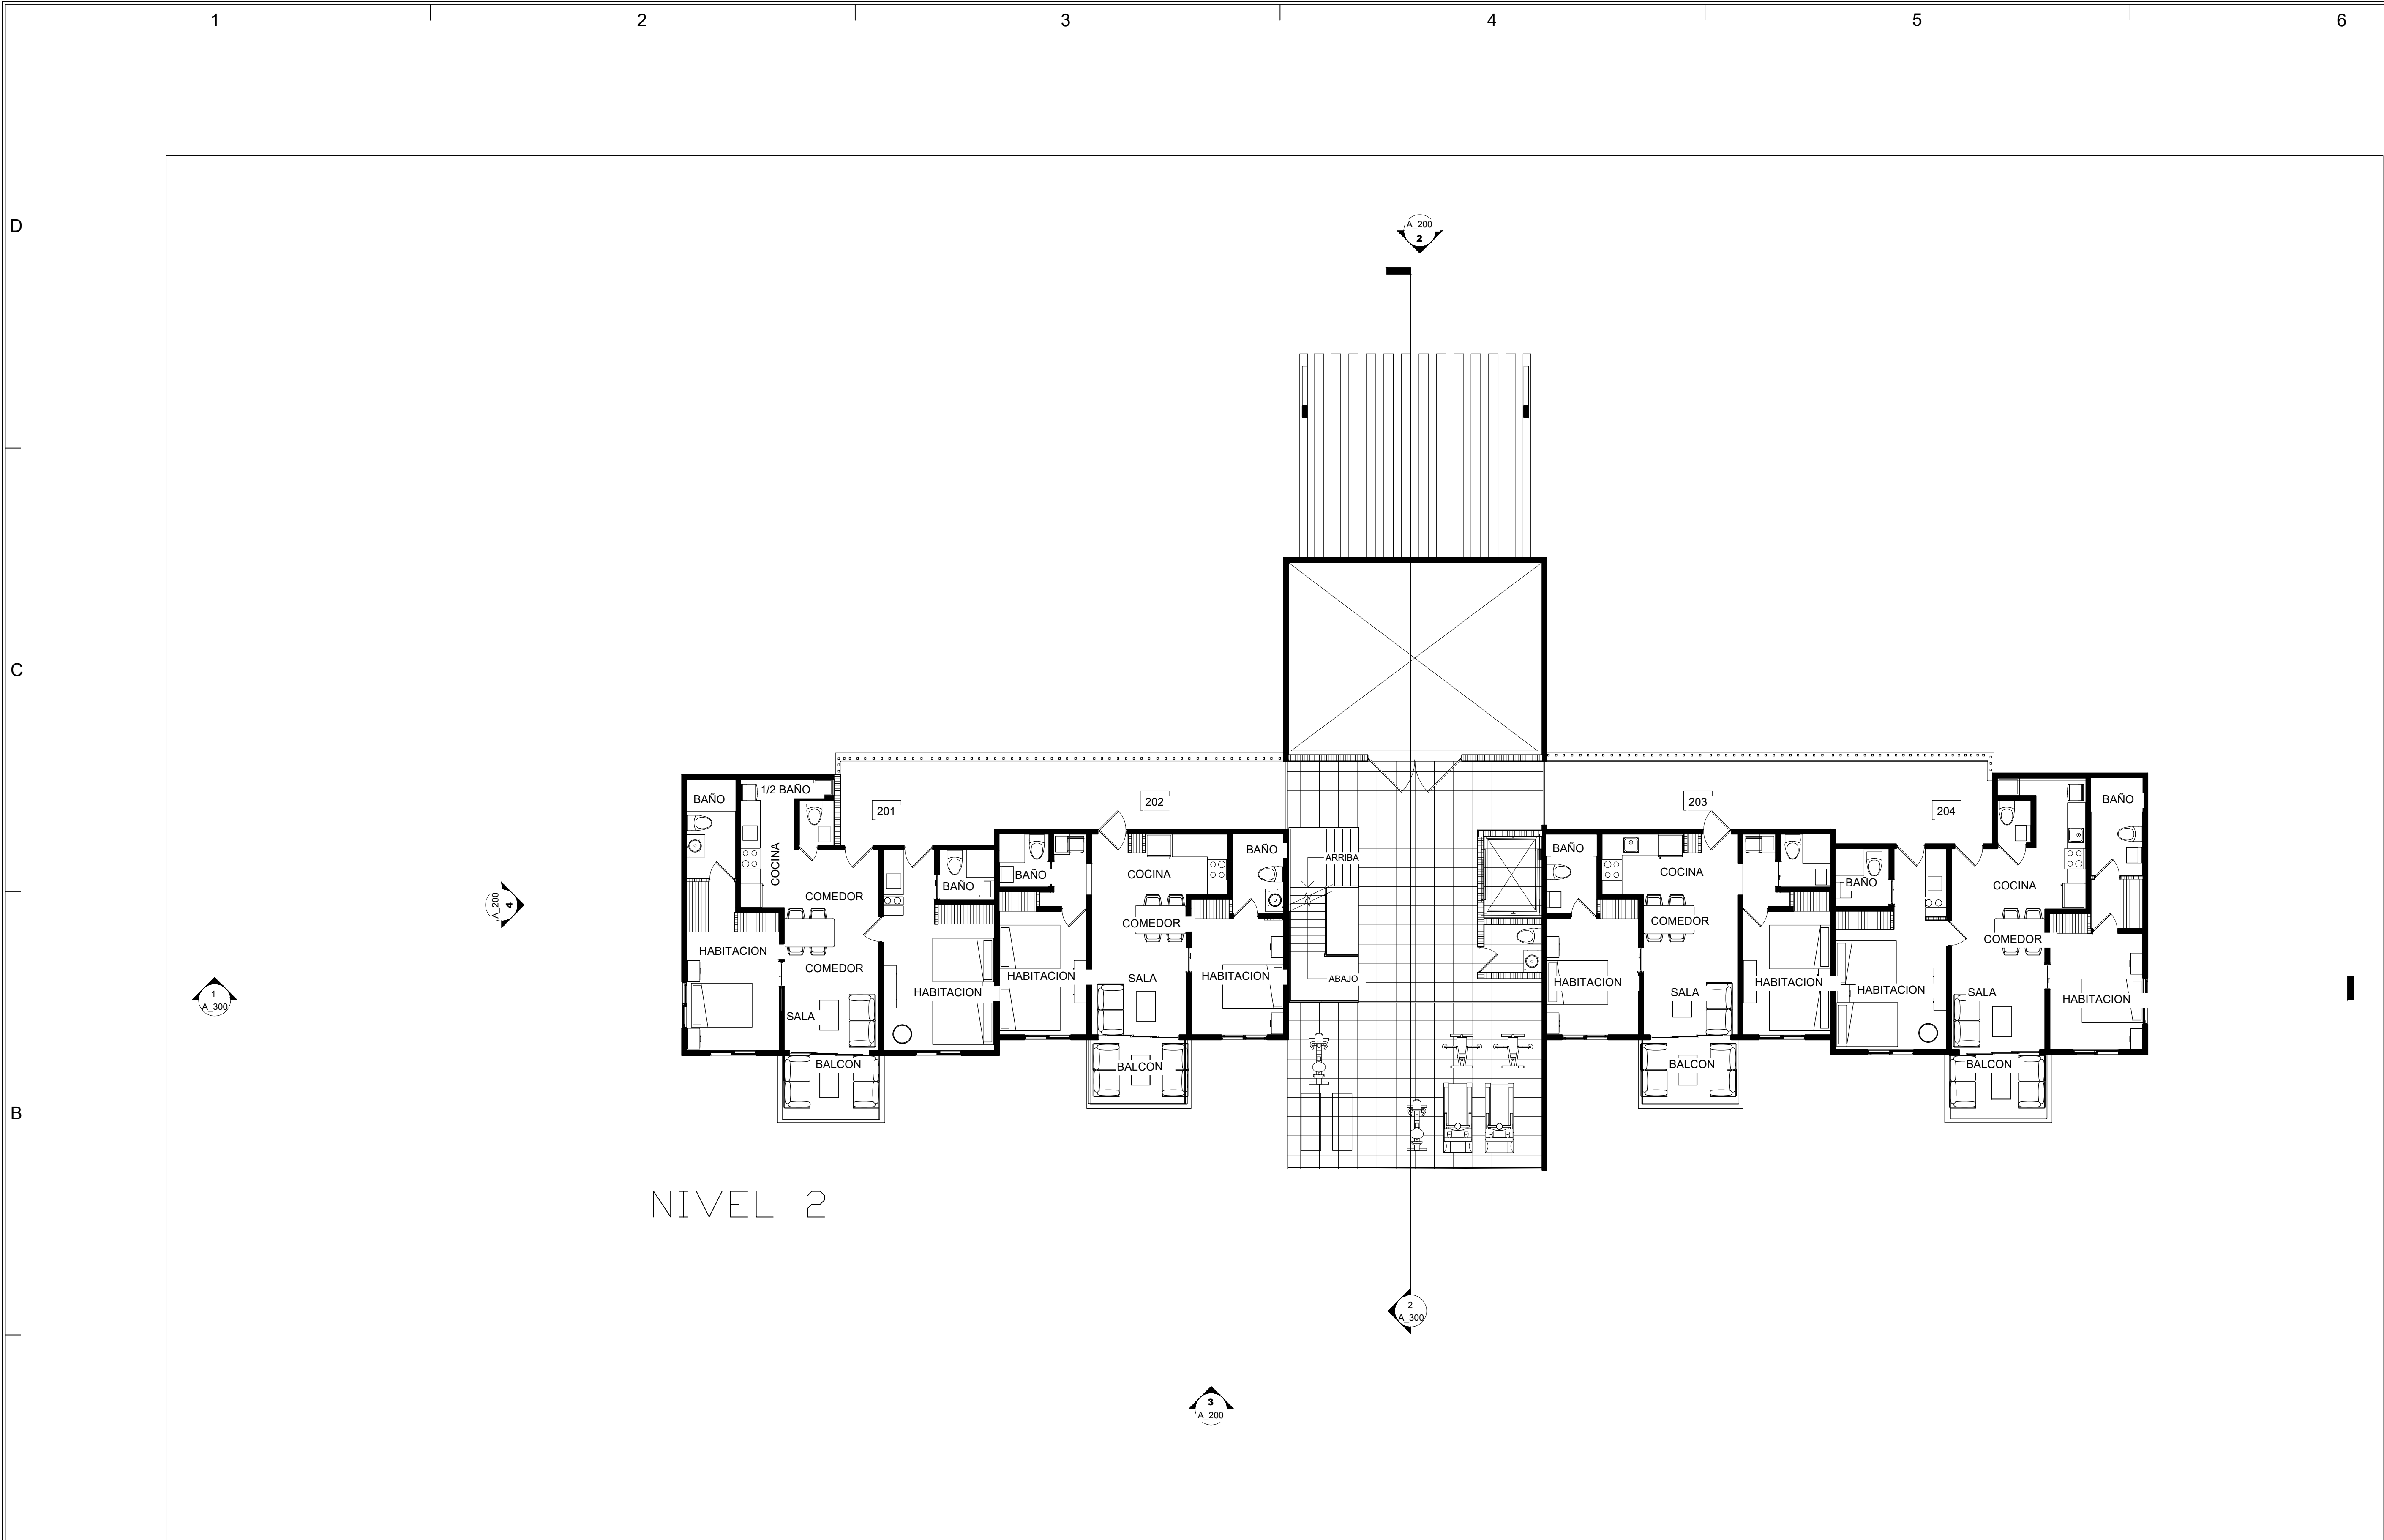

PLANTA ARQUITECTONICA BLOQUE 1 NIVEL 2
ESCALA 1:75

NORTE		
SIMBOLOGIA		
0.000	Nivel de piso terminado	
0.000	Nivel de techo	
0.000	Nivel de antepecho	
0.000	Nivel de dintel	
0.000	Nivel de fondo	
0.000	Nivel de agua	
0.000	Nivel de piso indicado en planta	
401	Número de área	
A-A	Sección	
A-A	Elevación	
TITULO		
	Detalles	
	Cambio de nivel en piso	



ARO KATHERINE DIAZ FIRPO CODIA 43104
ARO JESUANDER VASQUEZ CODIA 45919

DISEÑO ESTRUCTURAL
DISEÑO ELECTRICO
DISEÑO SANITARIO
DISEÑO AIRES ACONDICIONADOS
DISEÑO PAISAJISMO
COLABORACION
REVISION

PROYECTO	LAS DIANAS VILLAGE & CONDO SUITES
PROPIETARIO	PONDHILL GROUP
ETAPA	


REVISIONES		
SIMBOLO	FECHA	DESCRIPCION

PROYECTO No.
DIBUJO
FECHA
ESCALA


PONDHILL

Victor Gerardo Pardo, No. 10, Avenida Morales,
San Diego, San Diego, California 92108

HOJA NO.

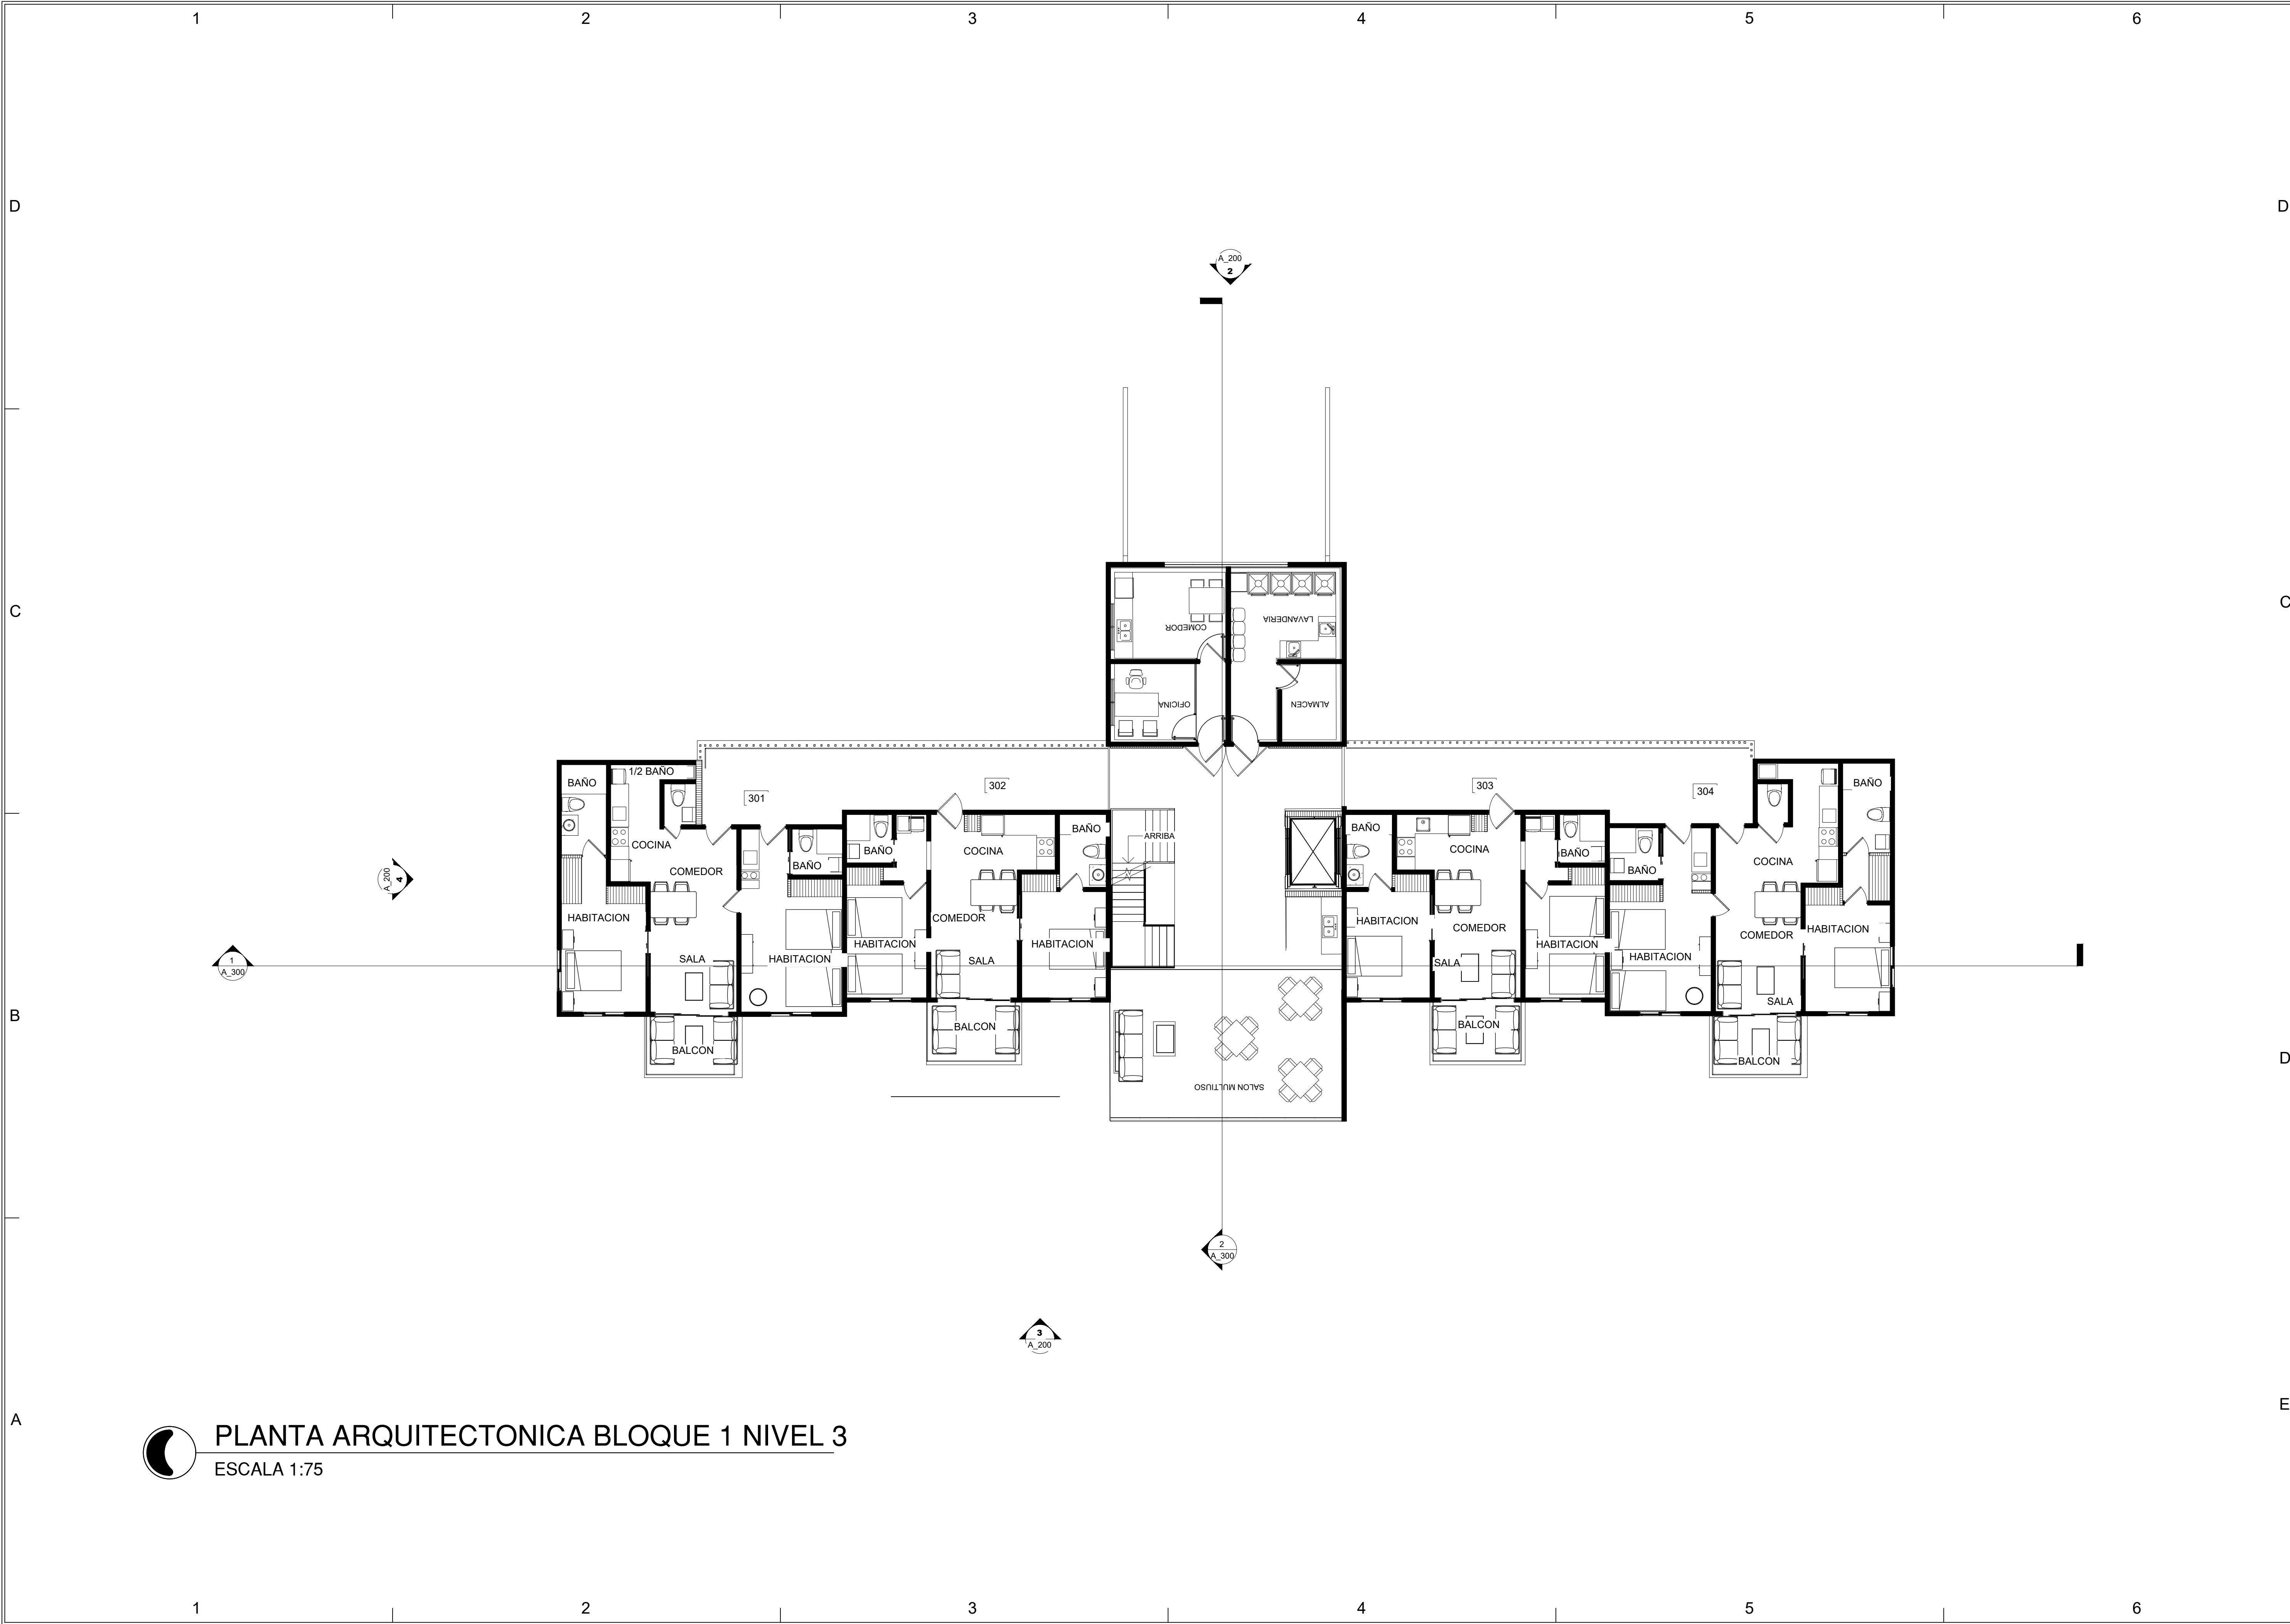

PLANTA ARQUITECTONICA BLOQUE 1 NIVEL 3
ESCALA 1:75

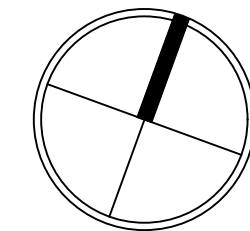

SIMBOLOGIA		
+	0.000	Nivel de piso terminado
+	0.000	Nivel de techo
+	0.000	Nivel de antepecho
+	0.000	Nivel de dintel
+	0.000	Nivel de fondo
+	0.000	Nivel de agua
+	0.000	Nivel de piso indicado en planta
401		Número de área
At		Sección
At		Elevación
TITULO		Detalle
		Cambio de nivel en piso



ARO KATHERINE DIAZ FIRPO CODIA: 43104	
ARO JESUANDER VASQUEZ CODIA: 45919	
DISEÑO ESTRUCTURAL	
DISEÑO ELECTRICO	
DISEÑO SANITARIO	
DISEÑO AIRES ACONDICIONADOS	
DISEÑO PAISAJISMO	
COLABORACION	
REVISION	

PROYECTO	LAS DIANAS VILLAGE & CONDO SUITES
PROPIETARIO	PONDHILL GROUP
HIGUEY, LA ALTAGRACIA	



REVISIONES		
SIMBOLO	FECHA	DESCRIPCION

PROYECTO No.	
DIBUJO	
FECHA	
ESCALA	


PONDHILL

Victor García Puello, No. 16, Esmeralda Morales,
Santo Domingo, República Dominicana.

HOJA NO.

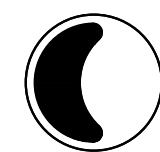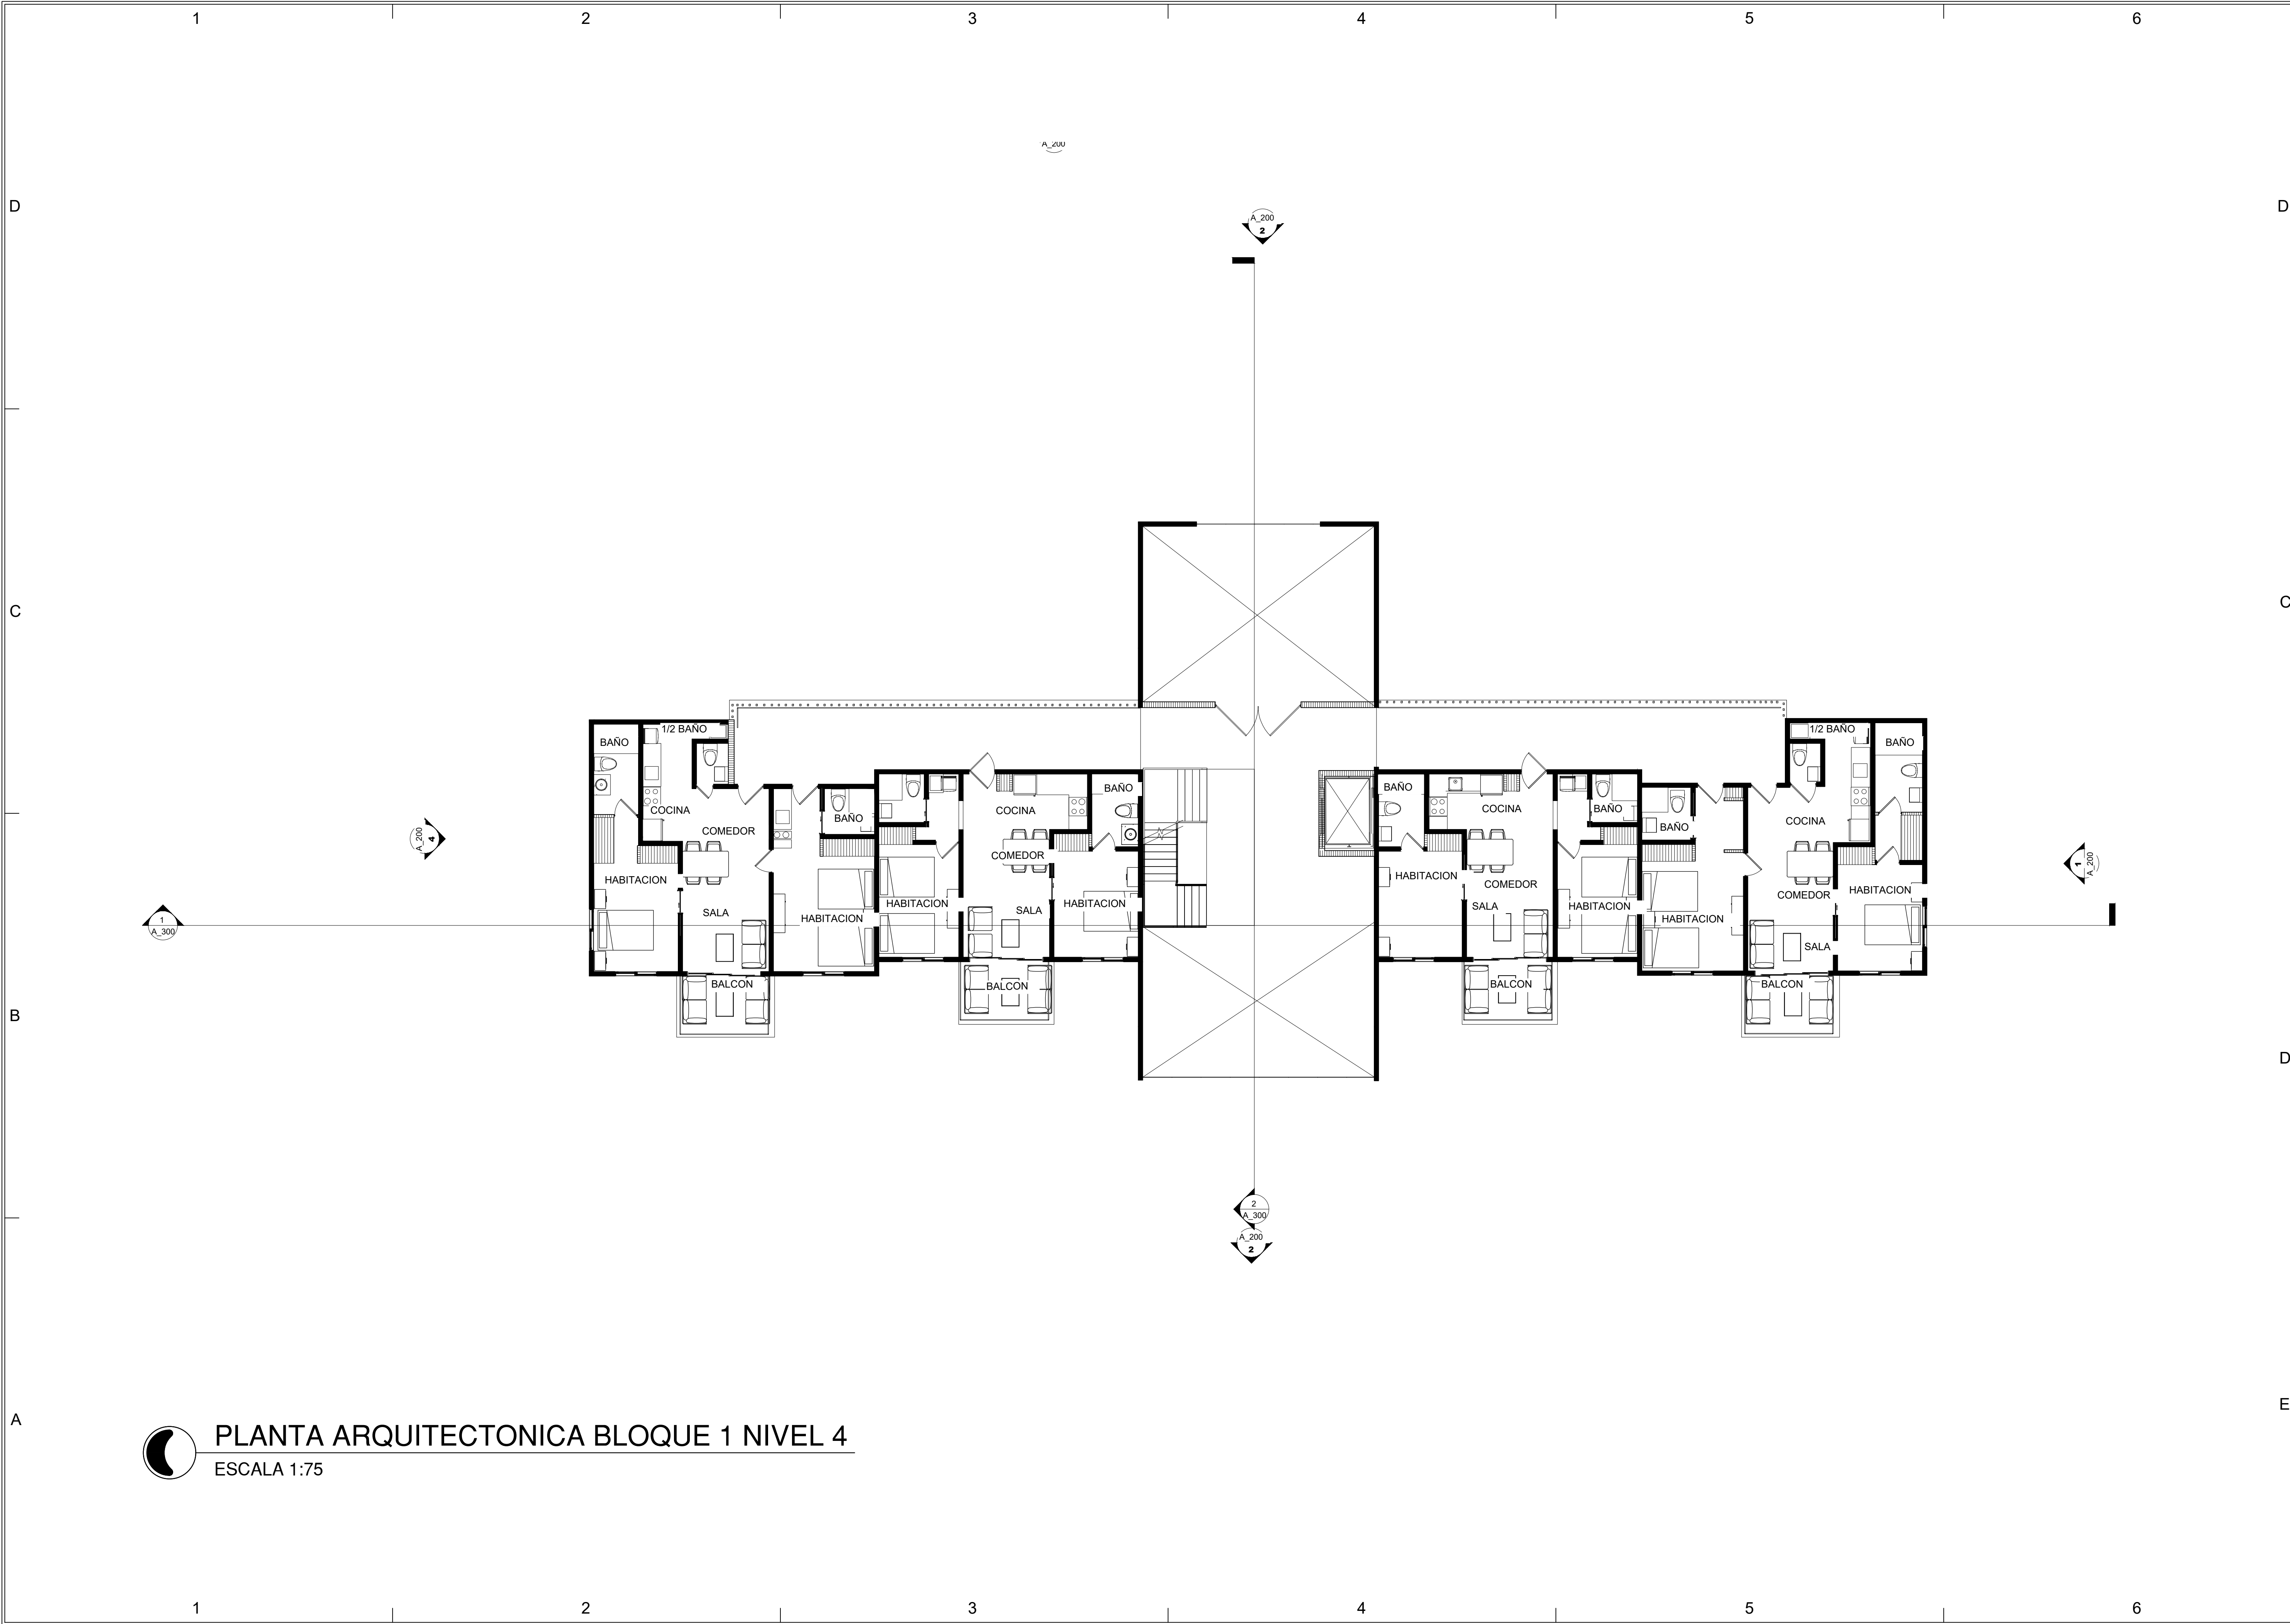

PLANTA ARQUITECTONICA BLOQUE 1 NIVEL 4
ESCALA 1:75

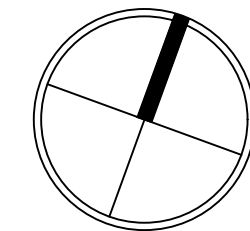

SIMBOLOGIA		
+	0.000	Nivel de piso terminado
+	0.000	Nivel de techo
+	0.000	Nivel de antepecho
+	0.000	Nivel de dintel
+	0.000	Nivel de fondo
+	0.000	Nivel de agua
+	0.000	Nivel de piso indicado en planta
401		Número de área
A-34		Sección
A-207		Elevación
A1		TÍTULO
		Detalles
		Cambio de nivel en piso



ARO KATHERINE DIAZ FIRPO	CODIA: 43104
ARO JESUANDER VASQUEZ	CODIA: 45919
DISEÑO ESTRUCTURAL	
CODIA:	
DISEÑO ELECTRICO	
CODIA:	
DISEÑO SANITARIO	
CODIA:	
DISEÑO AIRES ACONDICIONADOS	
CODIA:	
DISEÑO PAISAJISMO	
CODIA:	
COLABORACION	
REVISION	

PROYECTO	LAS DIANAS VILLAGE & CONDO SUITES
PROPIETARIO	PONDHILL GROUP
HIGUEY, LA ALTAGRACIA	

REVISIONES		
SIMBOLO	FECHA	DESCRIPCION



PROYECTO No.	
DIBUJO	
FECHA	
ESCALA	

PONDHILL


© 2019 PONDHILL GROUP
RNE: 131.000.427

Vicir García Puello, No. 10, Esmeralda Morales,
Santo Domingo, República Dominicana

HOJA NO.

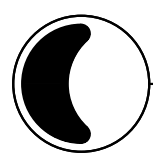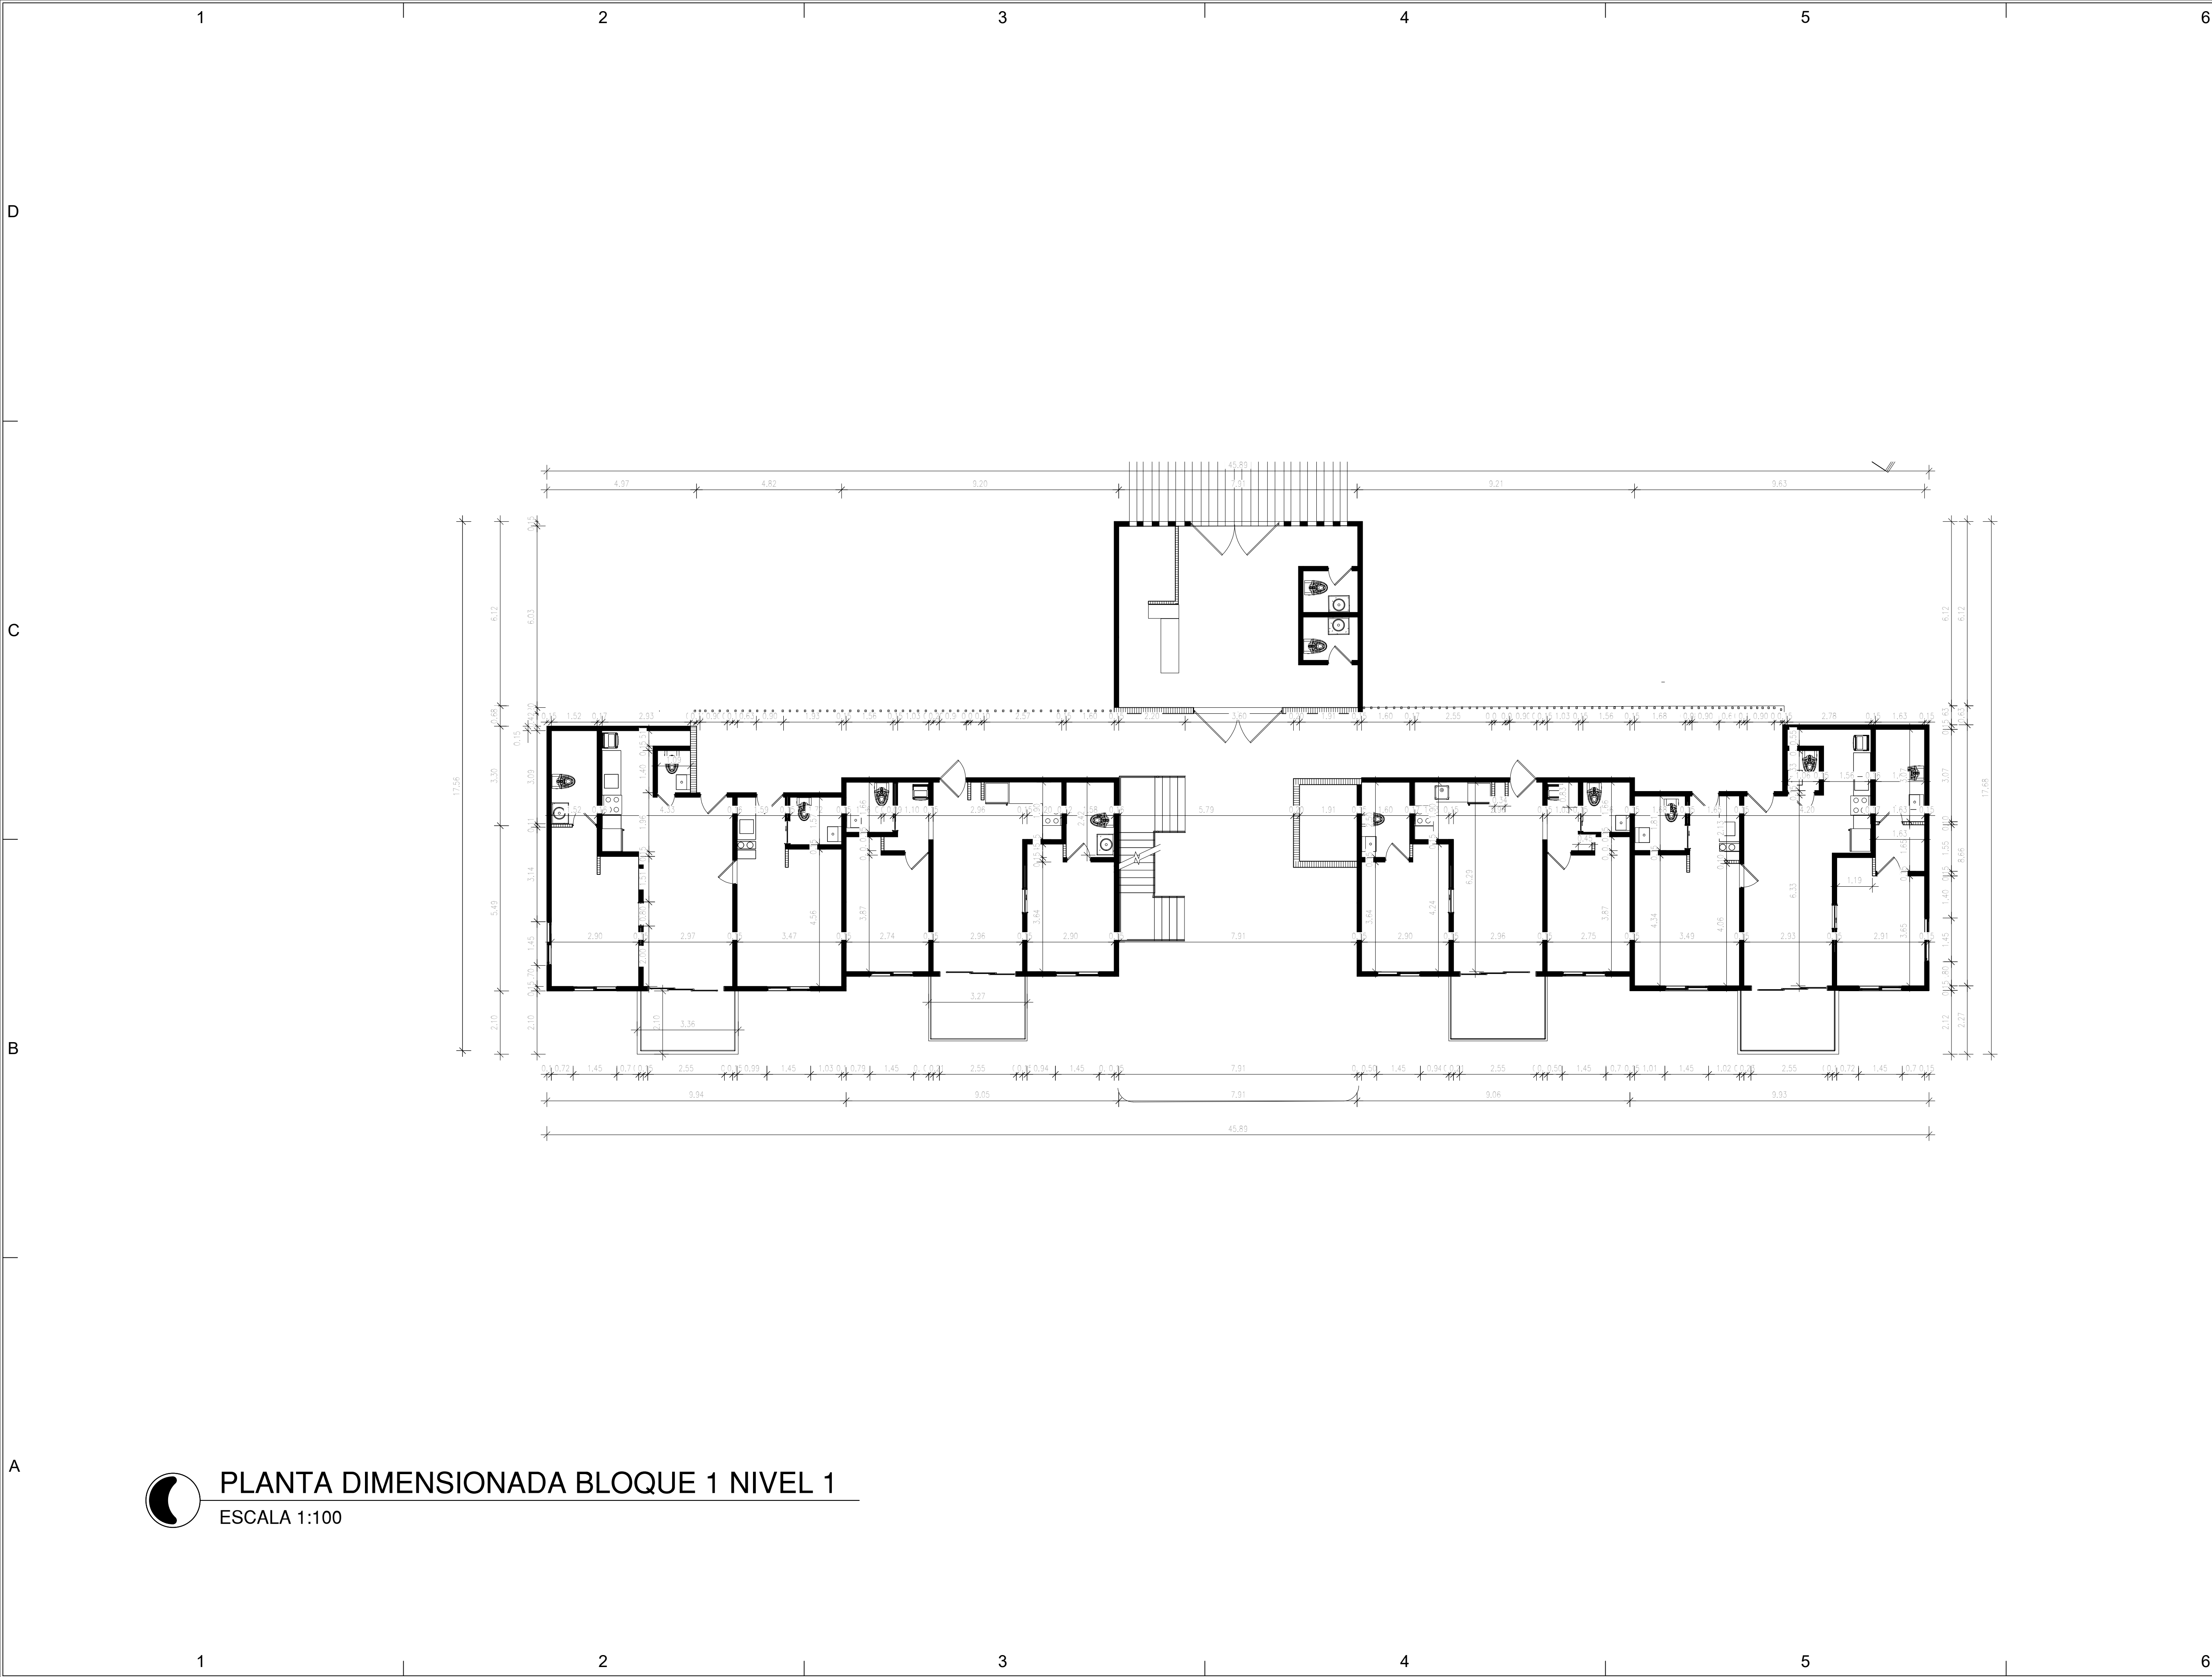

PLANTA DIMENSIONADA BLOQUE 1 NIVEL 1
ESCALA 1:100

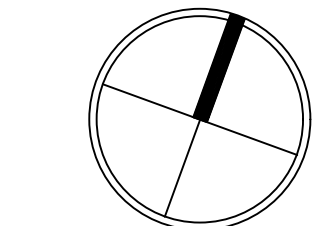

SIMBOLOGIA	
	Nivel de piso terminado
	Nivel de techo
	Nivel de antepecho
	Nivel de dintel
	Nivel de fondo
	Nivel de agua
	Nivel de piso indicado en planta
	Número de área
	Sección
	Elevación
	Título
	Detalles
	Cambio de nivel en piso




ARG KATHERINE DIAZ FIRPO	CODIA: 43104
ARG JESUANER VASQUEZ	CODIA: 45919
DISEÑO ESTRUCTURAL	
CODIA:	
DISEÑO ELECTRICO	
CODIA:	
DISEÑO SANITARIO	
CODIA:	
DISEÑO AIRES ACONDICIONADOS	
CODIA:	
DISEÑO PAISAJISMO	
CODIA:	
COLABORACION	
REVISION	



PROYECTO	LAS DIANAS VILLAGE & CONDO SUITES
PROPIETARIO	HIGUEY LA ALTAGRACIA PONDHILL GROUP

ETAPA	
REVISIONES	
SIMBOLO	FECHA
DESCRIPCION	


PROYECTO No.
DIBUJO
FECHA
ESCALA

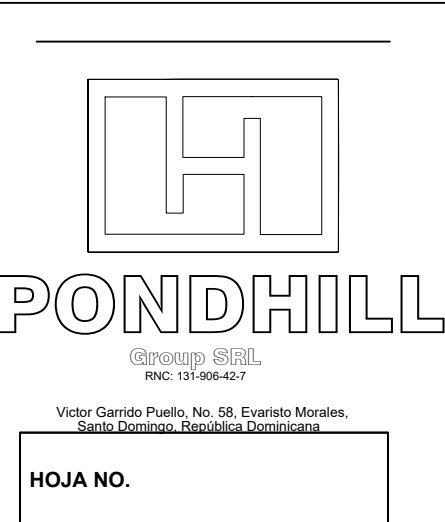

HOJA NO.

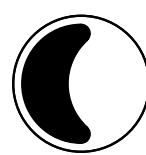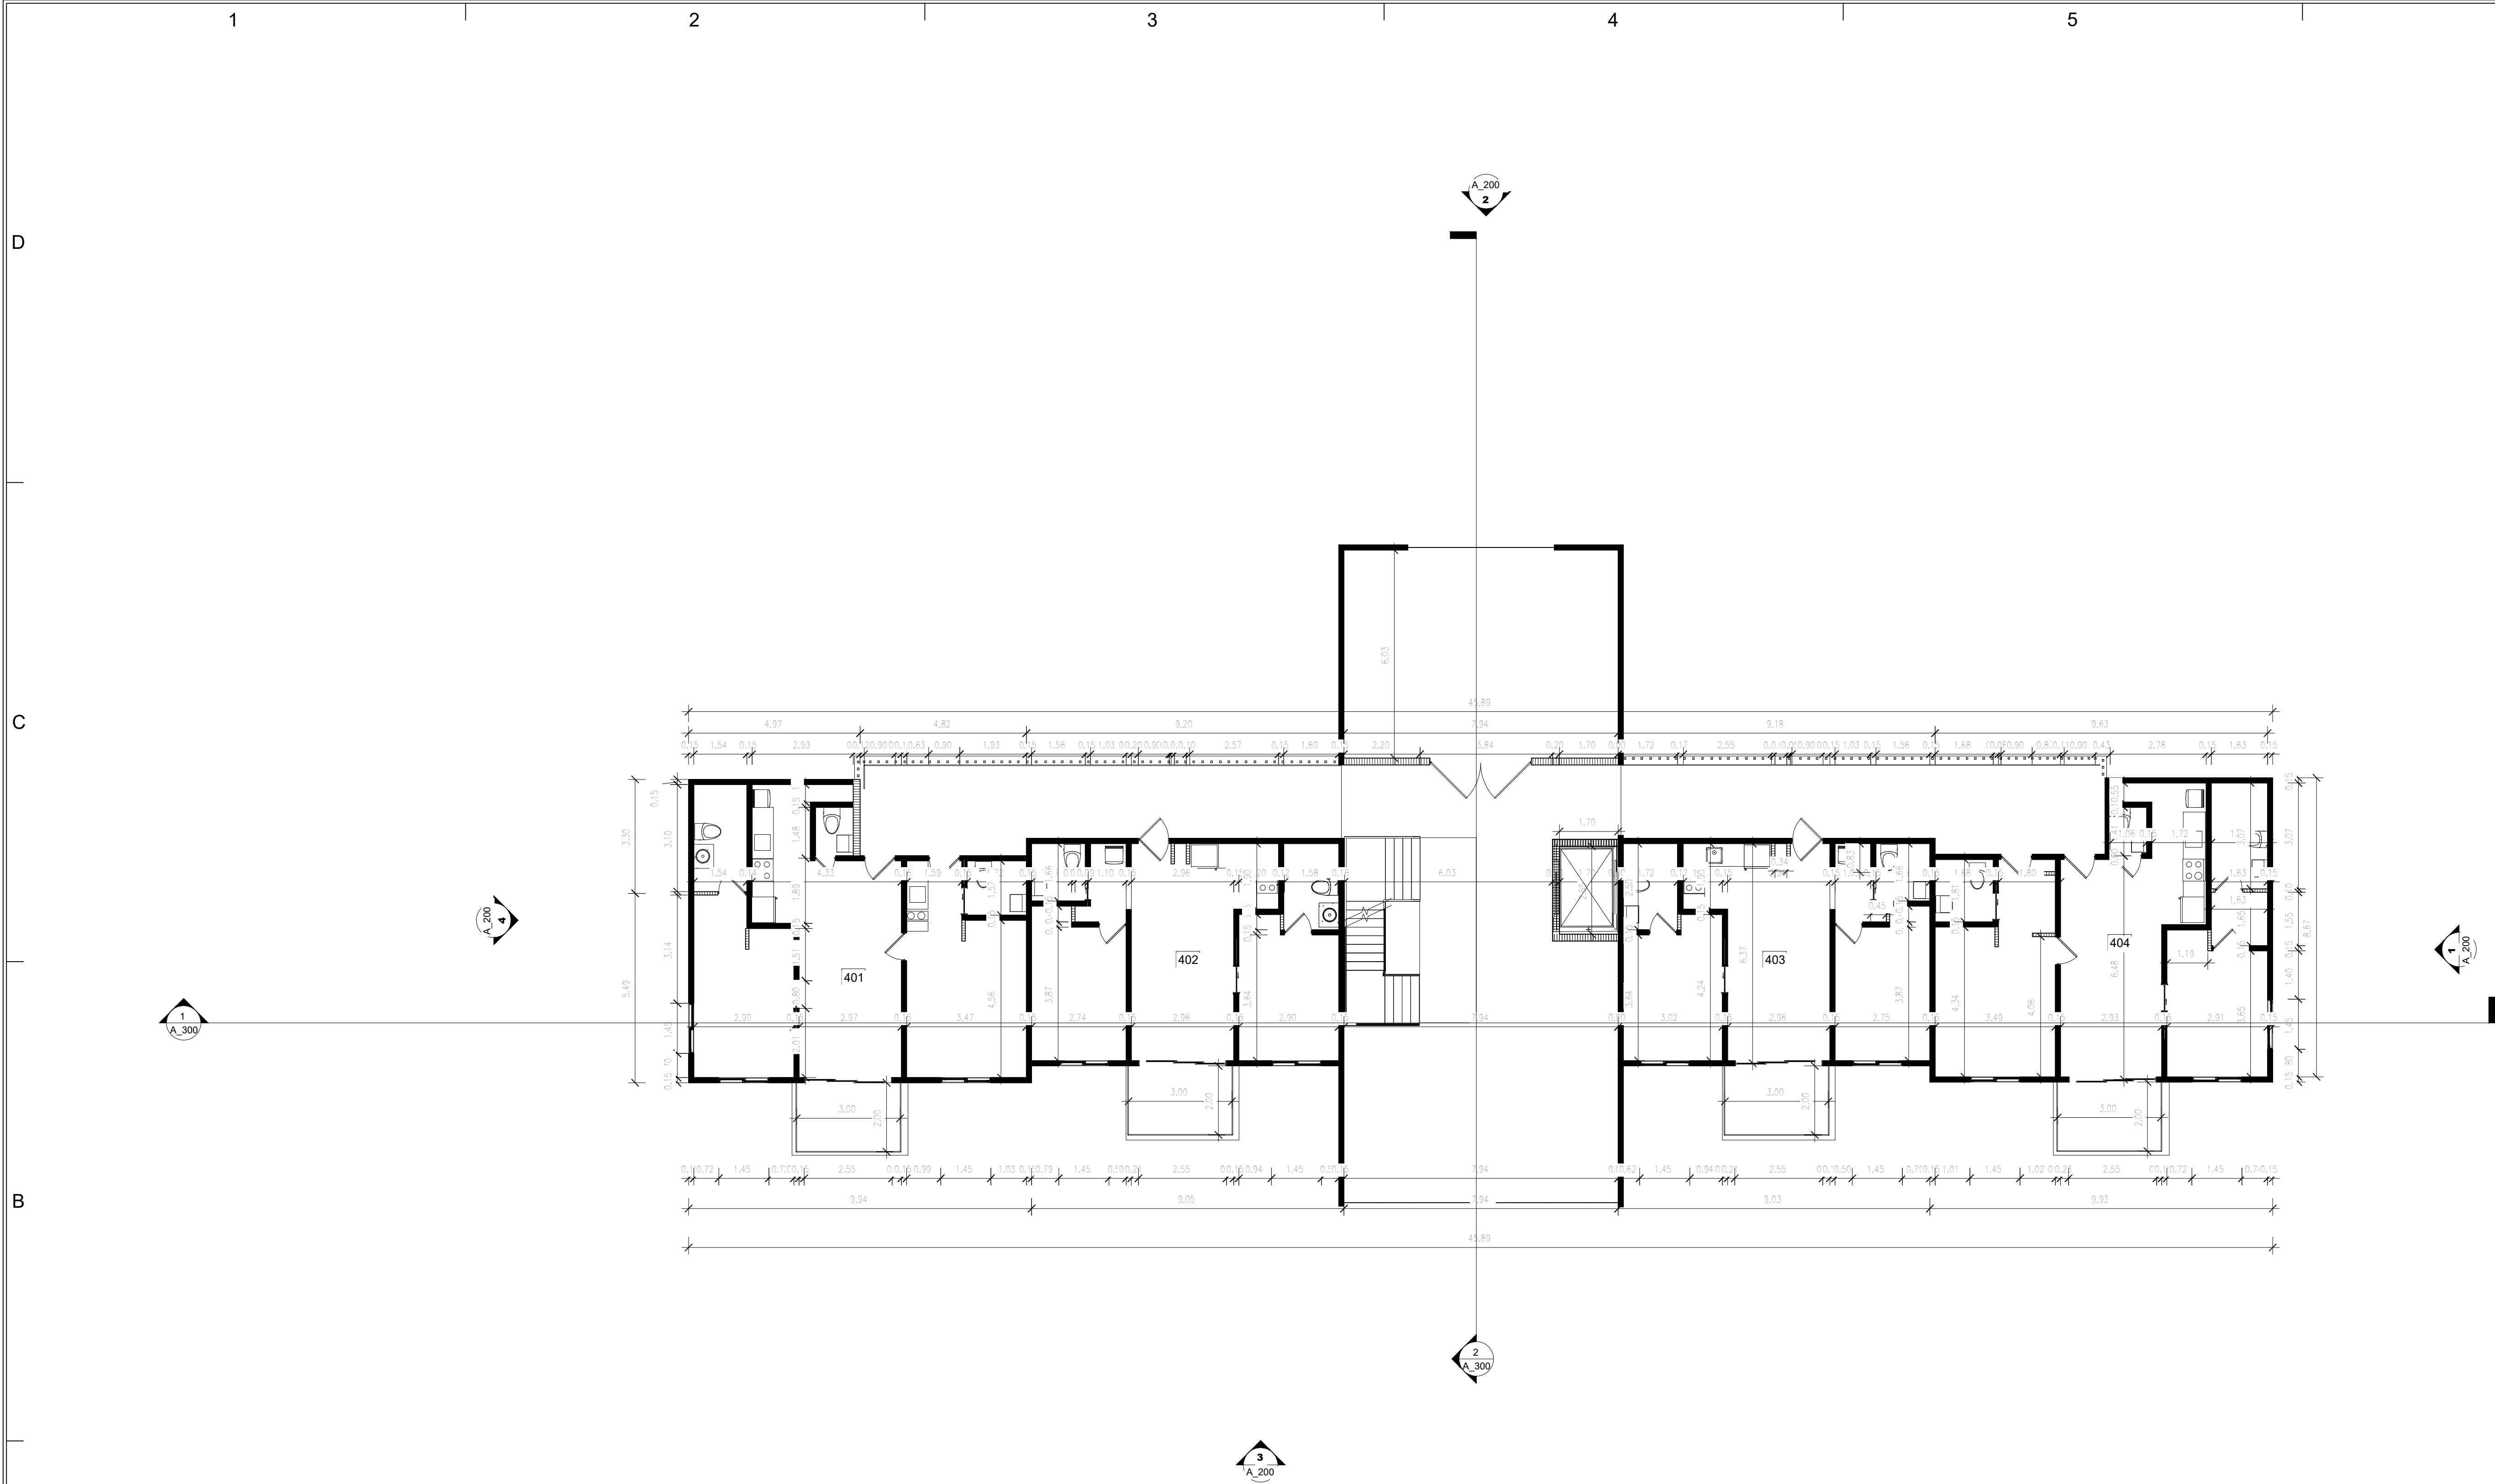

PLANTA DIMENSIONADA BLOQUE 1 NIVEL 1
ESCALA 1:100

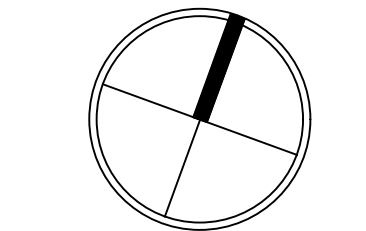

SIMBOLOGIA	
	Nivel de piso terminado
	Nivel de techo
	Nivel de antepecho
	Nivel de dintel
	Nivel de fondo
	Nivel de agua
	Nivel de piso indicado en planta
	Número de área
	Sección
	Elevación
	TÍTULO
	Detalles
	Cambio de nivel en piso




ARG KATHERINE DIAZ FIRPO CODIA: 43104	
ARG JESUANDE VASQUEZ CODIA: 45919	
DISEÑO ESTRUCTURAL	
CODIA:	
DISEÑO ELECTRICO	
CODIA:	
DISEÑO SANITARIO	
CODIA:	
DISEÑO AIRES ACONDICIONADOS	
CODIA:	
DISEÑO PAISAJISMO	
CODIA:	
COLABORACION	
REVISION	


PROYECTO	LAS DIANAS VILLAGE & CONDO SUITES	
	HIGUEY LA ALTAGRACIA	
PROPIETARIO	PONDHILL GROUP	

ETAPA	
REVISIONES	
SIMBOLO	FECHA DESCRIPCION

PROYECTO No.	
DIBUJO	
FECHA	
ESCALA	

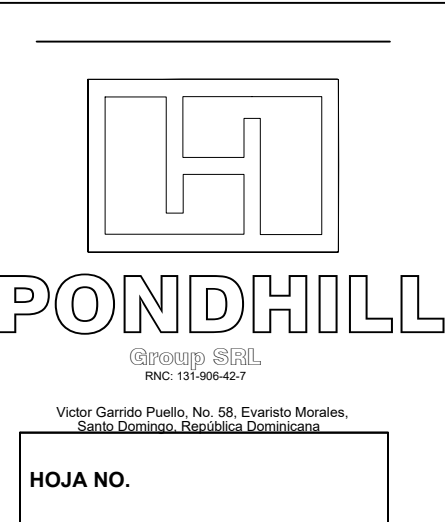

HOJA NO.

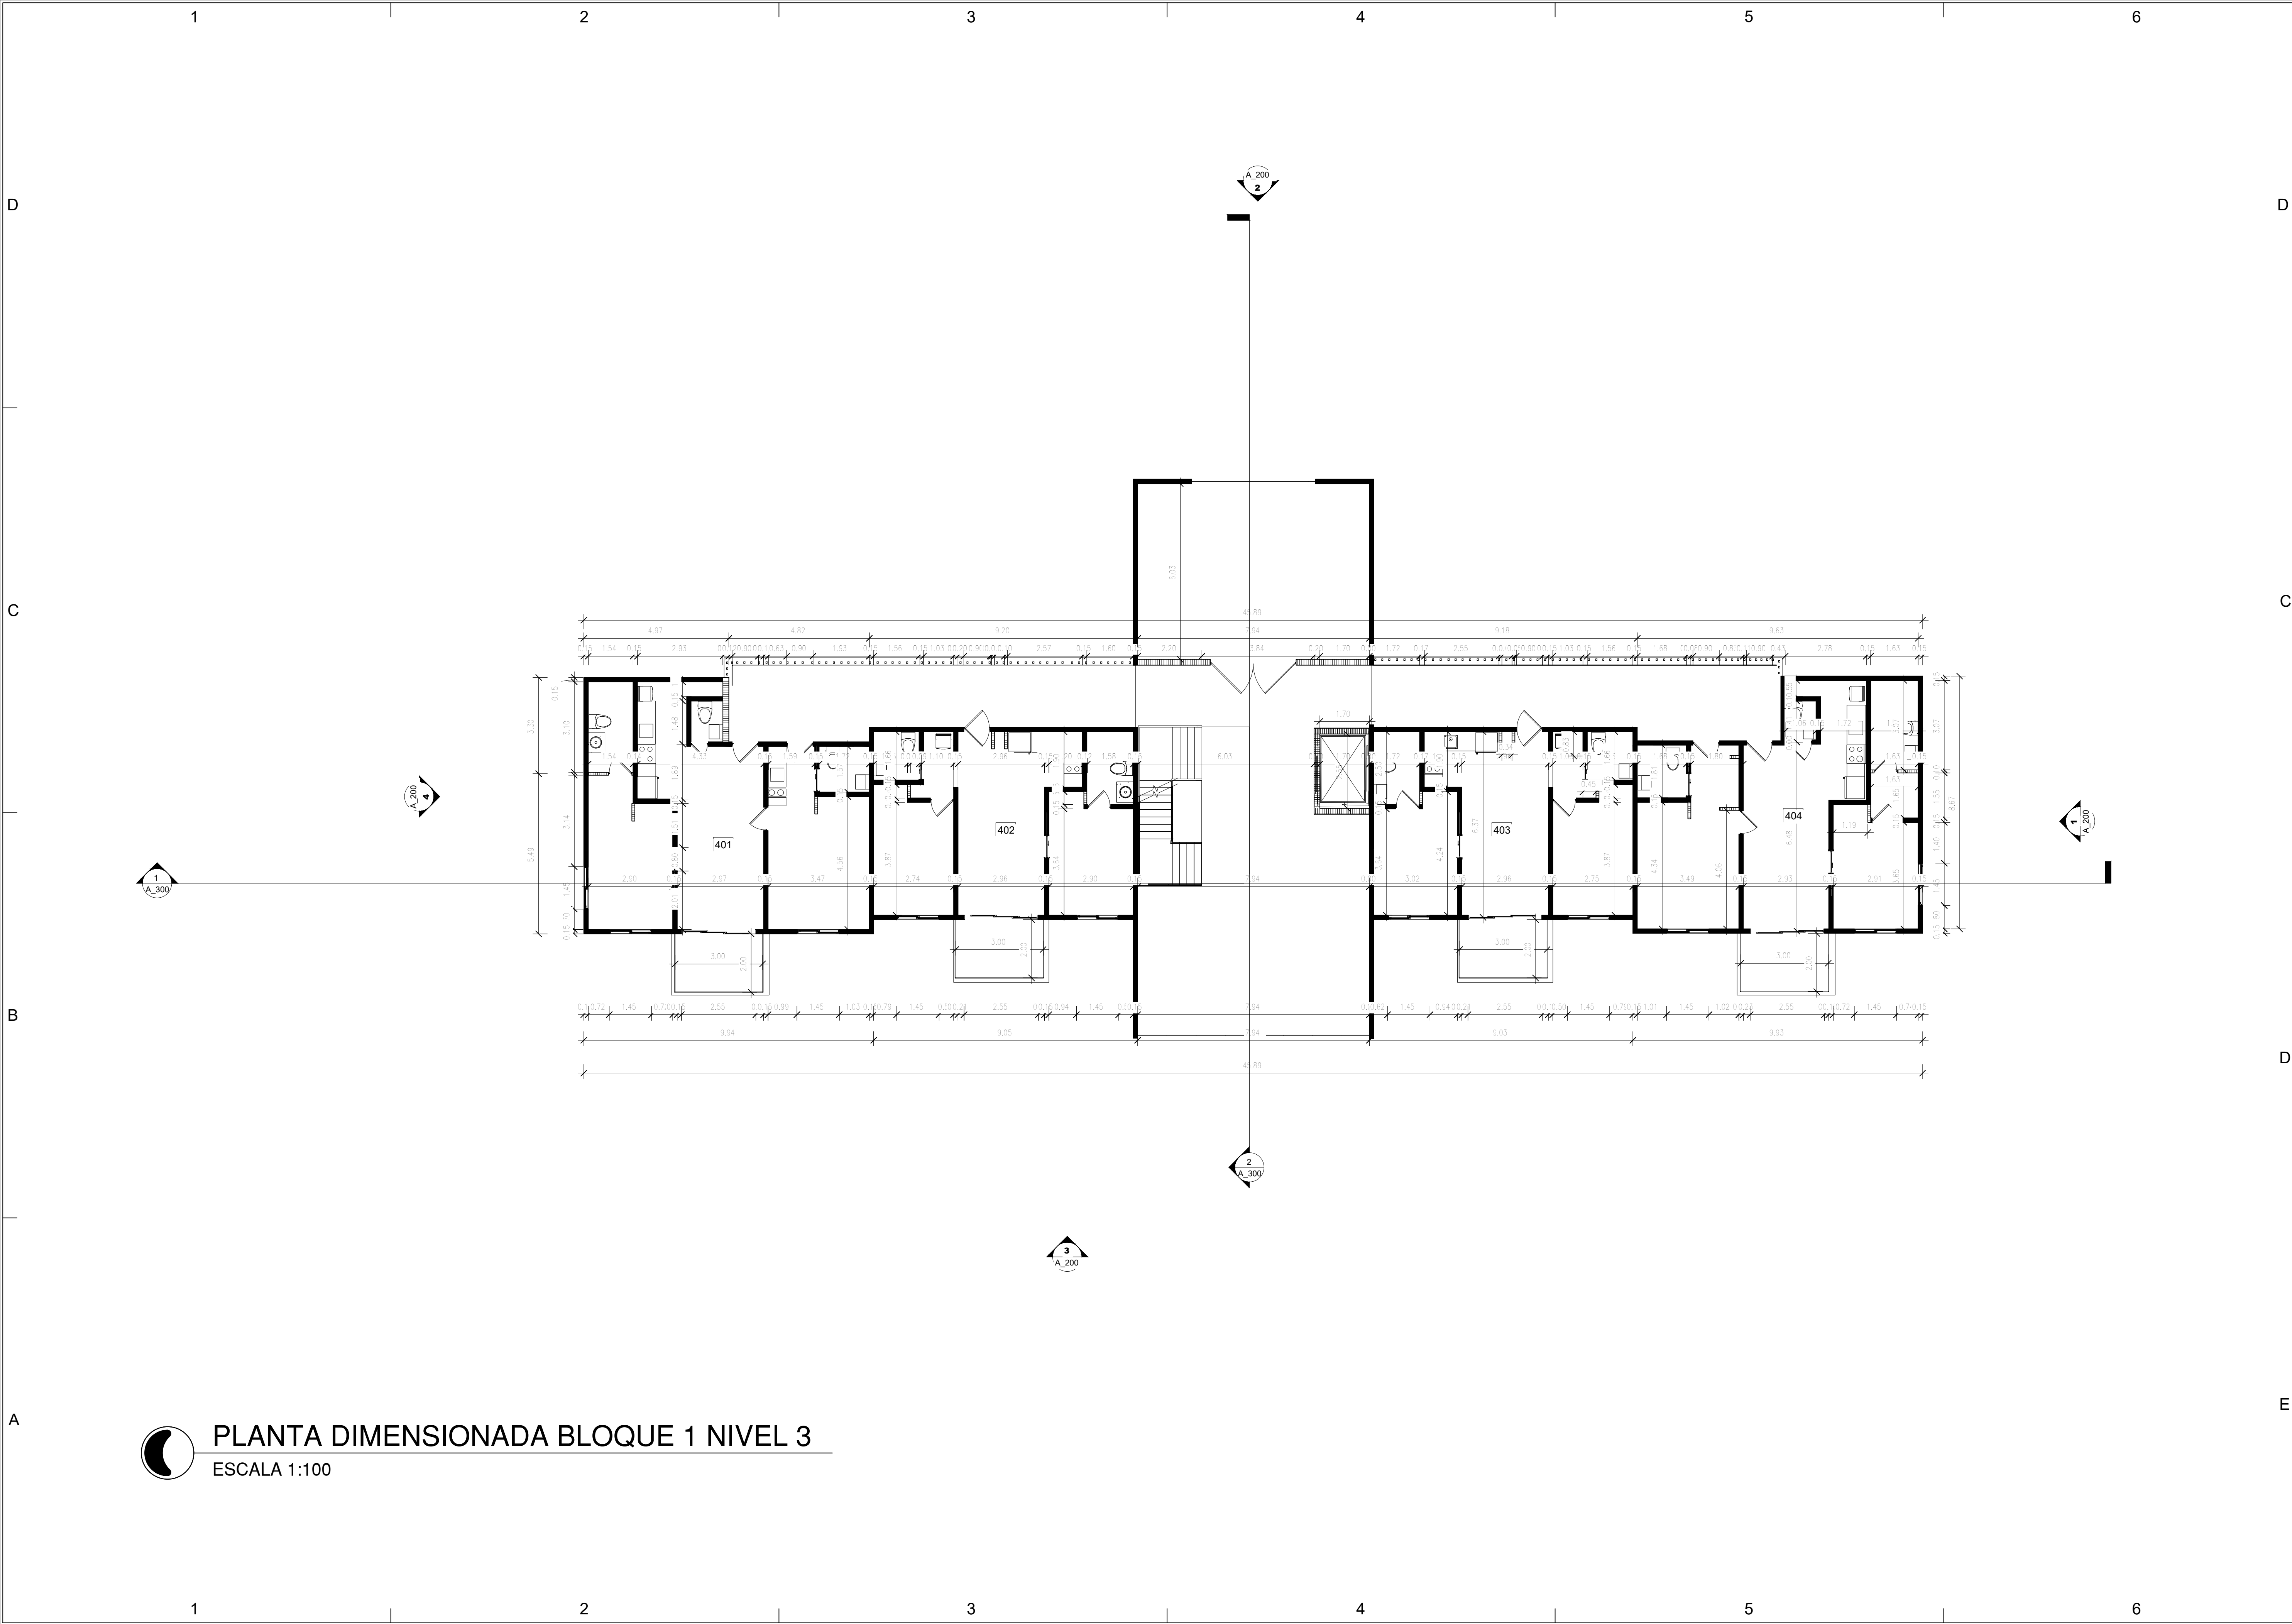

NORTE

SIMBOLOGIA

0.000

NPT

Nivel de piso terminado

0.000

NT

Nivel de techo

0.000

N.A.

Nivel de antepecho

0.000

N.D.

Nivel de dintel

0.000

N.F.

Nivel de fondo

0.000

N.A.

Nivel de agua

0.000

N.D.T.

Nivel de piso indicado en planta

401

Número de área

AT

A-30

LOCALIZACIÓN DE LA VISTA

Nº DE VISTA

PRESELECCIÓN

Sección

AT

A-20

LOCALIZACIÓN DE LA VISTA

Nº DE VISTA

PRESELECCIÓN

Elevación

TITULO

ESCALA

A1

LOCALIZACIÓN DE LA VISTA

Nº DE VISTA

PRESELECCIÓN

Detalles

LOCALIZACIÓN DE LA VISTA

Nº DE VISTA

PRESELECCIÓN

Cambio de nivel en piso



ARG KATHERINE DIAZ FIRPO	CODIA: 43104
ARG JESUANER VASQUEZ	CODIA: 45919
DISEÑO ESTRUCTURAL	CODIA:
DISEÑO ELECTRICO	CODIA:
DISEÑO SANITARIO	CODIA:
DISEÑO AIRES ACONDICIONADOS	CODIA:
DISEÑO PAISAJISMO	CODIA:
COLABORACION	
REVISION	

PROYECTO	LAS DIANAS VILLAGE & CONDO SUITES
PROPIETARIO	HIGUEY LA ALTAGRACIA
PROYECTO	PONDHILL GROUP

ETAPA		
REVISIONES		
SIMBOLO	FECHA	DESCRIPCION

PROYECTO No.	
DIBUJO	
FECHA	
ESCALA	

PONDHILL


© copyright 2021

RNC: 131-06642-7


Vicor Camilo Puerto, No. 58, Esquinas Morales,

San Juan, San Juan, República Dominicana

HOJA NO.

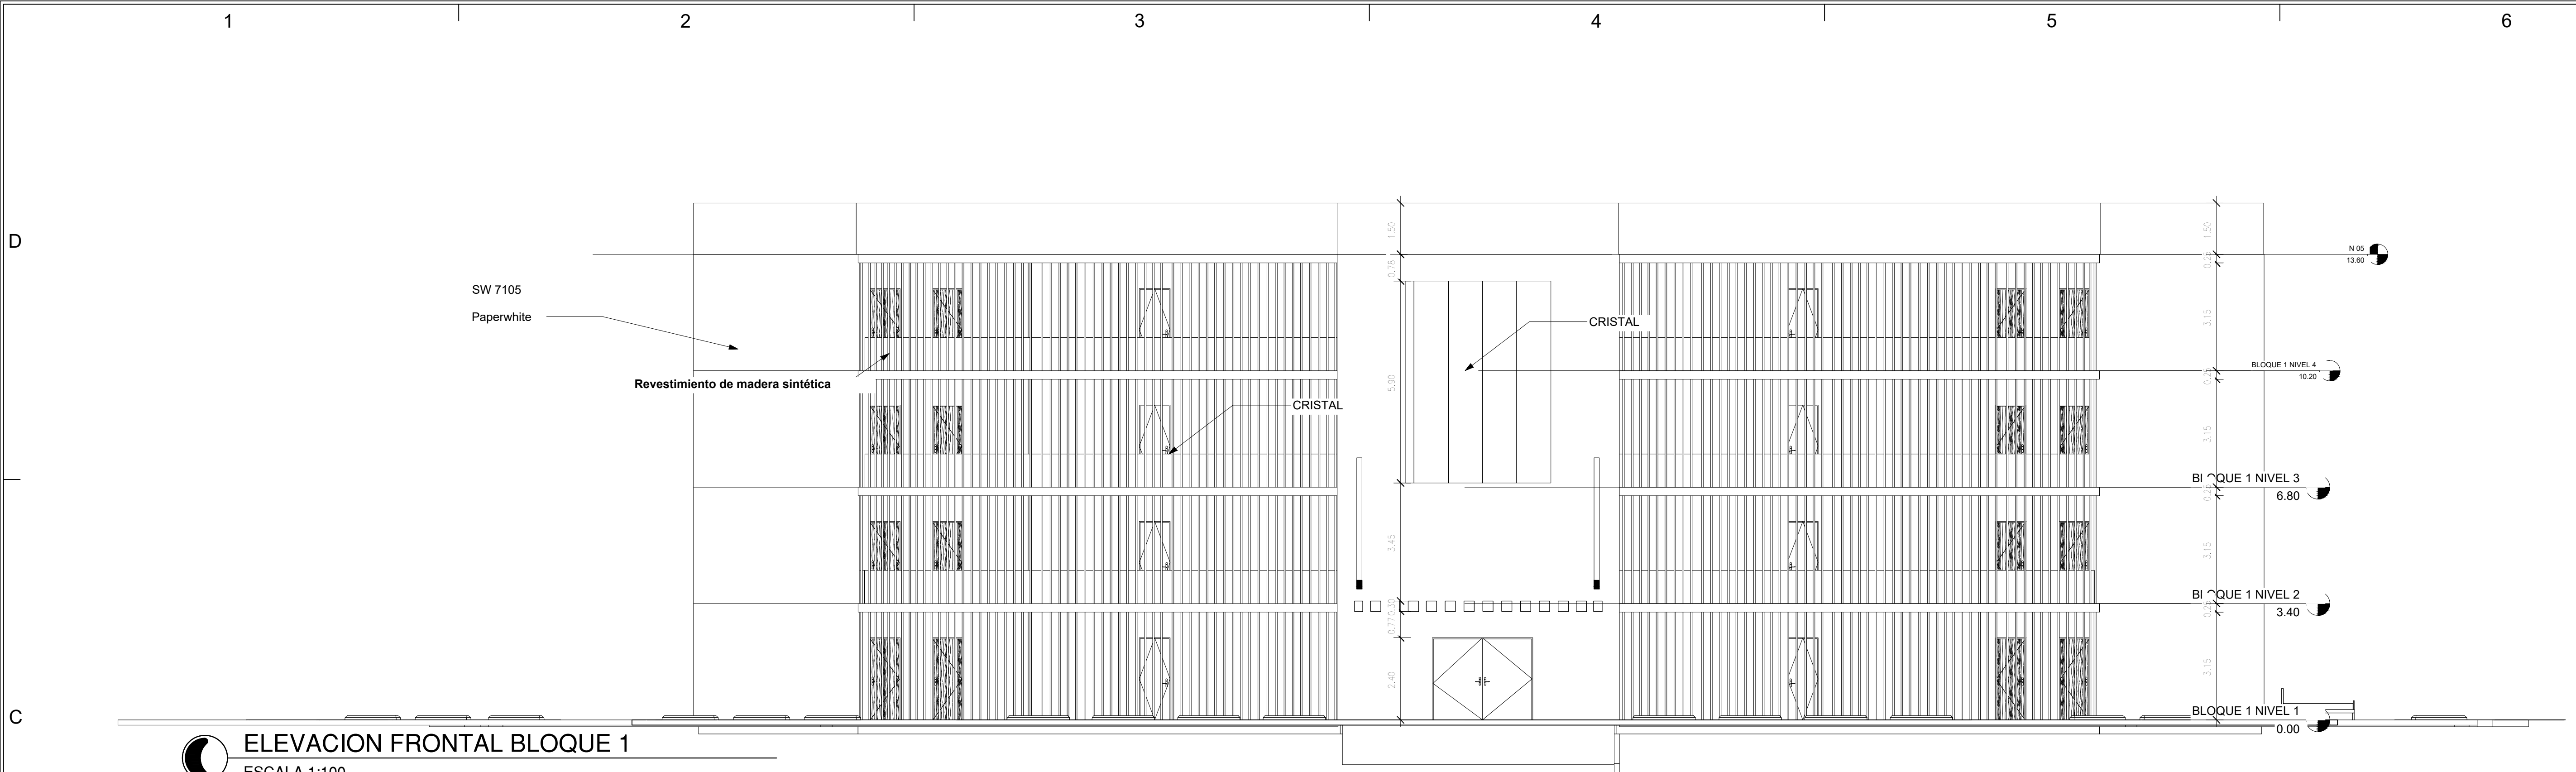

ELEVACION FRONTAL BLOQUE 1
ESCALA 1:100

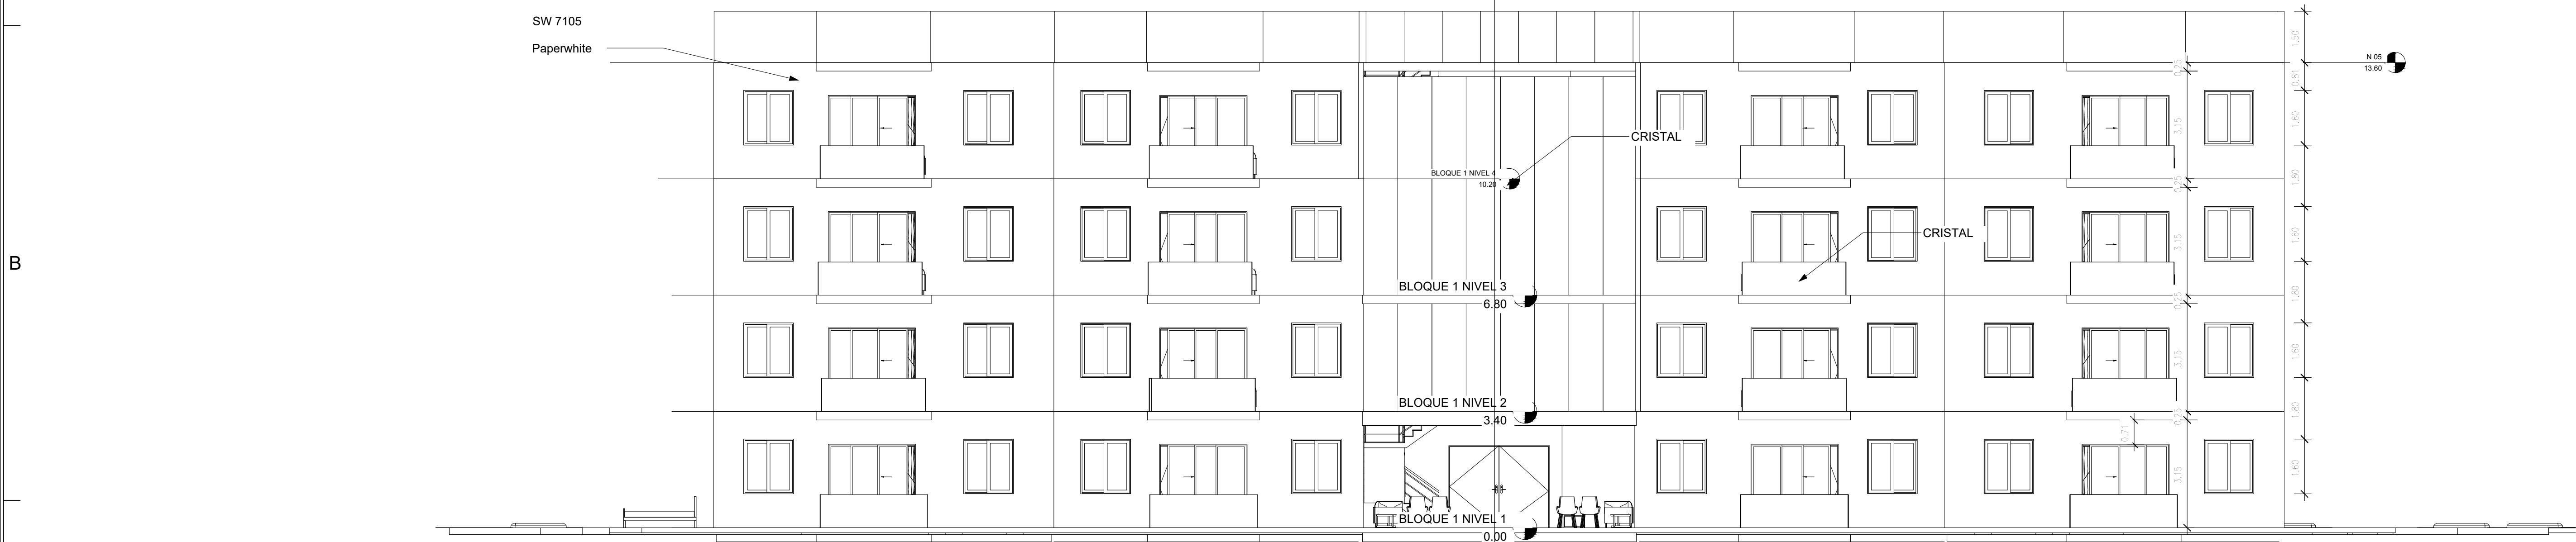

ELEVACION POSTERIOR BLOQUE 1
ESCALA 1:100

PLANTA DIMENSIONADA BLOQUE 1 NIVEL 4
ESCALA 1:100

SIMBOLOGIA

NORTE

0.000 Nivel de piso terminado
0.000 Nivel de techo
0.000 Nivel de antepecho
0.000 Nivel de dintel
0.000 Nivel de fondo
0.000 Nivel de agua
0.000 Nivel de piso indicado en planta

401 Número de área

A-300 Sección
A-200 Elevación
A-100 Detalles

TITULO
ESCALA (A-1) LOCALIZACIÓN DE LA HOJA

DETALLES
ESCALA (A-1) LOCALIZACIÓN DE LA HOJA

Cambio de nivel en piso

LA DIANA Village
PUNTA CANA


ARQ KATHERINE DIAZ FIRPO	CODIA 43104
ARQ JESUANDER VASQUEZ	45919
DISEÑO ESTRUCTURAL	CODIA:
DISEÑO ELECTRICO	CODIA:
DISEÑO SANITARIO	CODIA:
DISEÑO AIRES ACONDICIONADOS	CODIA:
DISEÑO PAISAJISMO	CODIA:
COLABORACION	CODIA:
REVISION	

PROYECTO
LAS DIANAS VILLAGE & CONDO SUITES
HIGUEY, LA ALTAGRACIA
PROPIETARIO
PONDHILL GROUP


REVISIONES		
SIMBOLO	FECHA	DESCRIPCION

PROYECTO No.
DIBUJO
FECHA
ESCALA

PONDHILL
Group S.R.L.
Victor García Pardo, No. 58, Esquina Morales,
Santo Domingo, República Dominicana
HOJA NO.

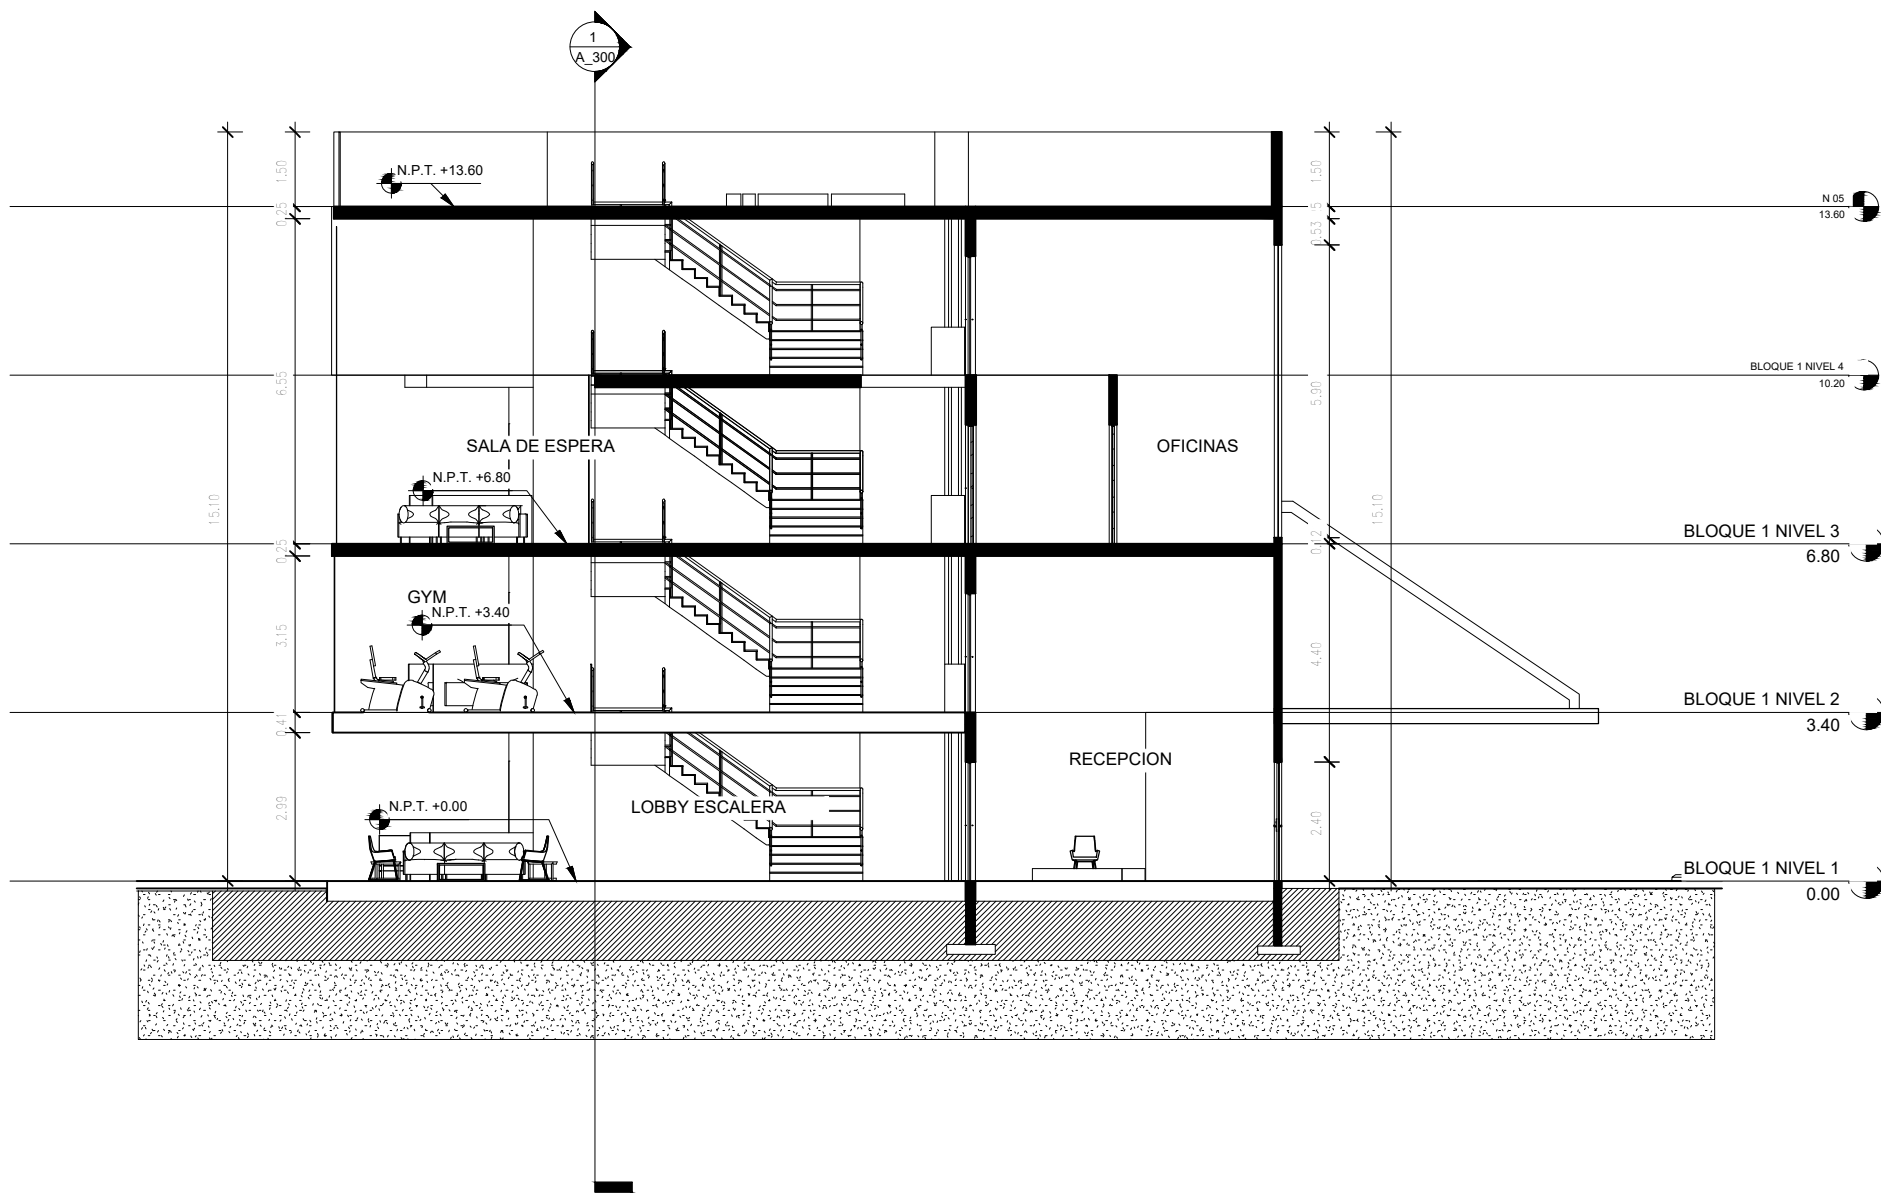

SECCION TRANSVERSAL BLOQUE 1
ESCALA 1:100

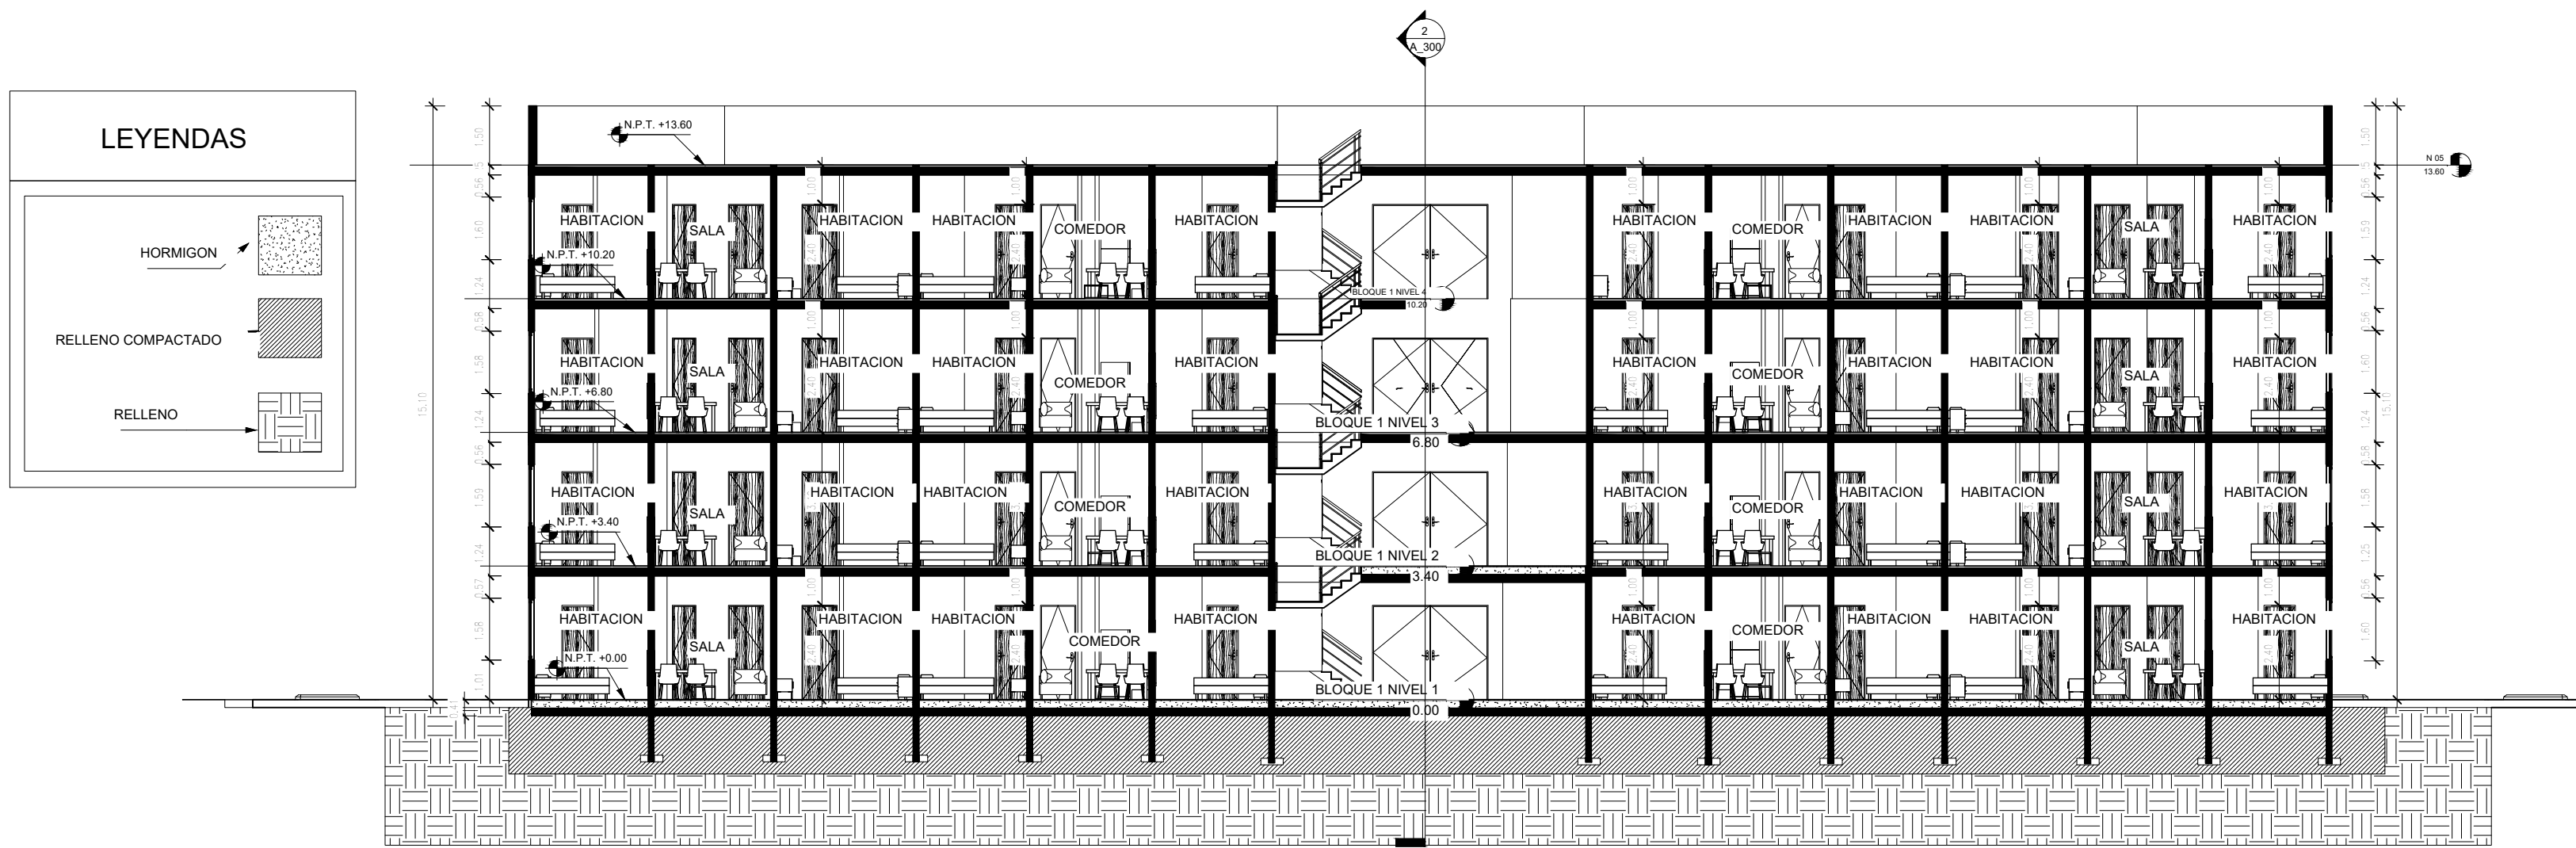

SECCION LONGITUDINAL BLOQUE 1
ESCALA 1:100

SECCIONES BLOQUE 1
ESCALA 1:100

NORTE

SIMBOLOGIA

- Nivel de piso terminado
- Nivel de techo
- Nivel de antepecho
- Nivel de dintel
- Nivel de fondo
- Nivel de agua
- Nivel de piso indicado en planta
- Número de área

Sección

Elevación

TÍTULO

Detalles

Cambio de nivel en piso



ARQ KATHERINE DIAZ FIRPO CODIA: 43104
ARQ JESUANDER VASQUEZ CODIA: 45919

DISEÑO ESTRUCTURAL
CODIA:
DISEÑO ELECTRICO
CODIA:
DISEÑO SANITARIO
CODIA:
DISEÑO AIRES ACONDICIONADOS
CODIA:
DISEÑO PAISAJISMO
CODIA:
COLABORACION
REVISION

PROYECTO	ETAPA
LAS DIANAS VILLAGE & CONDO SUITES	
HIGUEY, LA ALTAGRACIA	
PROPIETARIO	
PONDHILL GROUP	

SIMBOLO	FECHA	DESCRIPCION

PROYECTO No.
DIBUJO
FECHA
ESCALA

PONDHILL



Group S.R.L.
RNC 10-66427

Vicor Gordo Puerto, No. 58, Esmeraldas,
Santo Domingo, República Dominicana

HOJA NO.



ESCALA 1:100

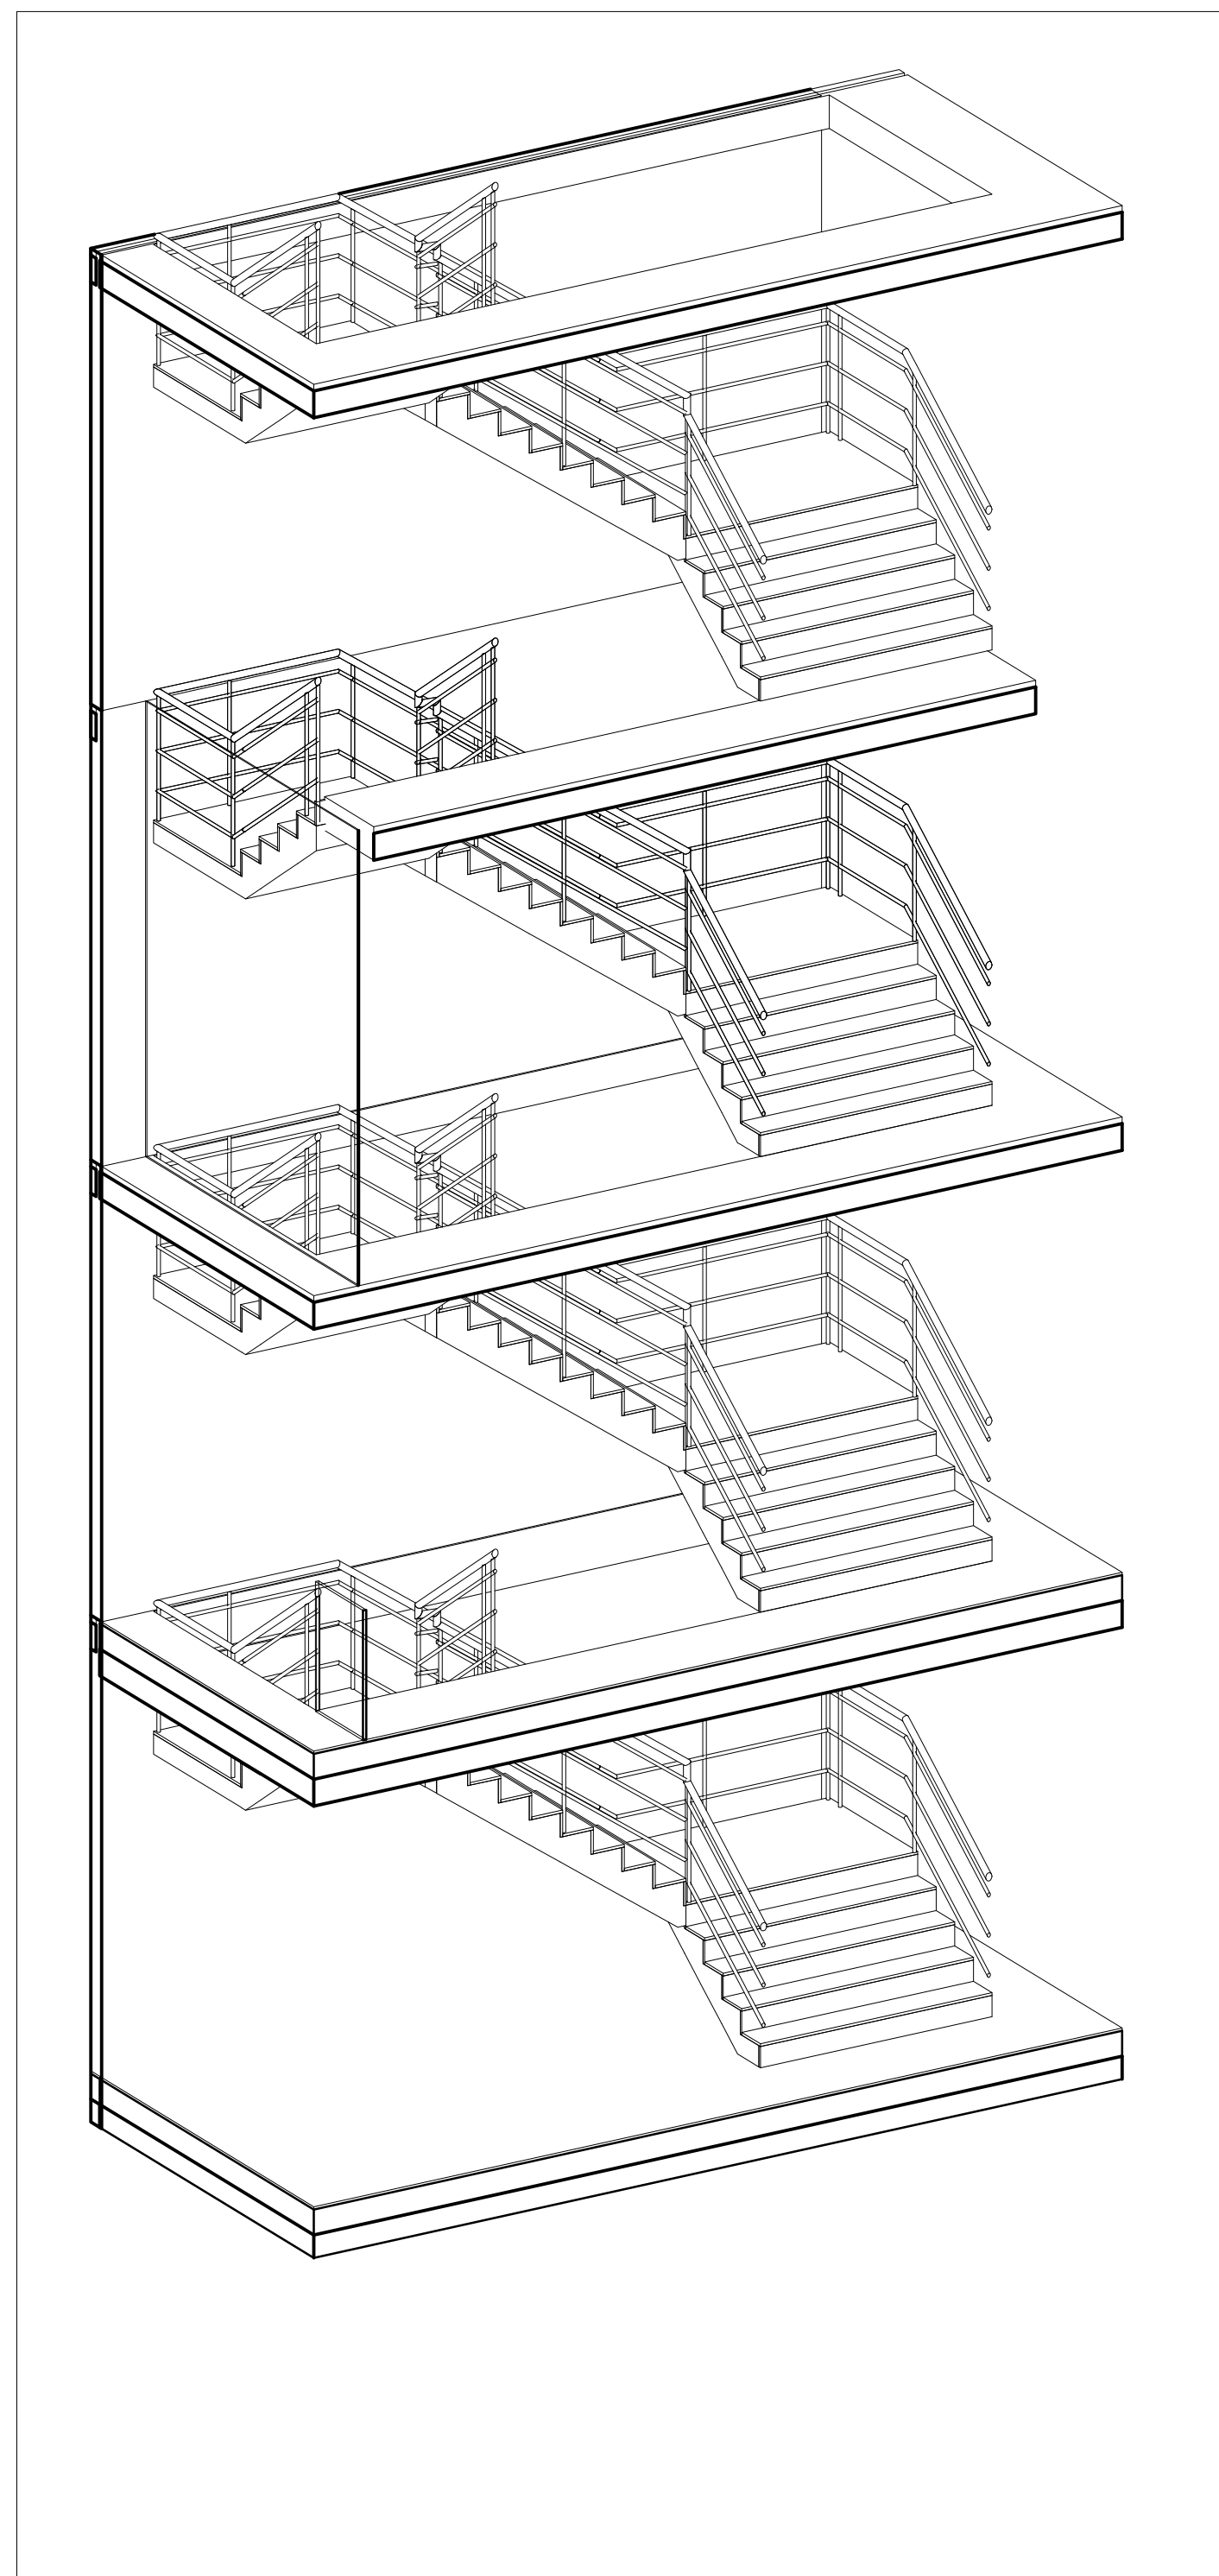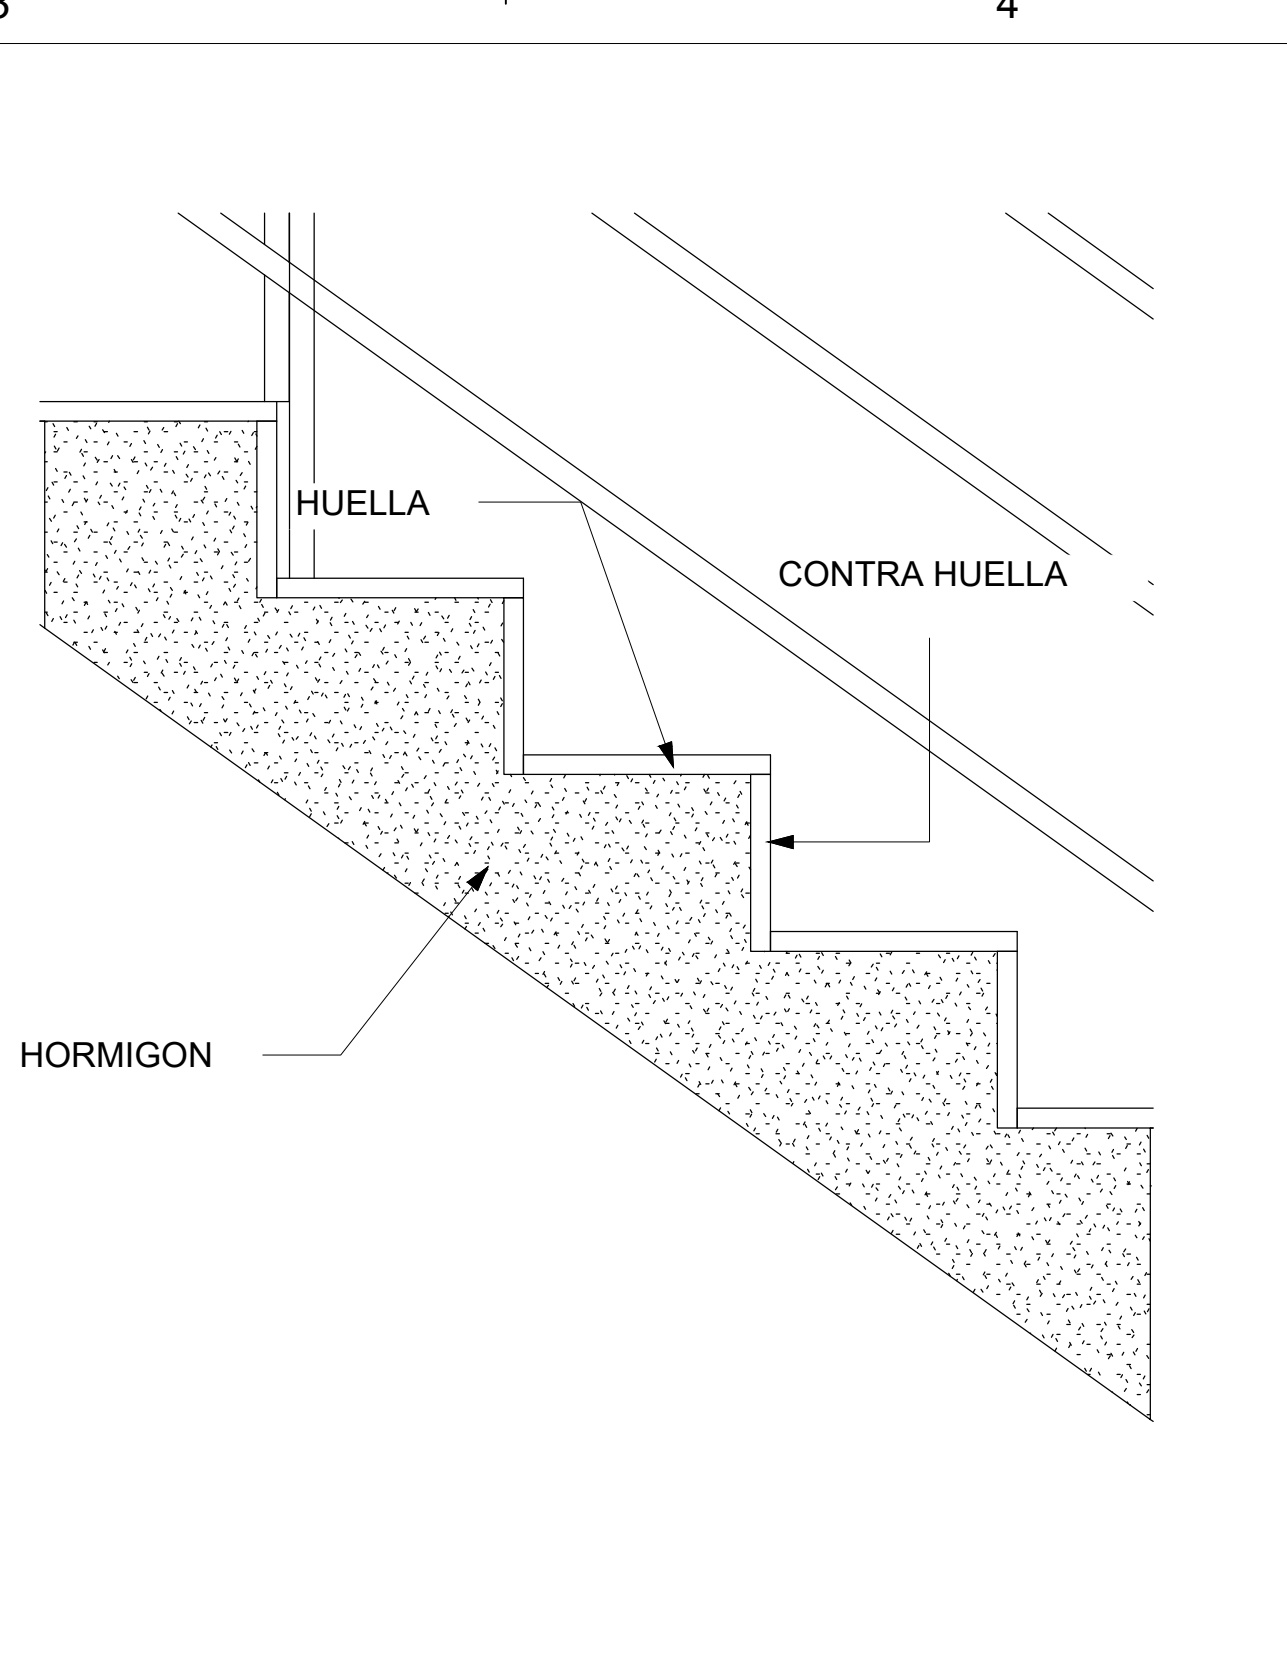

SIMBOLOGÍA	
	Nivel de piso terminado
	Nivel de techo
	Nivel de antepecho
	Nivel de dintel
	Nivel de fondo
	Nivel de agua
	Nivel de piso indicado en planta
	Número de área
Sección	
	LOCALIZACIÓN Escala: 1:30 REFERENTE
	LOCALIZACIÓN Escala: 1:20 REFERENTE
Elevación	
TÍTULO	
	LOCALIZACIÓN Escala: 1:1 REFERENTE
Detalles	
	LOCALIZACIÓN Escala: 1:1 REFERENTE
	Cambio de nivel en piso



ARQ KATHERINE DIAZ FIRPO CODIA: 43104
ARQ JESUANDER VASQUEZ CODIA: 45919

DISEÑO ESTRUCTURAL

DISEÑO ELÉCTRICO

_____ CODIA: _____

_____ CODIA:

CODIA:

DISEÑO PAISAJISMO

COLABORACION

--	--

PROYECTO

**LAS DIANAS VILLAGE &
CONDO SUITES**

HIGUEY, LA ALTAGRACIA

PROPIETARIO


BONDWILL GROUP

ETAPA

REVISIONES

SIMBOLO	FECHA	DESCRIPCION

PROYECTO No.
DIBUJO
FECHA
A ESCALA

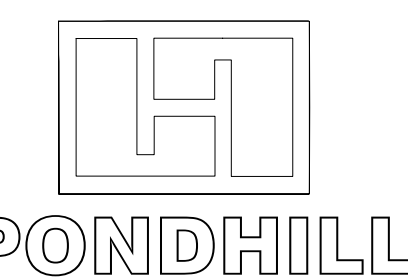


Group SRL
RNC: 131-906-42-7

Victor Garrido Puello, No. 58, Evaristo Morales,
Santo Domingo, República Dominicana


Abstract

HOJA NO.

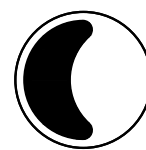

PLANTA DE TECHO BLOQUE 2

ESCALA 1:75

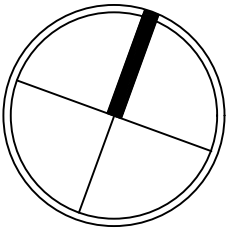

NORTE

SIMBOLOGIA	
0.000	Nivel de piso terminado
N.P.T.	Nivel de techo
0.000	Nivel de antepecho
N.D.	Nivel de dintel
0.000	Nivel de fondo
0.000	Nivel de agua
0.000	Nivel de piso indicado en planta
401	Número de área
A.T.	Sección
A.T.	Elevación
TITULO	Detalles
	Cambio de nivel en piso




ARQ KATHERINE DIAZ FIRPO	CODIA 43104
ARQ JESUANDER VASQUEZ	45919
DISEÑO ESTRUCTURAL	CODIA:
DISEÑO ELECTRICO	CODIA:
DISEÑO SANITARIO	CODIA:
DISEÑO AIRES ACONDICIONADOS	CODIA:
DISEÑO PAISAJISMO	CODIA:
COLABORACION	CODIA:
REVISION	

PROYECTO	LAS DIANAS VILLAGE & CONDO SUITES
ETAPA	HIGUEY, LA ALTAGRACIA
PROPIETARIO	PONDHILL GROUP

REVISIONES

SIMBOLO	FECHA	DESCRIPCION

PROYECTO No.
DIBUJO
FECHA
ESCALA

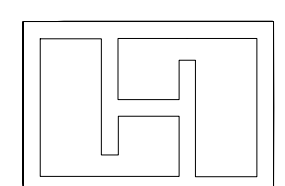

PONDHILL

© 2021 PONDHILL

Victor Garza Puerto, No. 58, Escondido Morales, Santo Domingo, República Dominicana

HOJA NO.



SIMBOLOGIA

	Nivel de piso terminado
	Nivel de techo
	Nivel de antepecho
	Nivel de dintel
	Nivel de fondo
	Nivel de agua
	Nivel de piso indicado en planta
	Número de área

Sección

	Sección
--	---------

Elevación

	Elevación
--	-----------

TITULO

	Título
--	--------

Detalles

	Detalles
--	----------

Cambio de nivel en piso

	Cambio de nivel en piso
--	-------------------------

ARQ. KATHERINE DIAZ FIRPO CODIA: 43104
ARQ. JESUANDER VASQUEZ CODIA: 45819

DISEÑO ESTRUCTURAL
CODIA: _____

DISEÑO ELECTRICO
CODIA: _____

DISEÑO SANITARIO
CODIA: _____

DISEÑO AIRES ACONDICIONADOS
CODIA: _____

DISEÑO PAISAJISMO
CODIA: _____

COLABORACION
CODIA: _____

REVISION
CODIA: _____

PROYECTO

LAS DIANAS VILLAGE & CONDO SUITES

HIGUEY, LA ALTAGRACIA

PROPIETARIO

PONDHILL GROUP

ETAPA



REVISIONES

SÍMBOLO	FECHA	DESCRIPCION

PROYECTO No.
DIBUJO
FECHA
A ESCALA

PROYECTO No.
DIBUJO
FECHA
A ESCALA

HOJA NO.

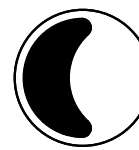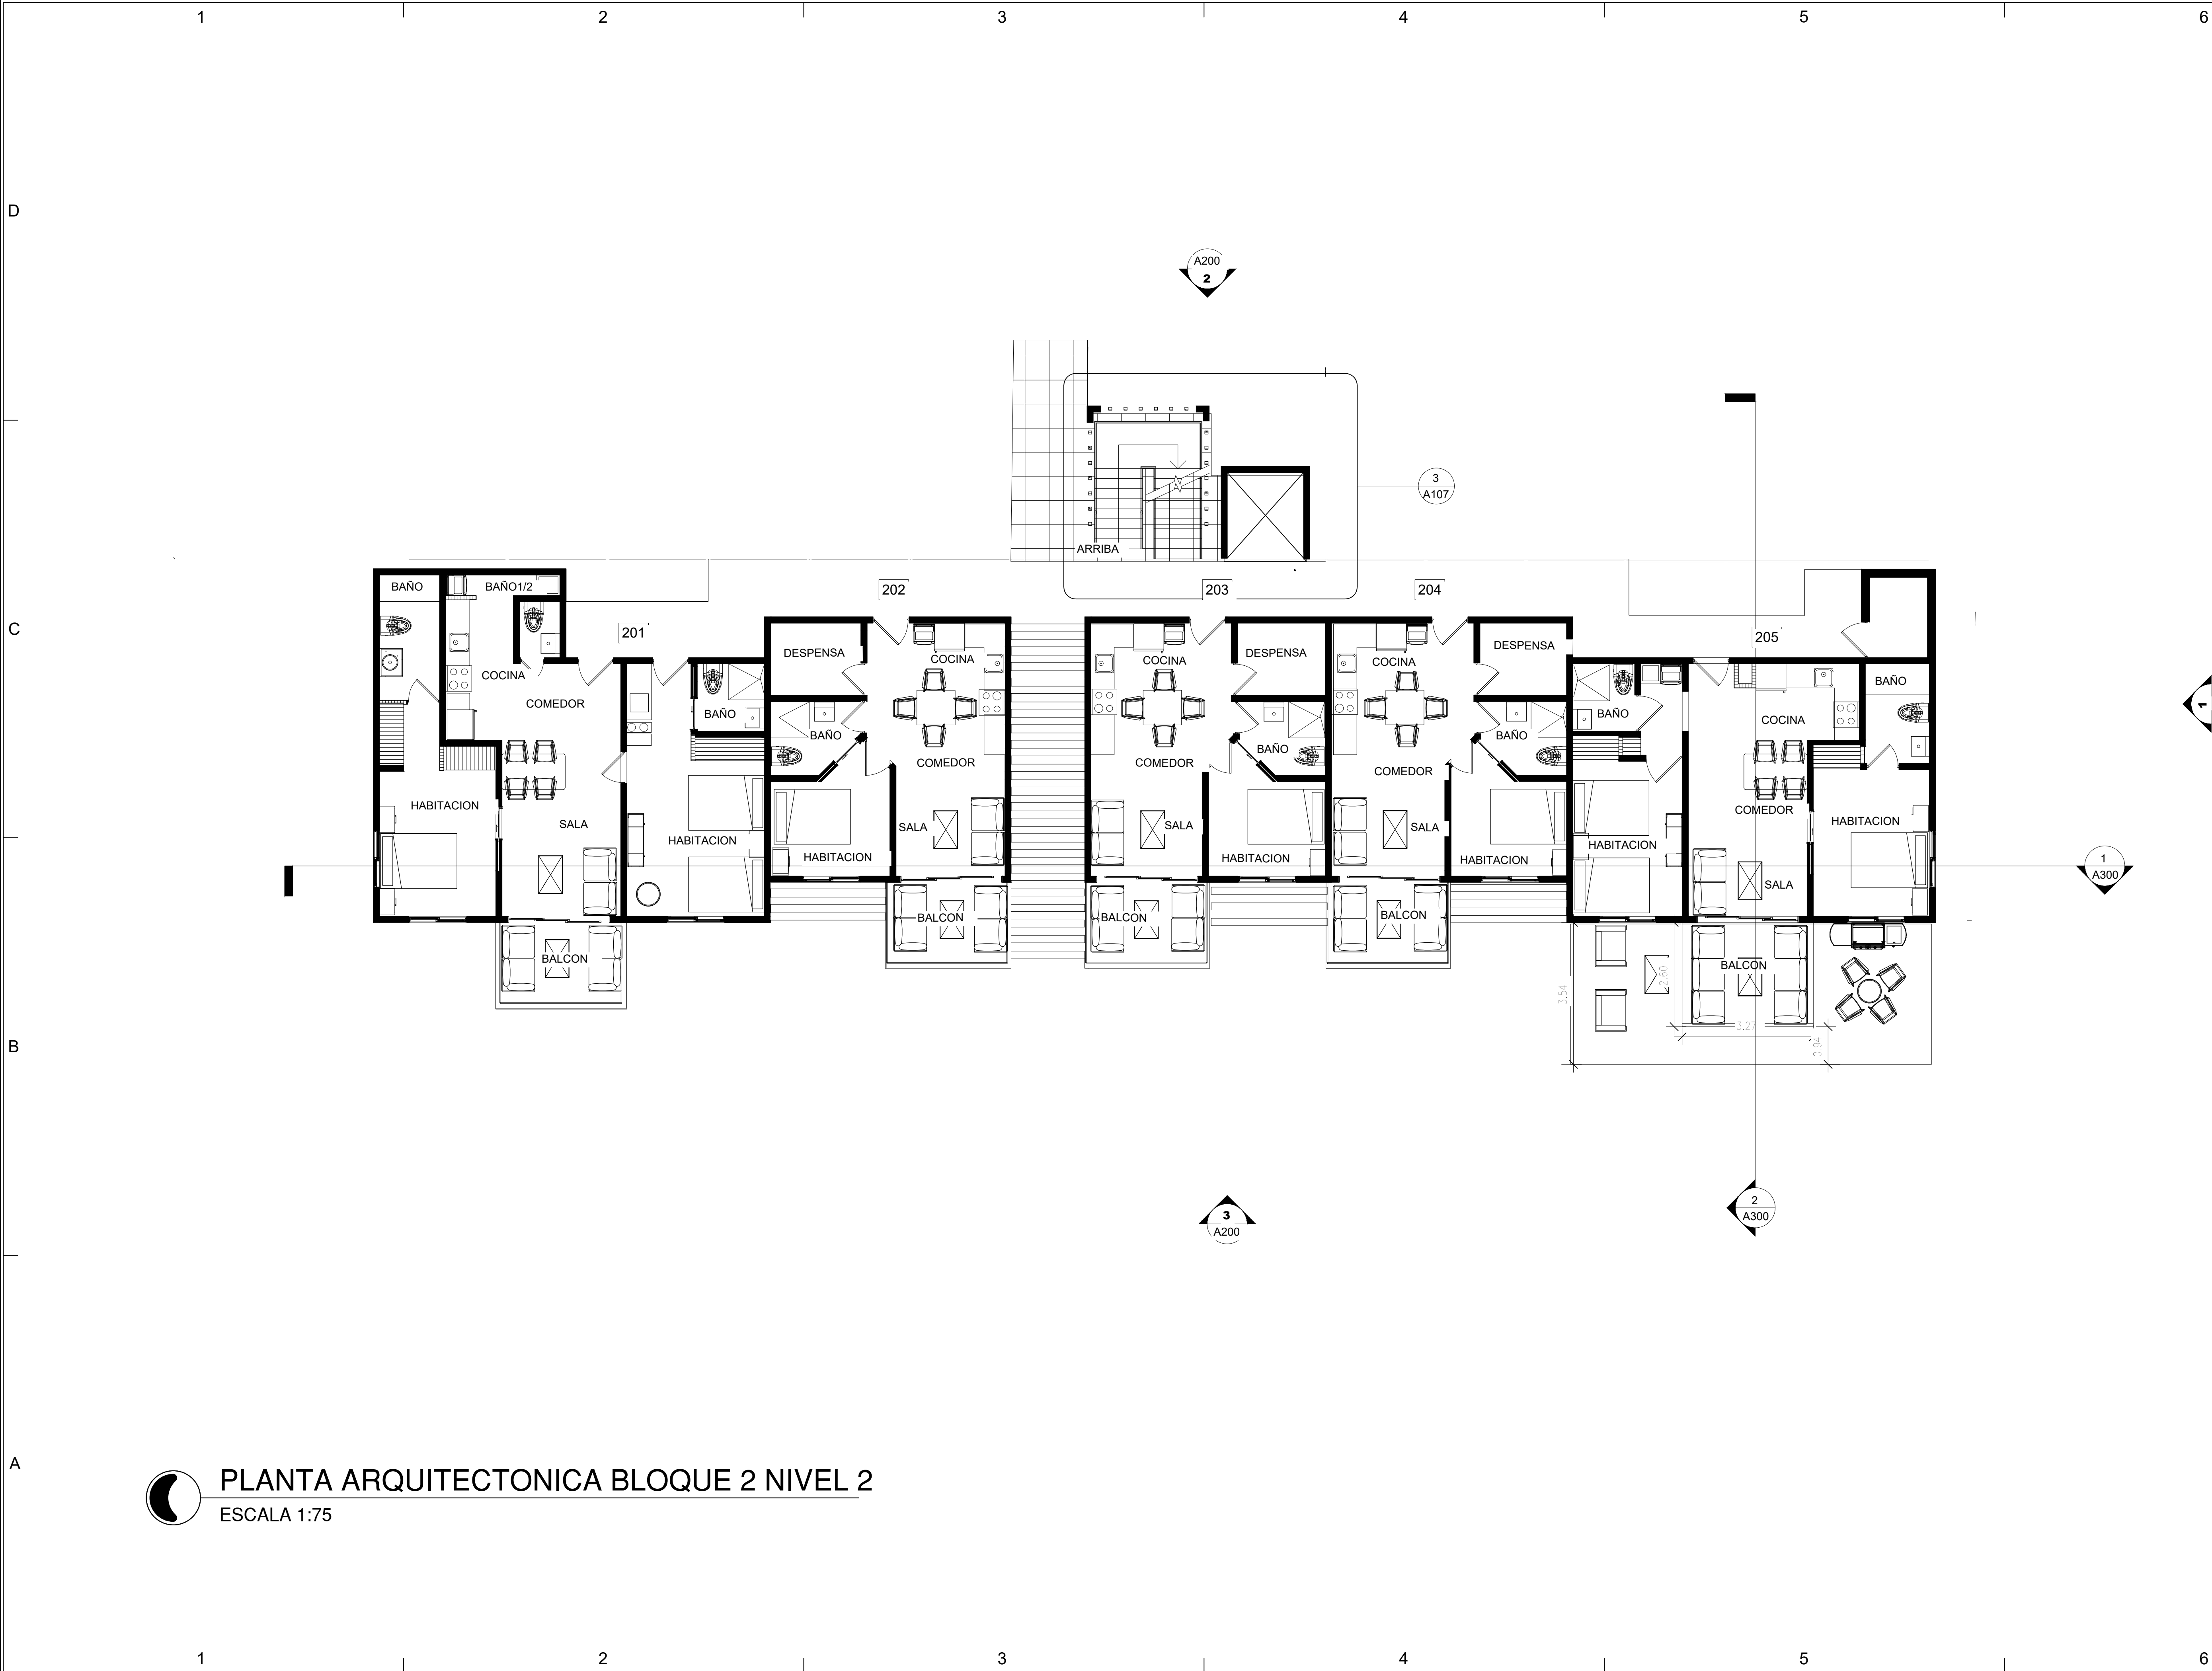

PLANTA ARQUITECTONICA BLOQUE 2 NIVEL 2
ESCALA 1:75

SIMBOLOGIA	
0.000	Nivel de piso terminado
0.000	Nivel de techo
0.000	Nivel de antepecho
0.000	Nivel de dintel
0.000	Nivel de fondo
0.000	Nivel de agua
0.000	Nivel de piso indicado en planta
401	Número de área
A-1	Sección
A-200	Elevación
A-1	Título
A-1	Detalles
0.000	Cambio de nivel en piso




ARQ KATHERINE DIAZ FIRPO CODIA: 43104
ARQ JESUANDER VASQUEZ CODIA: 45919
DISEÑO ESTRUCTURAL
DISEÑO ELECTRICO
DISEÑO SANITARIO
DISEÑO AIRES ACONDICIONADOS
DISEÑO PAISAJISMO
COLABORACION
REVISION

PROYECTO	LAS DIANAS VILLAGE & CONDO SUITES
ETAPA	HIGUEY, LA ALTAGRACIA
PROPIETARIO	PONDHILL GROUP

REVISIONES		
SIMBOLO	FECHA	DESCRIPCION

PROYECTO No.
DIBUJO
FECHA
ESCALA

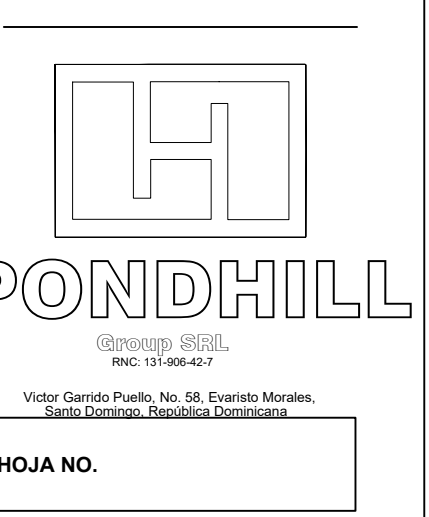





ARO KATHERINE DIAZ FIRPO	CODIA: 43104
ARQ JESUANDER VASQUEZ	45915
DISEÑO ESTRUCTURAL	
_____	CODIA:
DISEÑO ELECTRICICO	
_____	CODIA:
DISEÑO SANITARIO	
_____	CODIA:
DISEÑO AIRES ACONDICIONADOS	
_____	CODIA:
DISEÑO PAISAJISMO	
_____	CODIA:
COLABORACION	
REVISION	

PROYECTO	LAS DIANAS VILLAGE & CONDO SUITES HIGUEY, LA ALTAGRACIA
PROPIETARIO	PONDHILL GROUP

ETAPA		
REVISIONES		
SIMBOLO	FECHA	DESCRIPCION

A	PROYECTO No.
	DIBUJO
	FECHA
	ESCALA

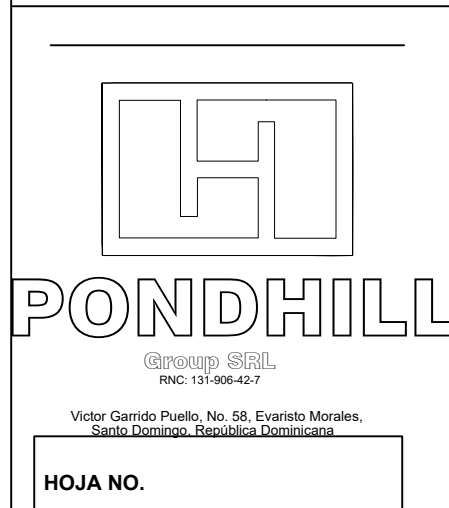


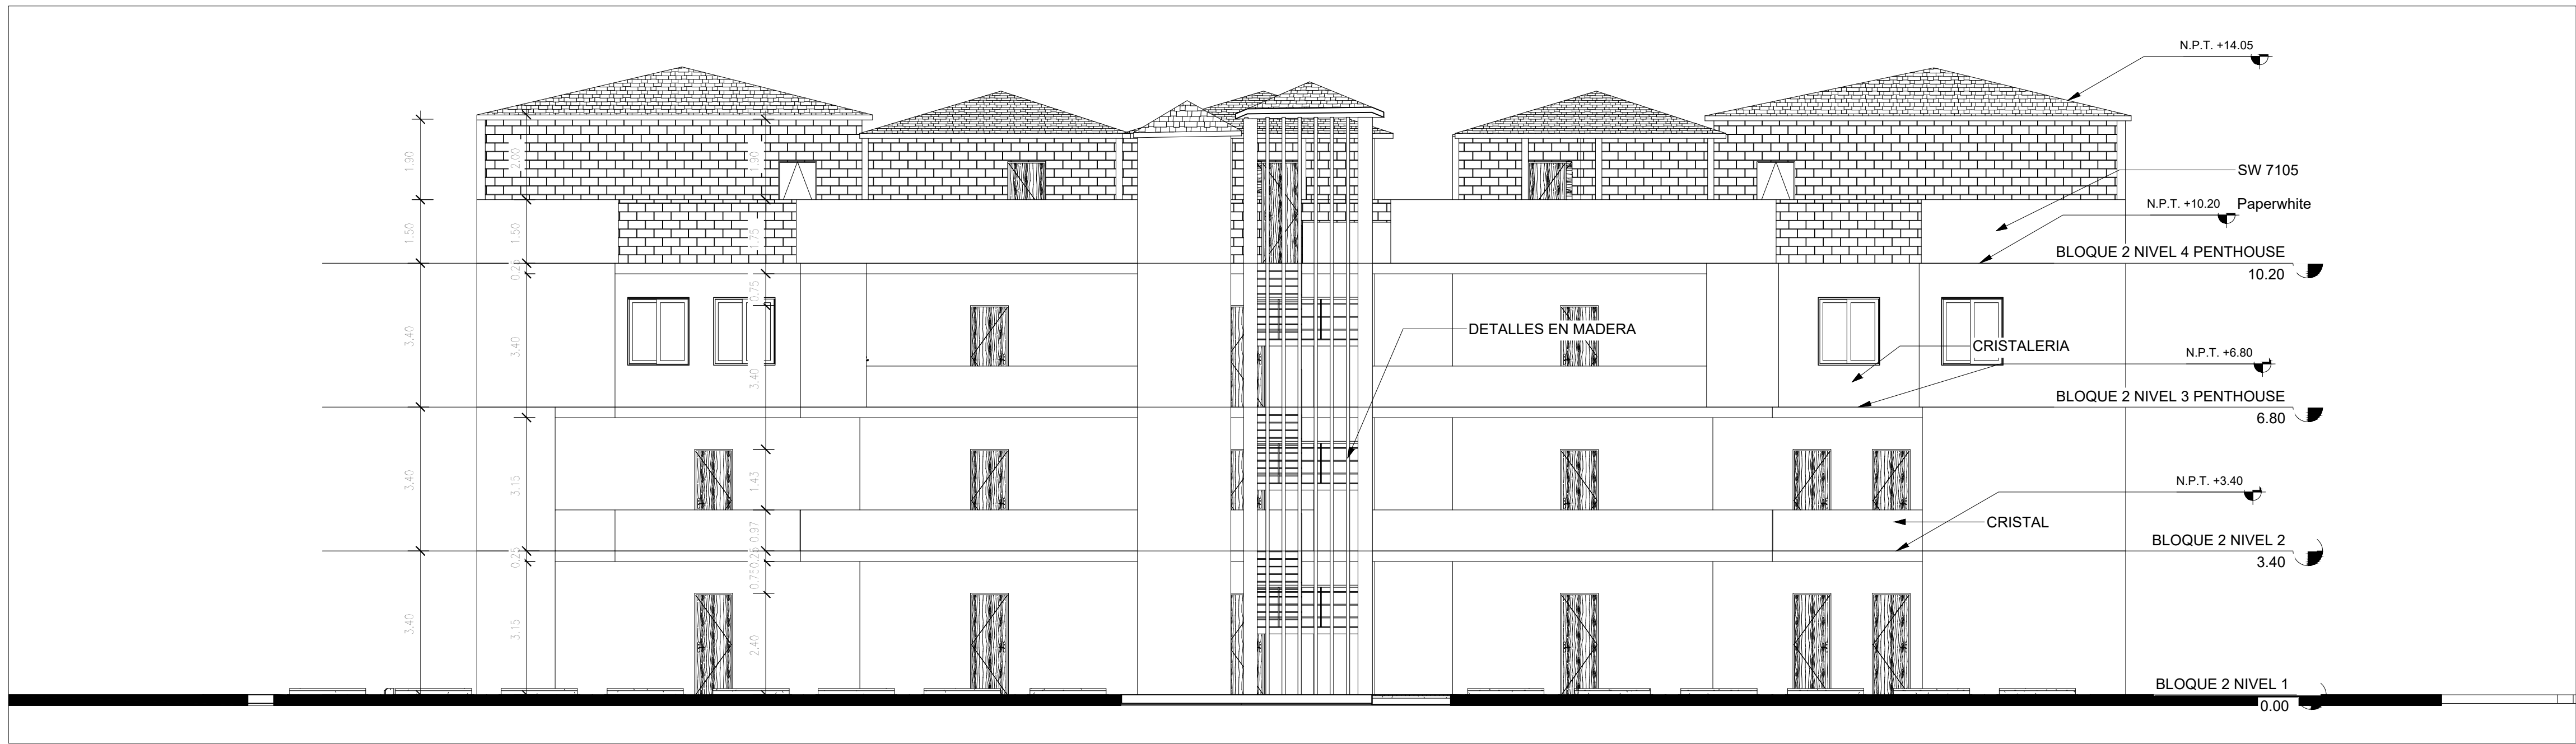


 **ELEVACION FRONTAL BLOQUE 2**
ESCALA 1:100



 **ELEVACION POSTERIOR BLOQUE 2**
ESCALA 1:100

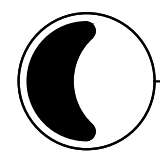 **SECCIONES BLOQUE 2**
ESCALA 1:100

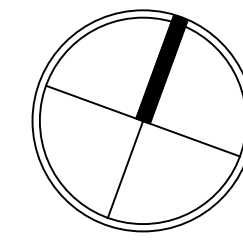

SIMBOLOGIA	
	Nivel de piso terminado
	Nivel de techo
	Nivel de antepecho
	Nivel de dintel
	Nivel de fondo
	Nivel de agua
	Nivel de piso indicado en planta
	Número de área
	LOCALIZACION EN LA PLANTA
	Sección
	Elevación
	TÍTULO
	Detalles
	Cambio de nivel en piso




ARQ KATHERINE DIAZ FIRPO CODIA: 43104
ARQ JESUANDER VASQUEZ CODIA: 45919

DISEÑO ESTRUCTURAL	CODIA:
DISEÑO ELECTRICO	CODIA:
DISEÑO SANITARIO	CODIA:
DISEÑO AIRES ACONDICIONADOS	CODIA:
DISEÑO PAISAJISMO	CODIA:
COLABORACION	
REVISION	

PROYECTO	LAS DIANAS VILLAGE & CONDO SUITES HIGUEY, LA ALTAGRACIA
PROPIETARIO	PONDHILL GROUP

REVISIONES		
SIMBOLO	FECHA	DESCRIPCION

PROYECTO No.	
DIBUJO	
FECHA	
ESCALA	

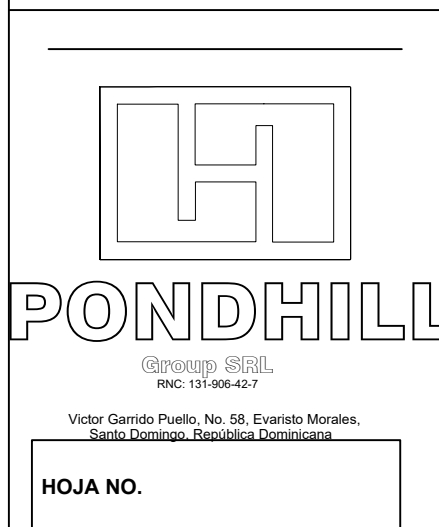

123456

D

C


B

A

123456



EDIFICIO 3

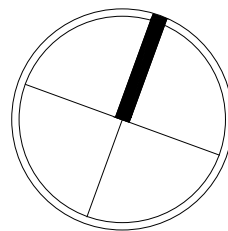**NORTE**

SIMBOLOGIA

	Nivel de piso terminado
	Nivel de techo
	Nivel de antepecho
	Nivel de dintel
	Nivel de fondo
	Nivel de agua
	Nivel de piso indicado en planta
	Número de área

Sección

	Sección
--	---------

Elevación

	Elevación
--	-----------

TITULO

	Título
--	--------

Detalles

	Detalles
--	----------

Cambio de nivel en piso

	Cambio de nivel en piso
--	-------------------------

ARQ. KATHERINE DIAZ FIRPO CODIA: 43104

ARQ. JESUANDER VASQUEZ CODIA: 45819

DISEÑO ESTRUCTURAL

CODIA:

DISEÑO ELECTRICO

CODIA:

DISEÑO SANITARIO

CODIA:

DISEÑO AIRES ACONDICIONADOS

CODIA:

DISEÑO PAISAJISMO

CODIA:

COLABORACION

CODIA:

REVISION

PROYECTO

LAS DIANAS VILLAGE & CONDO SUITES

HIGUEY, LA ALTAGRACIA

PROPIETARIO

PONDHILL GROUP

ETAPA

REVISIONES

SÍMBOLO	FECHA	DESCRIPCION


PROYECTO No.

DIBUJO

FECHA

A

ESCALA


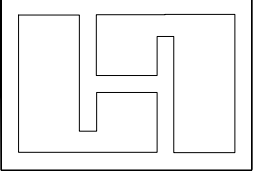
**PONDHILL**

Group S.R.L.


RNC: 191-098427

Vía Carretera Pinar del Río, 100, Esquina Morales, Santo Domingo, República Dominicana

HOJA NO.

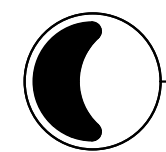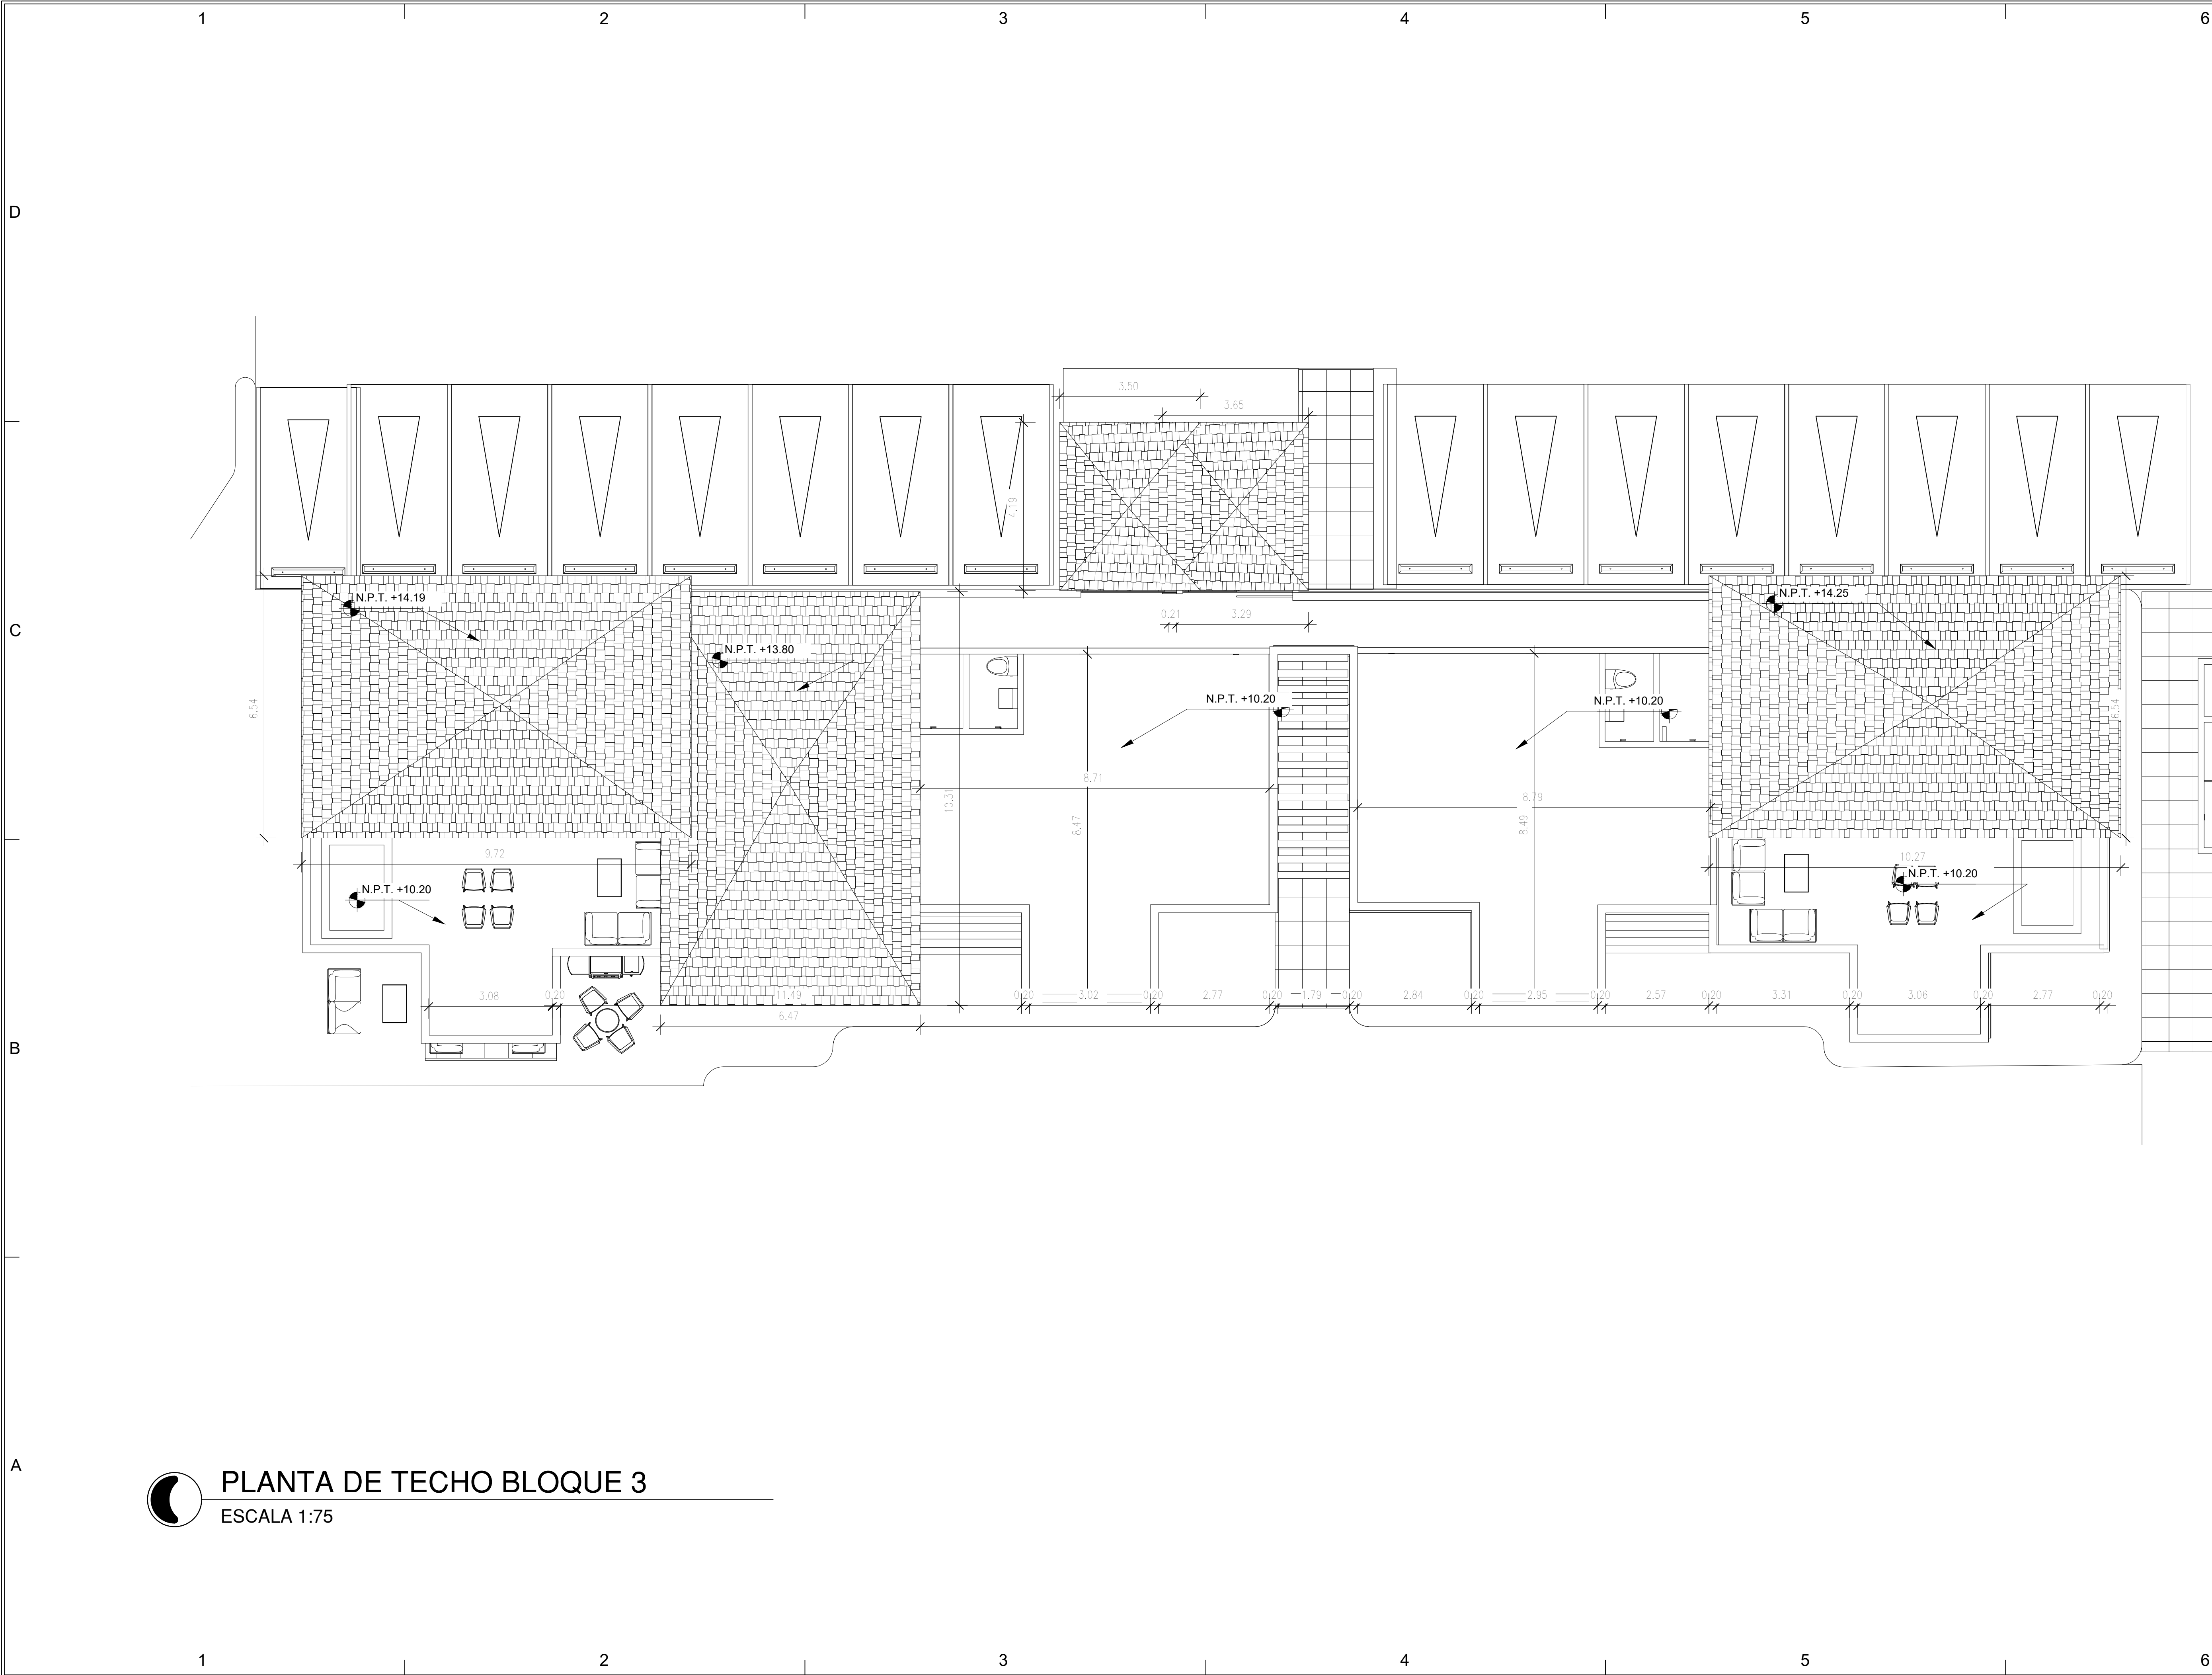

PLANTA DE TECHO BLOQUE 3
ESCALA 1:75

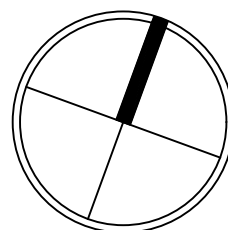

NORTE

SIMBOLOGIA	
+	Nivel de piso terminado
+	Nivel de techo
+	Nivel de antepecho
+	Nivel de dintel
+	Nivel de fondo
+	Nivel de agua
+	Nivel de piso indicado en planta
401	Número de área
A-30	Sección
A-20	Elevación
A-1	Título
A-2	Detalles
+	Cambio de nivel en piso





ARQ. KATHERINE DIAZ FIRPO	CODIA: 43104
ARQ. JESUANDER VASQUEZ	CODIA: 45919
DISEÑO ESTRUCTURAL	
DISEÑO ELECTRICO	
DISEÑO SANITARIO	
DISEÑO AIRES ACONDICIONADOS	
DISEÑO PAISAJISMO	
COLABORACION	
REVISION	

PROYECTO	ETAPA
REVISIONES	
SIMBOLO	FECHA
DESCRIPCION	
PROYECTO No.	
DIBUJO	
FECHA	
ESCALA	

PROYECTO No.	
DIBUJO	
FECHA	
ESCALA	

HOJA NO.

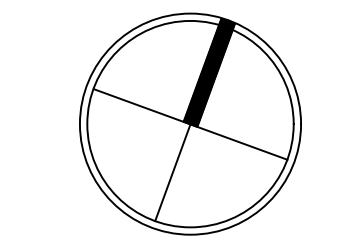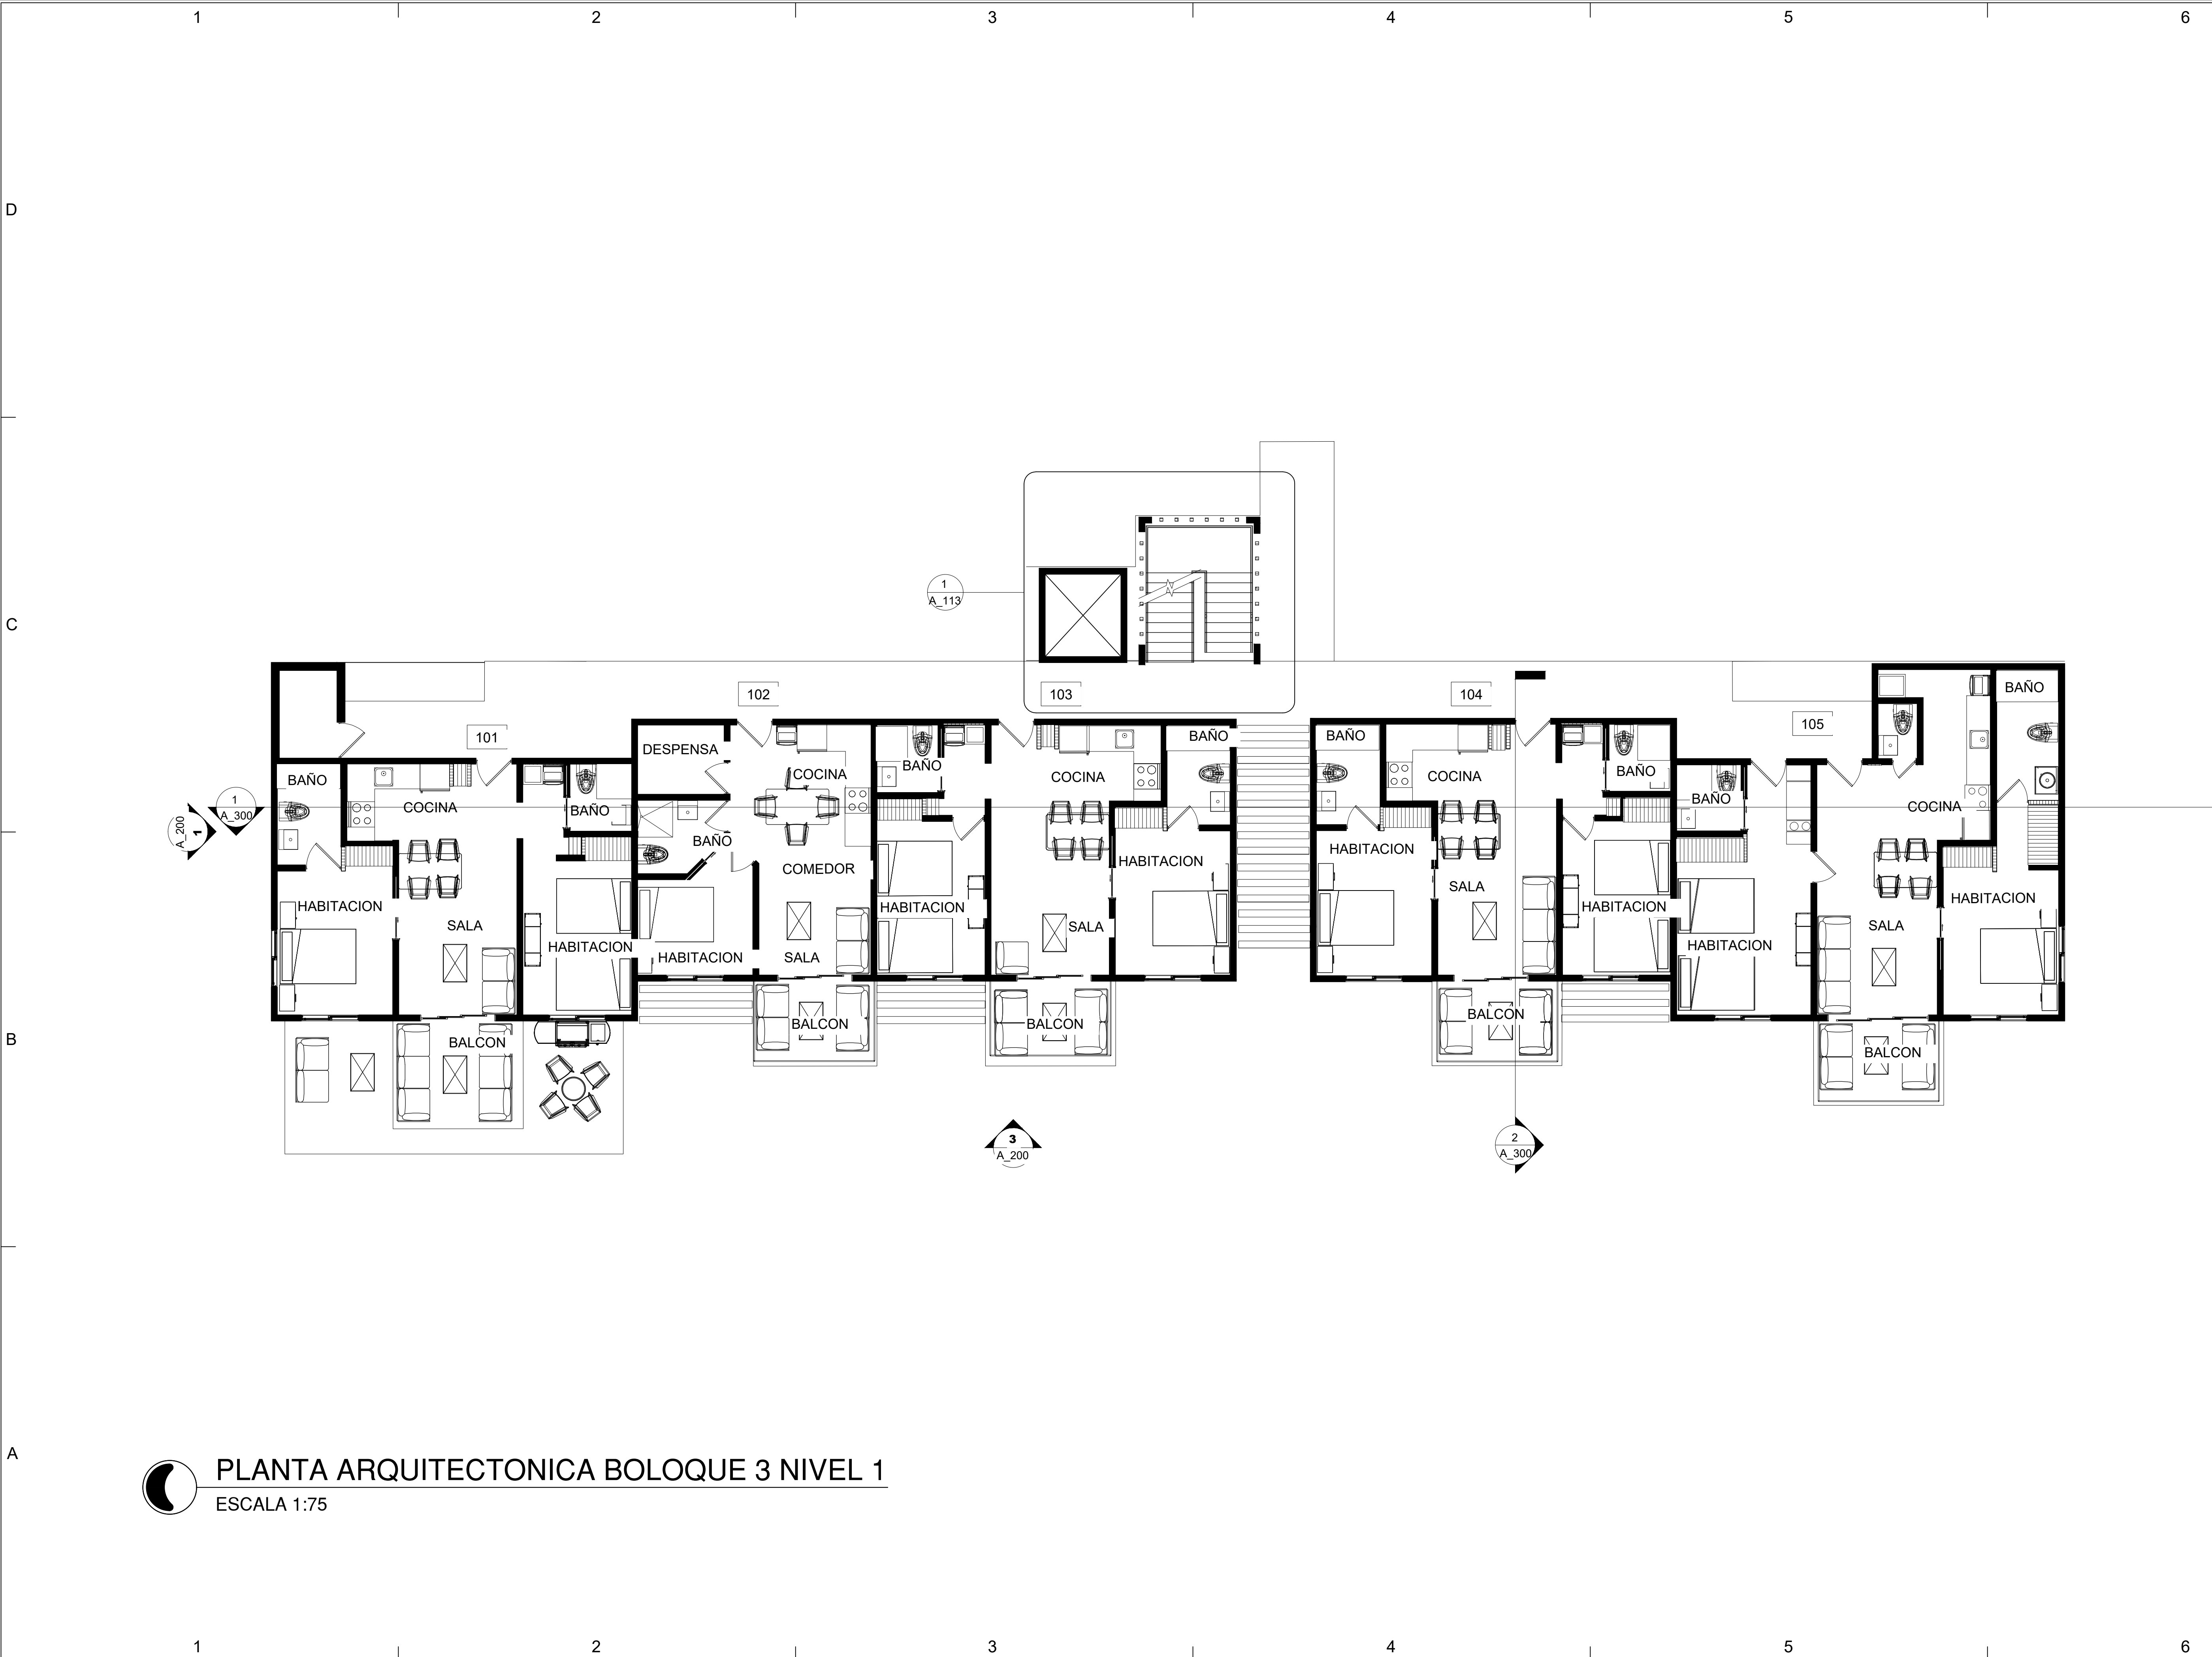

SIMBOLOGIA		
0.000	N.P.T.	Nivel de piso terminado
0.000	N.T.	Nivel de techo
0.000	N.A.P.	Nivel de antepecho
0.000	N.D.	Nivel de dintel
0.000	N.F.	Nivel de fondo
0.000	N.A.	Nivel de agua
0.000	N.P.T.	Nivel de piso indicado en planta
401		Número de área
AT	A-30	Sección
AT	A-20	Elevación
TITULO	A1	
		Detalles
		Cambio de nivel en piso



ARO KATHERINE DIAZ FIRPO CODIA: 43104	
ARG JESUANDER VASQUEZ CODIA: 45919	
DISEÑO ESTRUCTURAL	CODIA:
DISEÑO ELECTRICO	CODIA:
DISEÑO SANITARIO	CODIA:
DISEÑO AIRES ACONDICIONADOS	CODIA:
DISEÑO PAISAJISMO	CODIA:
COLABORACION	
REVISION	

PROYECTO	LAS DIANAS VILLAGE & CONDO SUITES	
	HIGUEY, LA ALTAGRACIA	
PROPIETARIO	PONDHILL GROUP	

REVISIONES		
SIMBOLO	FECHA	DESCRIPCION



PROYECTO No.	
DIBUJO	
FECHA	
ESCALA	

PONDHILL

GRUPO PONDHILL
RNC: 131-006-62-7

Vicente Guevara Puello, No. 58, Espartero Morales,
Santo Domingo, República Dominicana

HOJA NO.

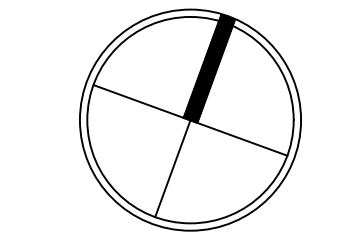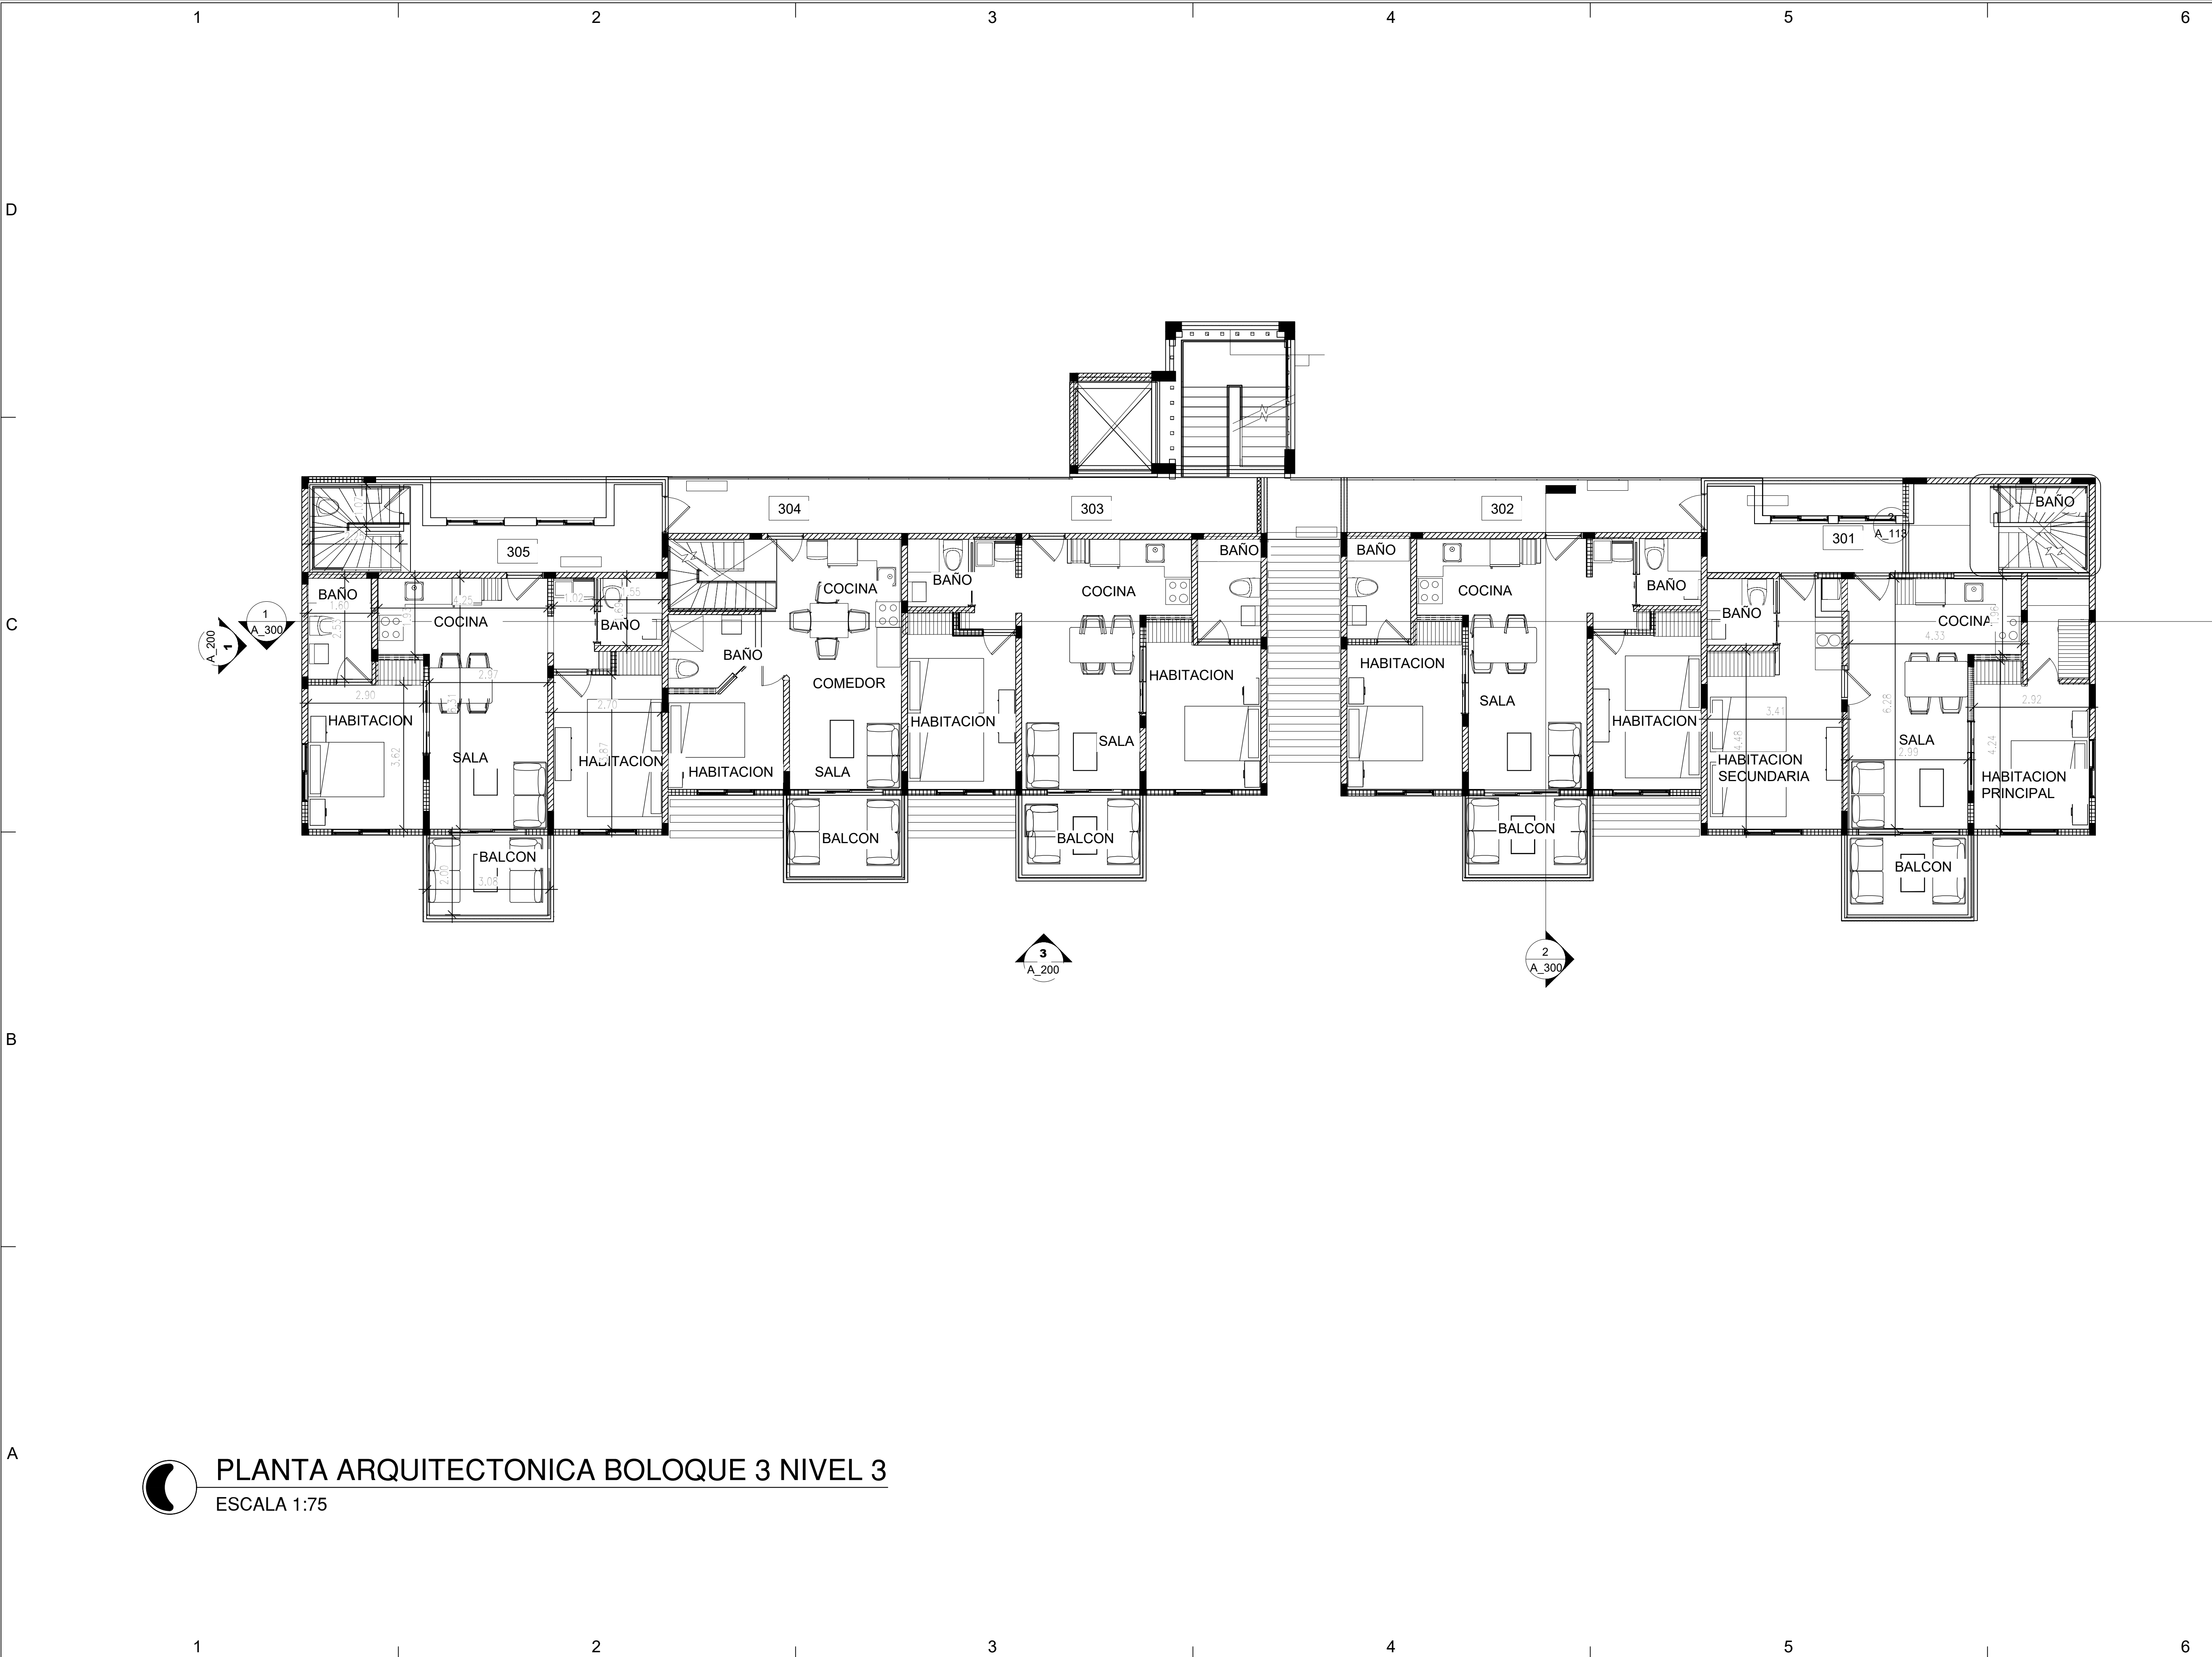

SIMBOLOGIA	
0.000 N.P.T.	Nivel de piso terminado
0.000 N.T.	Nivel de techo
0.000 N.A.P.	Nivel de antepecho
0.000 N.D.	Nivel de dintel
0.000 N.F.	Nivel de fondo
0.000 N.A.	Nivel de agua
0.000 N.P.T.	Nivel de piso indicado en planta
401	Número de área
AT A-30	Sección
AT A-20	Elevación
TITULO A1	Detalle
	Cambio de nivel en piso



ARO KATHERINE DIAZ FIRPO CODIA: 43104
ARO JESUANDER VASQUEZ CODIA: 45919
DISEÑO ESTRUCTURAL CODIA:
DISEÑO ELECTRICO CODIA:
DISEÑO SANITARIO CODIA:
DISEÑO AIRES ACONDICIONADOS CODIA:
DISEÑO PAISAJISMO CODIA:
COLABORACION
REVISION



PROYECTO
LAS DIANAS VILLAGE & CONDO SUITES
PROPIETARIO
PONDHILL GROUP

REVISIONES		
SIMBOLO	FECHA	DESCRIPCION

PROYECTO No.
DIBUJO
FECHA
A ESCALA



HOJA NO.

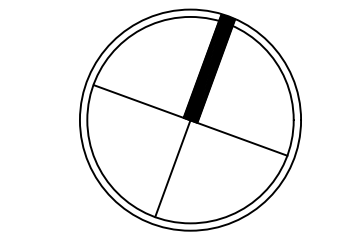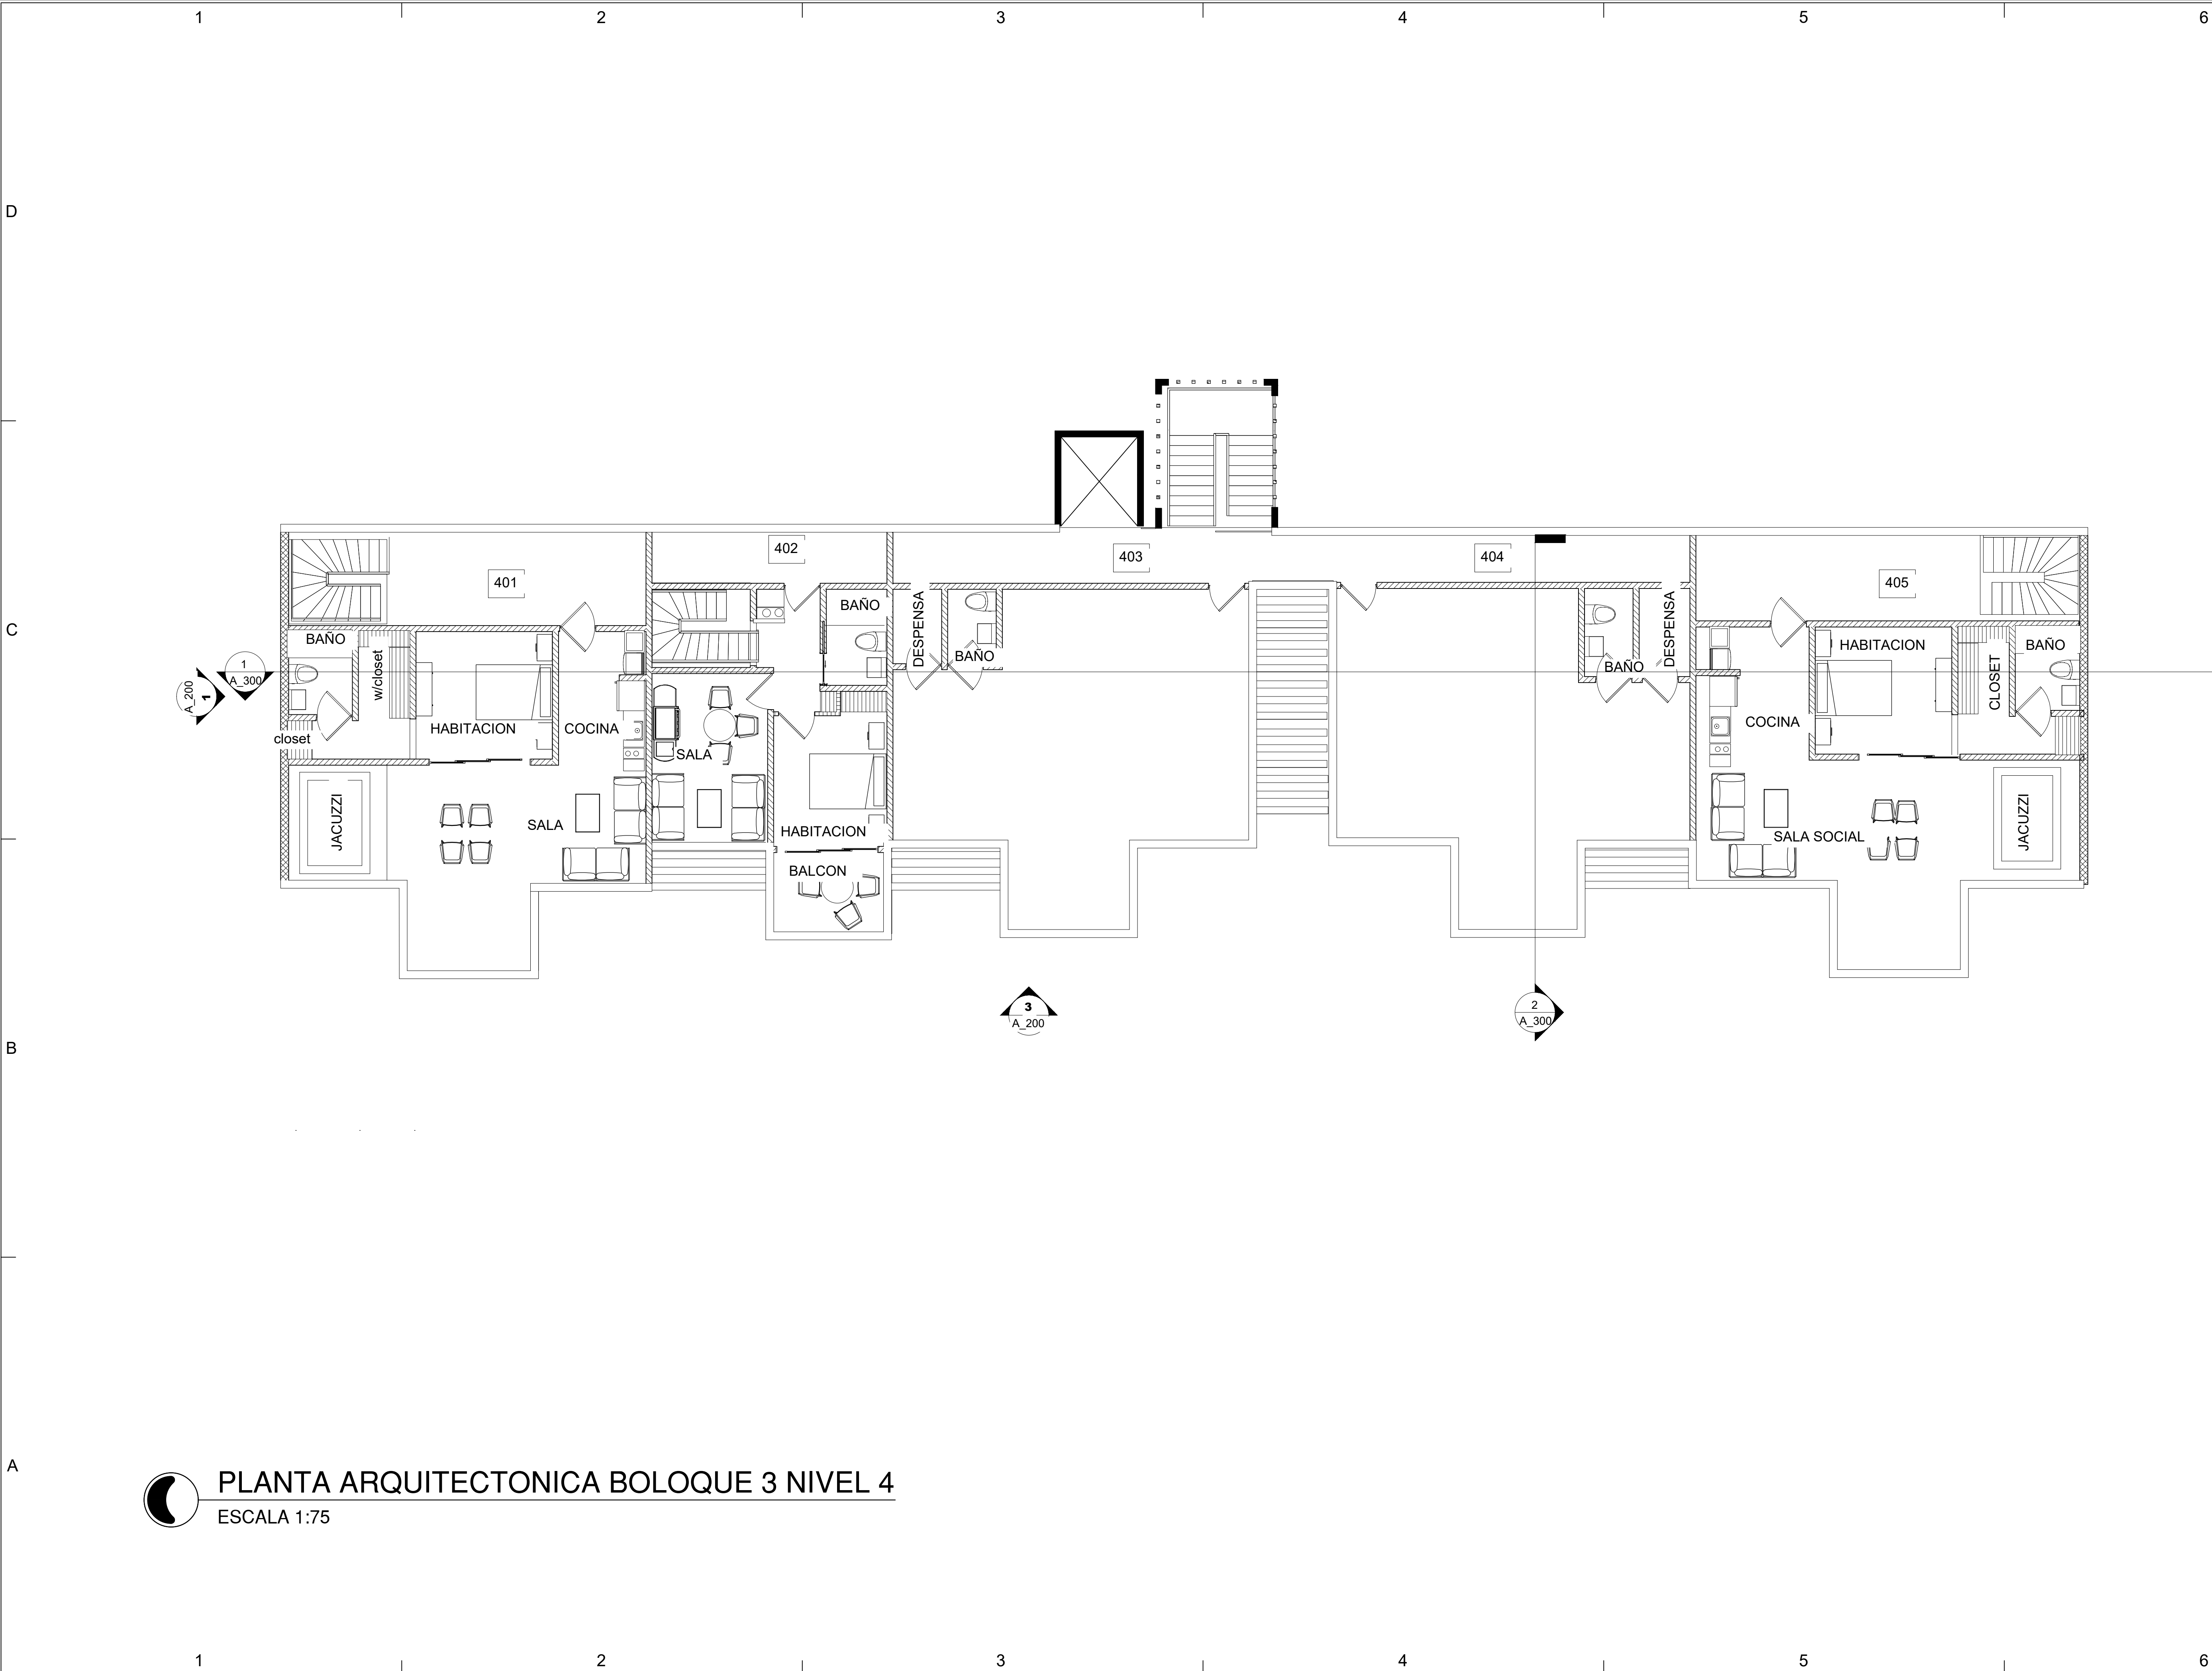

SIMBOLOGIA	
0.000	Nivel de piso terminado
0.000	Nivel de techo
0.000	Nivel de antepecho
0.000	Nivel de dintel
0.000	Nivel de fondo
0.000	Nivel de agua
0.000	Nivel de piso indicado en planta
401	Número de área
AT	Sección
AT	Elevación
TITULO	Detalles
	Cambio de nivel en piso




ARO KATHERINE DIAZ FIRPO CODIA: 43104
ARO JESUANDER VASQUEZ CODIA: 45919
DISEÑO ESTRUCTURAL CODIA:
DISEÑO ELECTRICO CODIA:
DISEÑO SANITARIO CODIA:
DISEÑO AIRES ACONDICIONADOS CODIA:
DISEÑO PAISAJISMO CODIA:
COLABORACION
REVISION



PROYECTO
LAS DIANAS VILLAGE & CONDO SUITES
HIGUEY, LA ALTAGRACIA
PROPIETARIO
PONDHILL GROUP

REVISIONES		
SIMBOLO	FECHA	DESCRIPCION

PROYECTO No.
DIBUJO
FECHA
A ESCALA

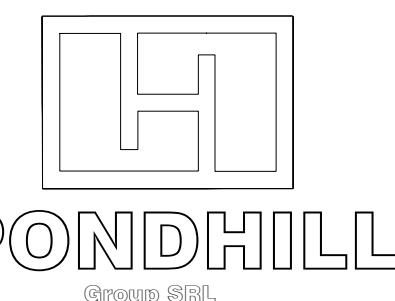

HOJA NO.

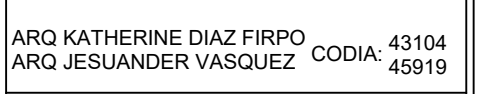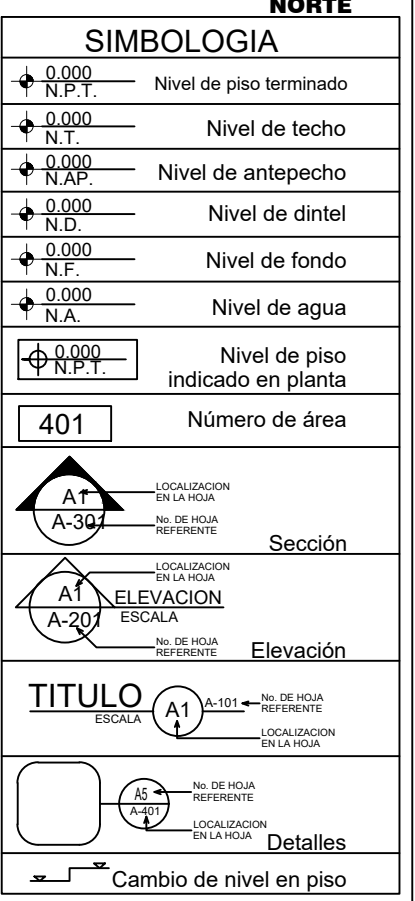


_____ DISEÑO ESTRUCTURAL _____ CODIA:
_____ DISEÑO ELECTRICO _____ CODIA:
_____ DISEÑO SANITARIO _____ CODIA:
_____ DISEÑO AIRES ACONDICIONADOS _____ CODIA:
_____ DISEÑO PAISAJISMO _____ CODIA:
_____ COLABORACION
_____ REVISION


PROYECTO	LAS DIANAS VILLAGE & CONDO SUITES
PROPIETARIO	PONDHILL GROUP



ETAPA		
REVISIONES		
SIMBOLO	FECHA	DESCRIPCION

PROYECTO No.
DIBUJO
FECHA
A ESCALA

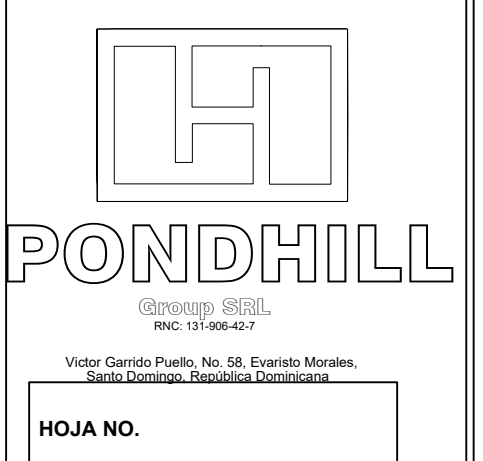


 PLANTA DIMENSIONADA BOLOQUE 3 NIVEL 3
ESCALA 1:75

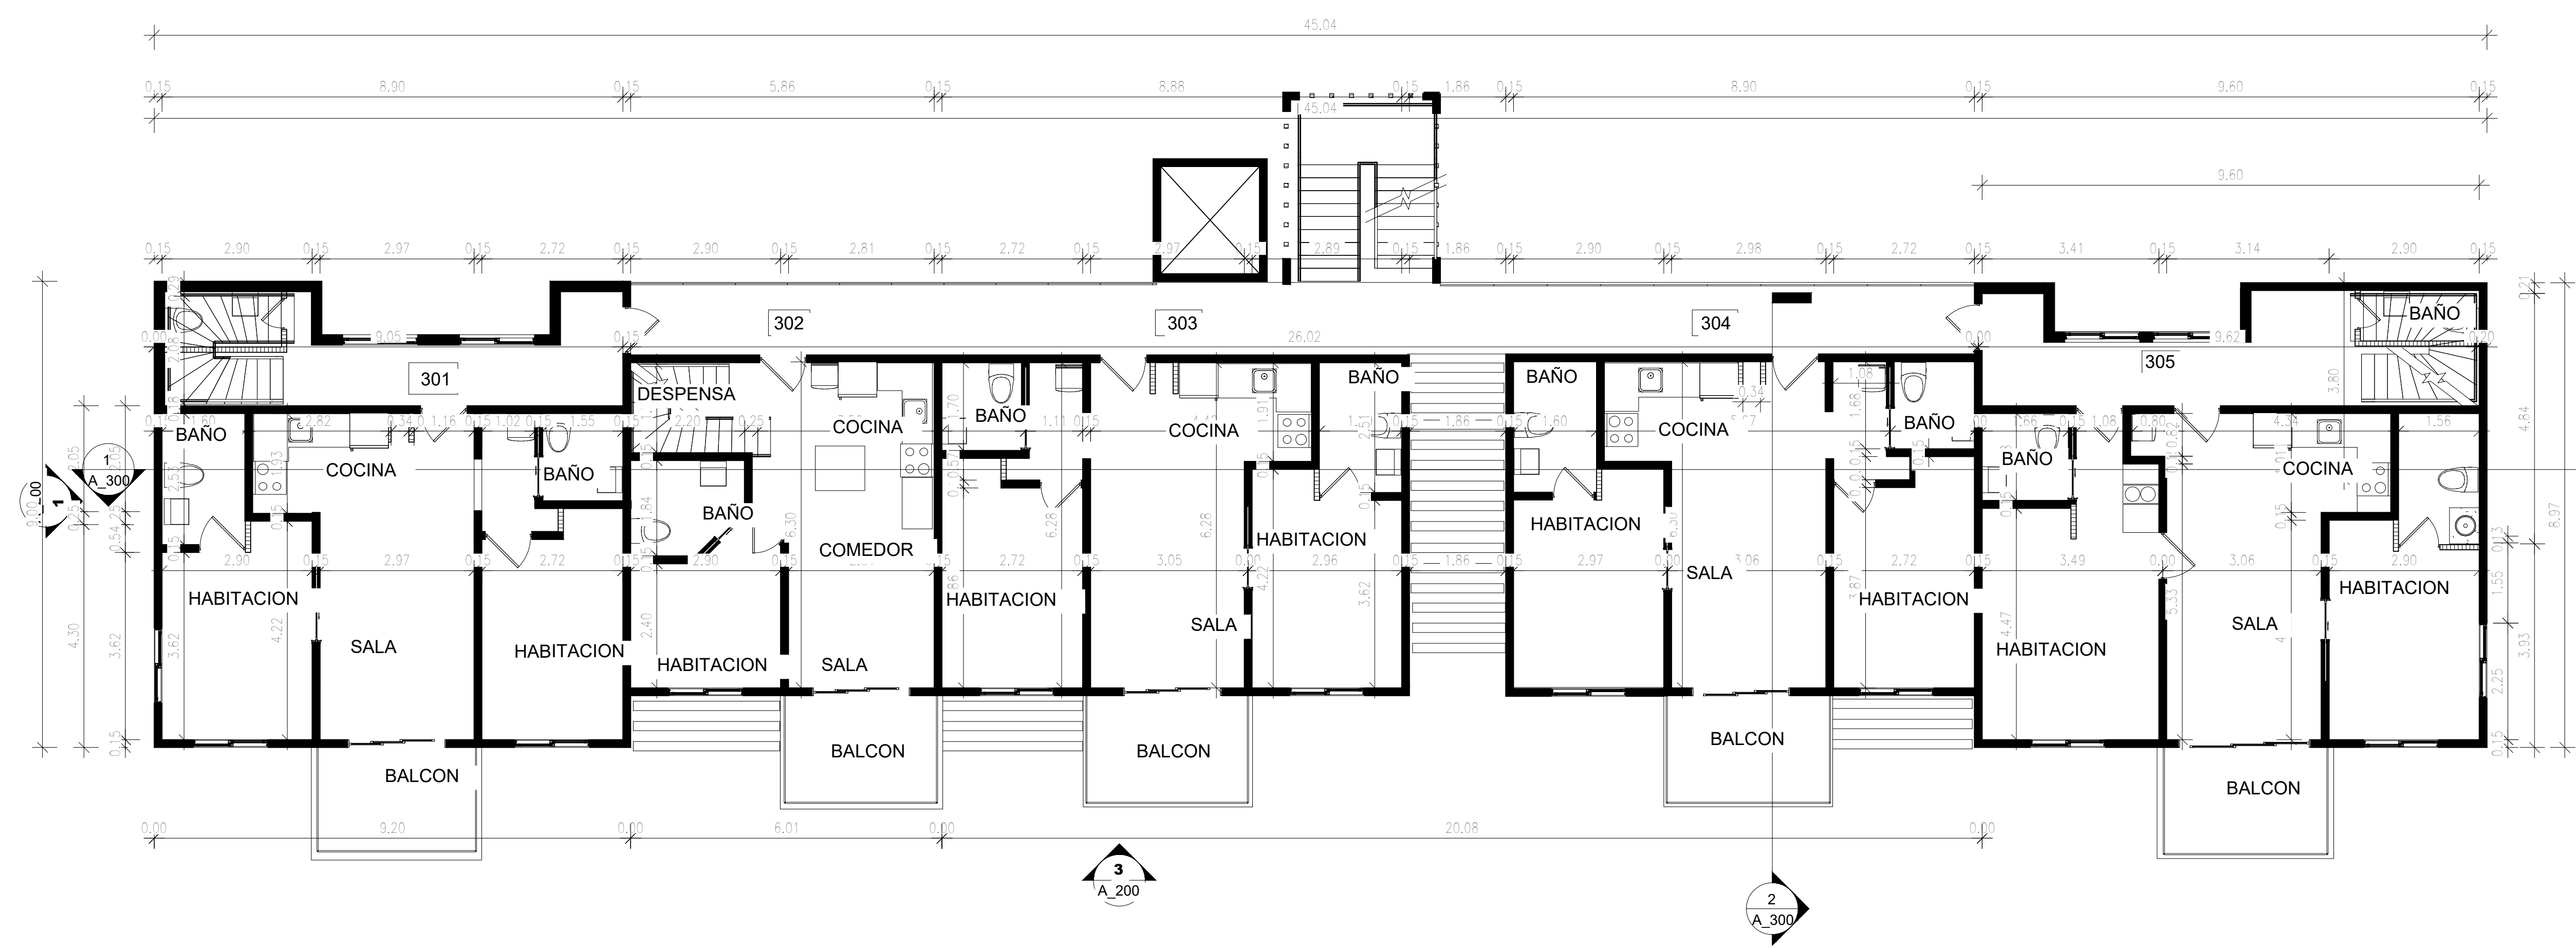

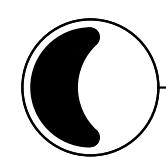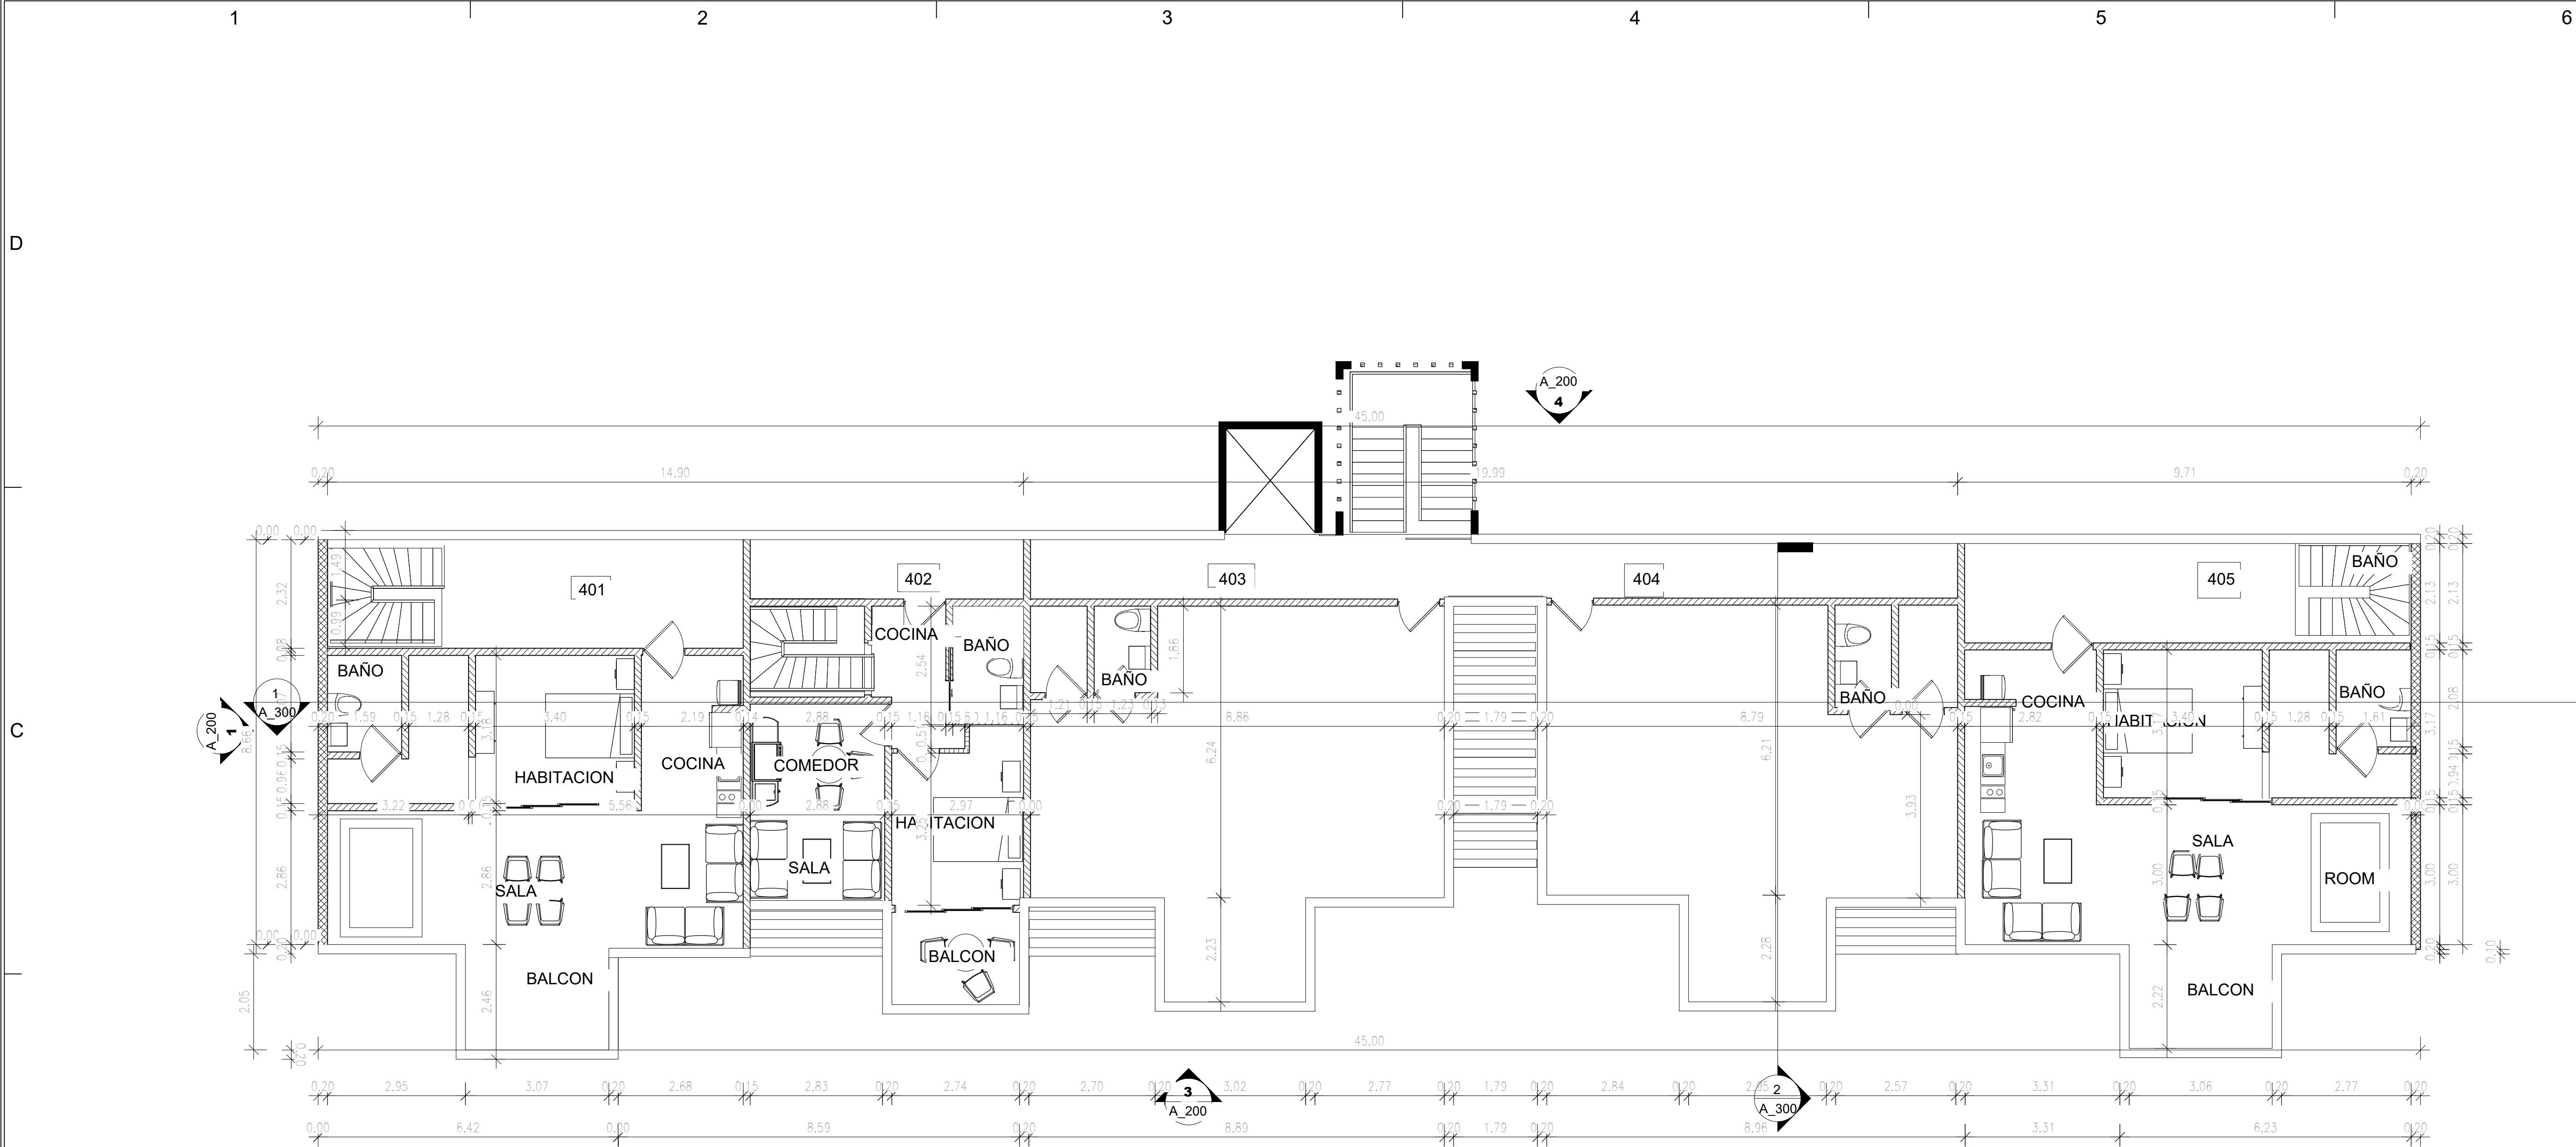

PLANTA DIMENSIONADA BOLOQUE 3 NIVEL 4
ESCALA 1:75

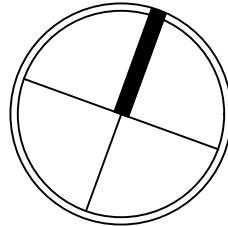

SIMBOLOGIA	
	Nivel de piso terminado
	Nivel de techo
	Nivel de antepecho
	Nivel de fondo
	Nivel de agua
	Nivel de piso indicado en planta
	Número de área
	Sección
	Elevación
	TÍTULO
	Detalles
	Cambio de nivel en piso




ARO KATHERINE DIAZ FIRPO CODIA: 43104
ARQ JESUANDER VASQUEZ CODIA: 45919

DISEÑO ESTRUCTURAL
CODIA:
DISEÑO ELECTRICO
CODIA:
DISEÑO SANITARIO
CODIA:
DISEÑO AIRES ACONDICIONADOS
CODIA:
DISEÑO PAISAJISMO
CODIA:
COLABORACION
REVISION

PROYECTO	LAS DIANAS VILLAGE & CONDO SUITES
ETAPA	HIGUEY, LA ALTAGRACIA
PROPIETARIO	PONDHILL GROUP


REVISIONES		
SIMBOLO	FECHA	DESCRIPCION

PROYECTO No.
DIBUJO
FECHA
A ESCALA

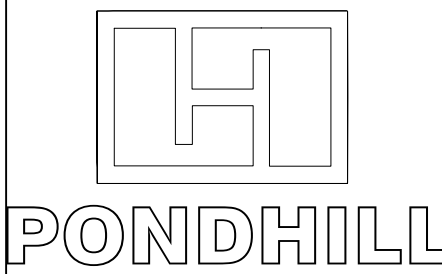


Victor Garrido Puerto, No. 58, Esmerito Morales,
Santo Domingo, República Dominicana

HOJA NO.

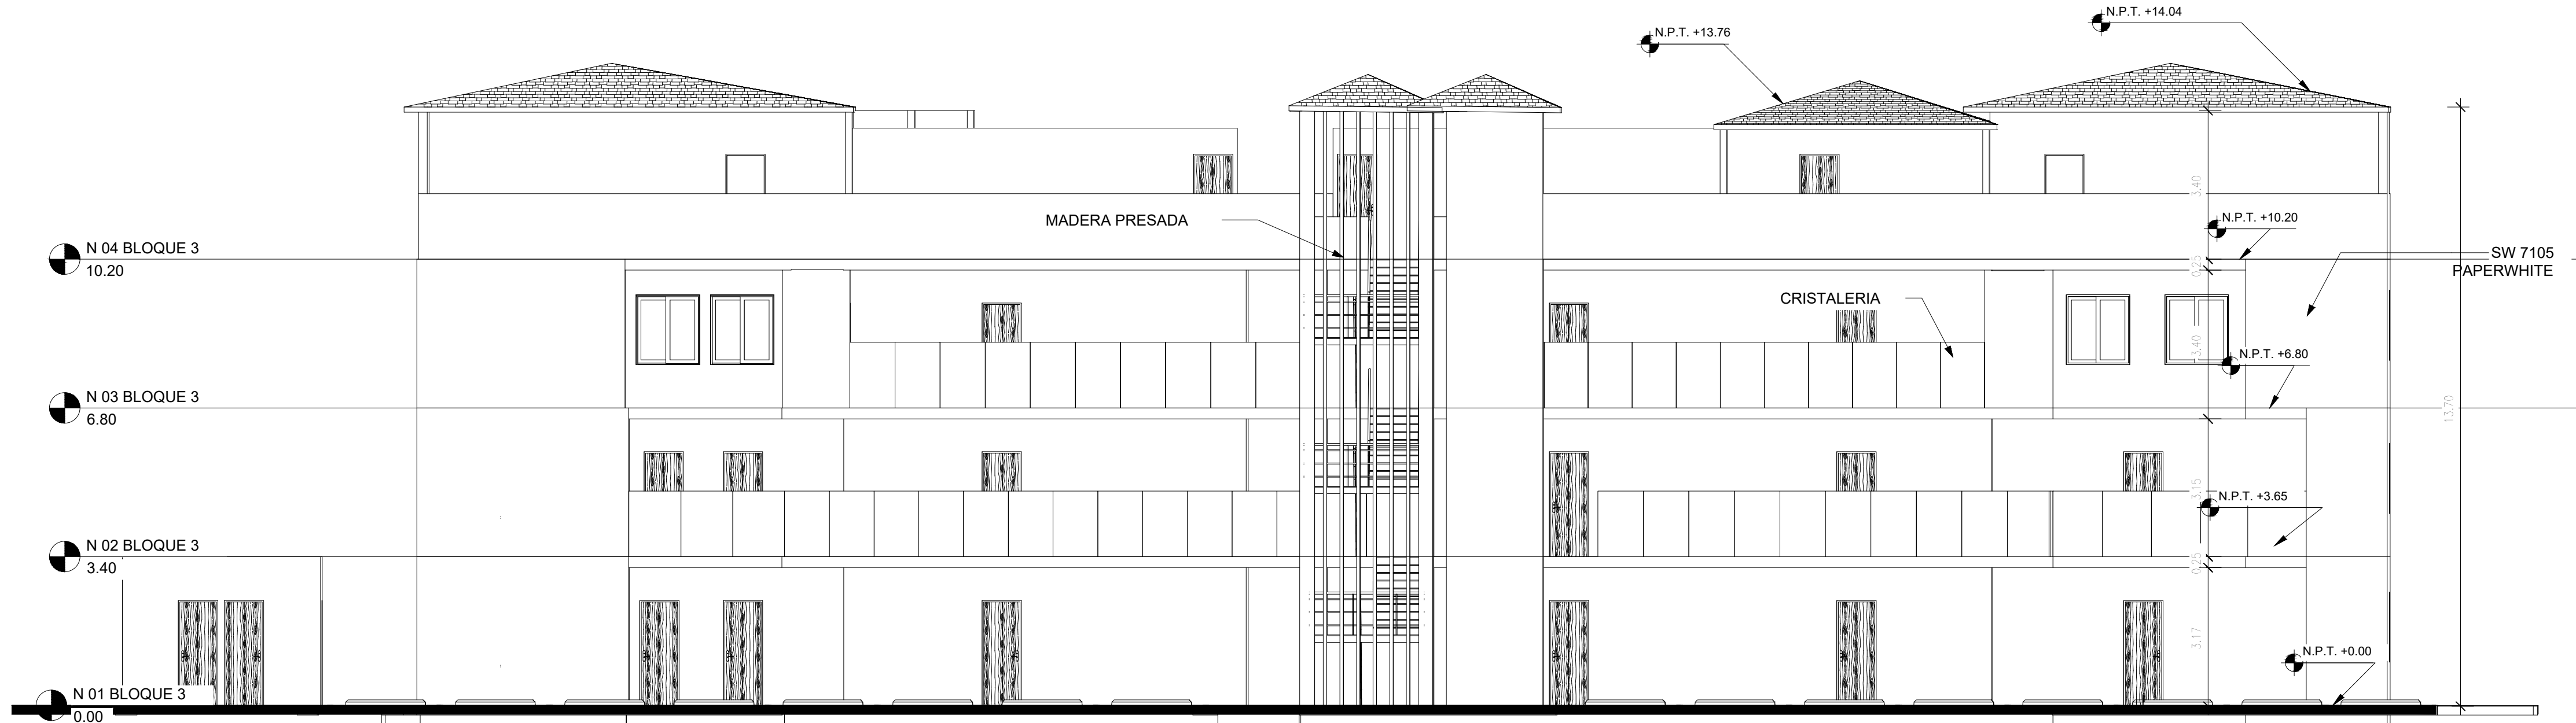

ELEVACION FRONTAL BLOQUE 3
ESCALA 1:100

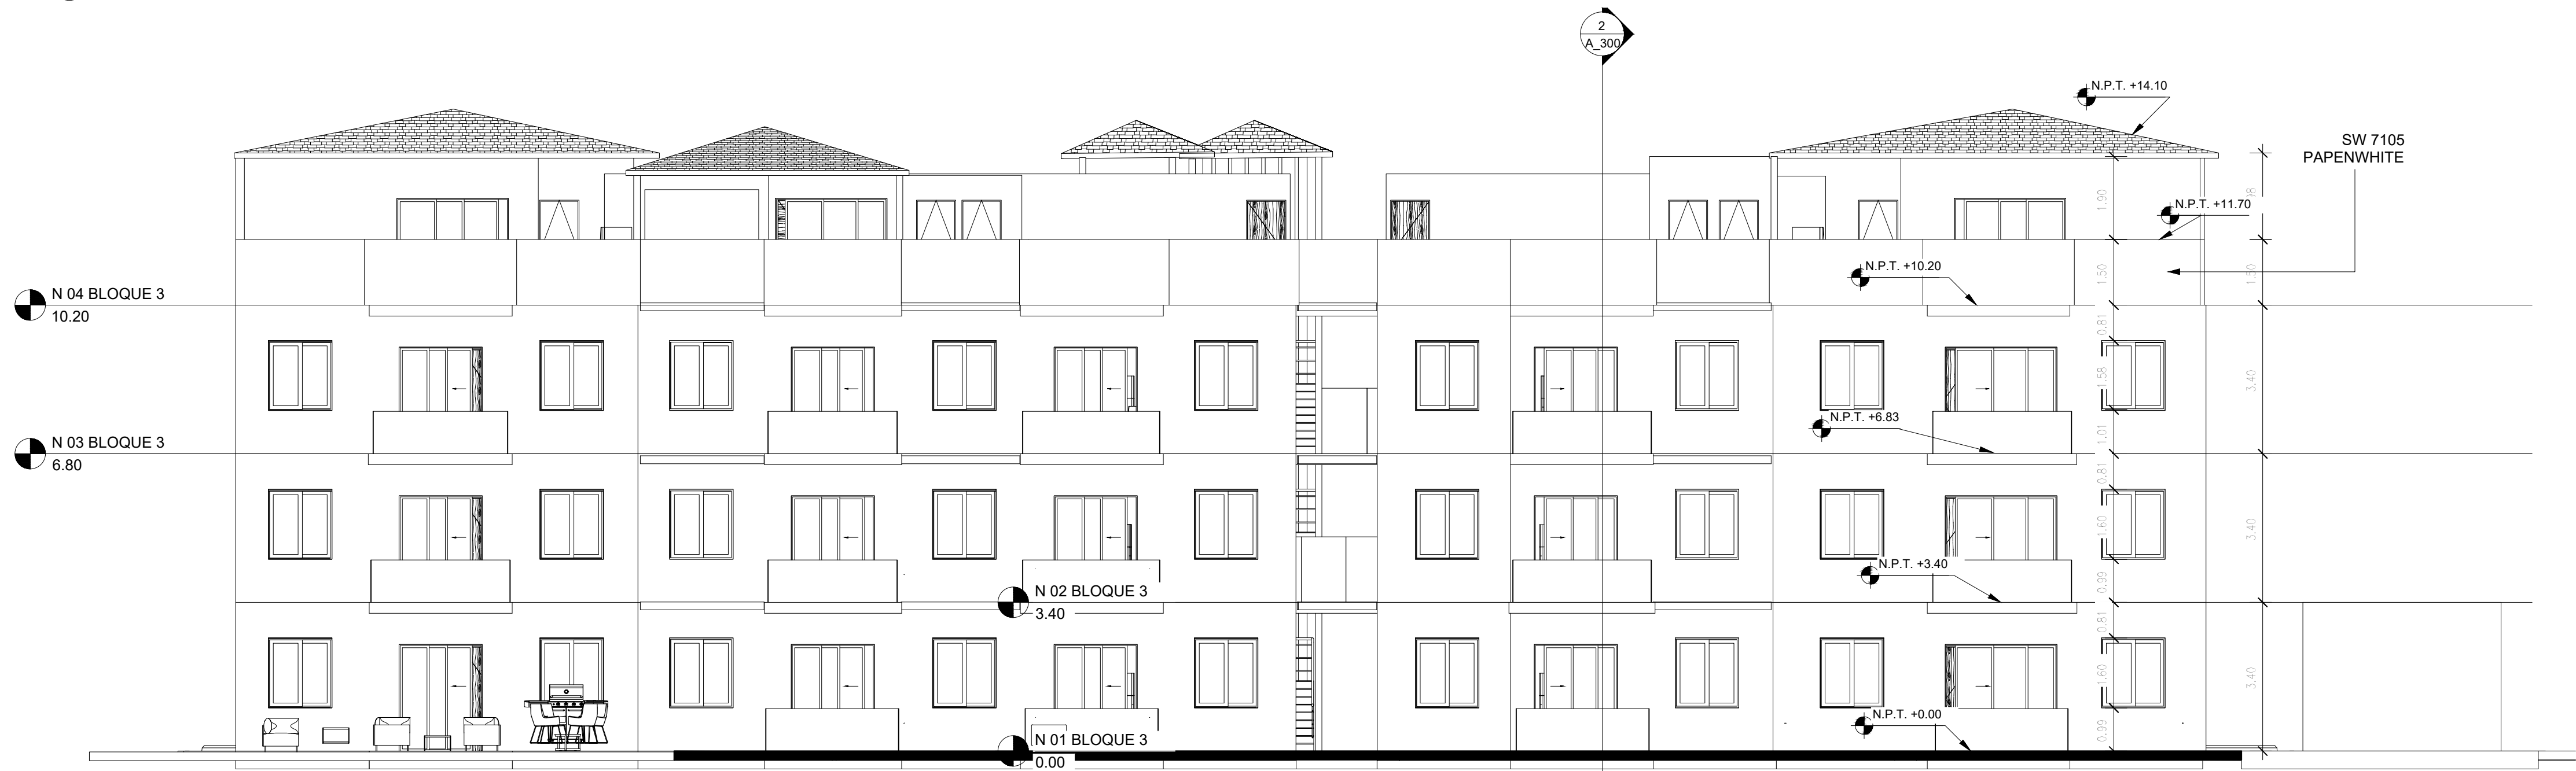

ELEVACION POSTERIOR BLOQUE 3
ESCALA 1:100

ELEVACIONES BLOQUE 3 NIVEL 2
ESCALA 1:75

NORTE	
SIMBOLOGIA	
± 0.000	Nivel de piso terminado
± 0.000	Nivel de techo
± 0.000	Nivel de antepecho
± 0.000	Nivel de dintel
± 0.000	Nivel de fondo
± 0.000	Nivel de agua
± 0.000	Nivel de piso indicado en planta
401	Número de área
A-302	Sección
A-202	Elevación
A-101	TÍTULO
A-102	Detalles
A-103	Cambio de nivel en piso




ARQ. KATHERINE DIAZ FIRPO CODIA: 43104
ARQ. JESUANDER VASQUEZ CODIA: 45919

DISEÑO ESTRUCTURAL
CODIA:
DISEÑO ELECTRICO
CODIA:
DISEÑO SANITARIO
CODIA:
DISEÑO AIRES ACONDICIONADOS
CODIA:
DISEÑO PAISAJISMO
CODIA:
COLABORACION
REVISION


PROYECTO	LAS DIANAS VILLAGE & CONDO SUITES
PROPIETARIO	HIGUEY, LA ALTAGRACIA
PROPIETARIO	PONDHILL GROUP

ETAPA		
REVISIONES		
SIMBOLO	FECHA	DESCRIPCION

PROYECTO No.
DIBUJO
FECHA
A ESCALA

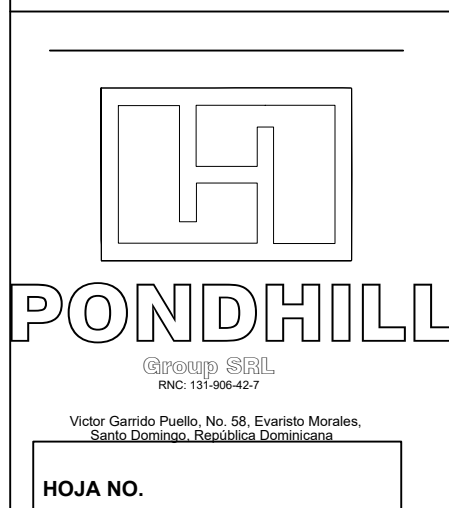

HOJA NO.

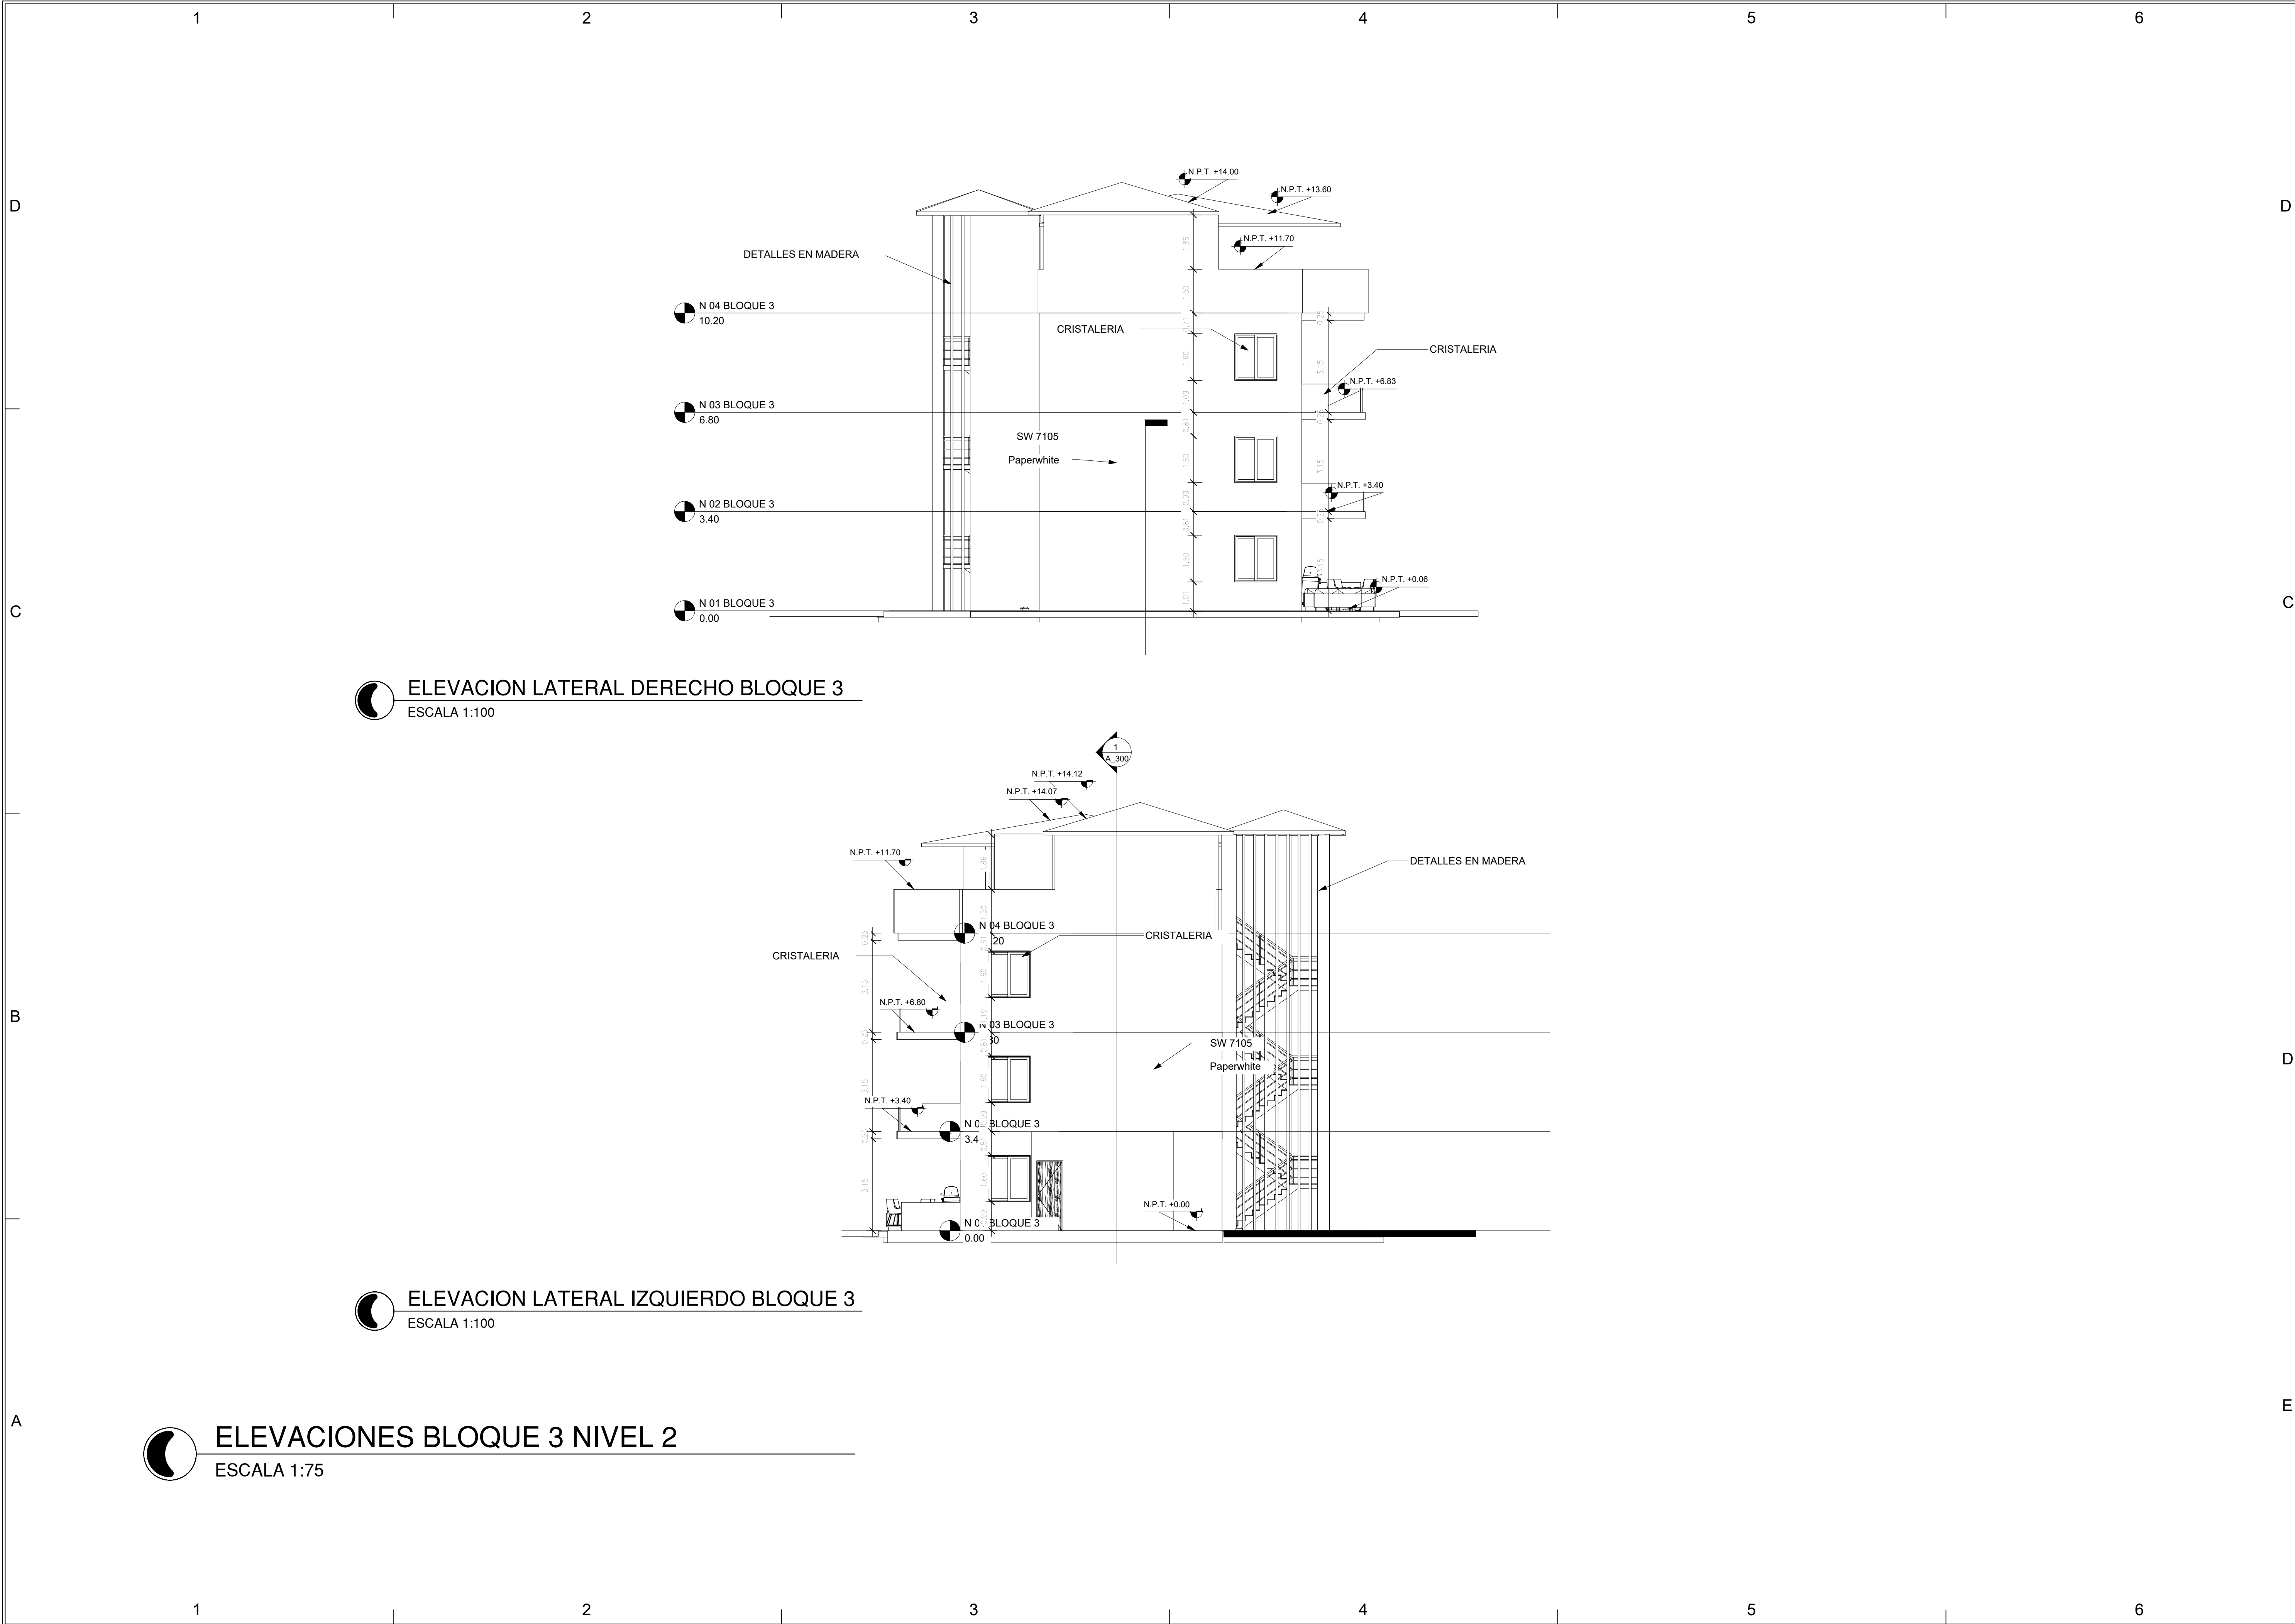

NORTE

SIMBOLOGIA

0.000 Nivel de piso terminado
0.000 Nivel de techo
0.000 Nivel de antepecho
0.000 Nivel de dintel
0.000 Nivel de fondo
0.000 Nivel de agua
0.000 Nivel de piso indicado en planta

401 Número de área

Sección

Elevación

TÍTULO

Detalles

Cambio de nivel en piso



ARQ. KATHERINE DIAZ FIRPO CODIA: 43104
ARQ. JESUANDER VASQUEZ CODIA: 45919

DISEÑO ESTRUCTURAL
CODIA:
DISEÑO ELECTRICO
CODIA:
DISEÑO SANITARIO
CODIA:
DISEÑO AIRES ACONDICIONADOS
CODIA:
DISEÑO PAISAJISMO
CODIA:
COLABORACION
REVISION

PROYECTO	ETAPA
LAS DIANAS VILLAGE & CONDO SUITES	
HIGUEY, LA ALTAGRACIA	
PROPIETARIO	
PONDHILL GROUP	

REVISIONES		
SIMBOLO	FECHA	DESCRIPCION



PROYECTO No.
DIBUJO
FECHA
A ESCALA

PONDHILL


Group, S.C.L.
RNC: 191-006-402-7

Vicor García-Pardo, Ing. 58, Eduardo Morales,
Alfredo Domínguez, Arquitectos Asociados

HOJA NO.

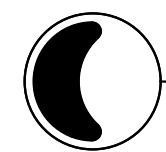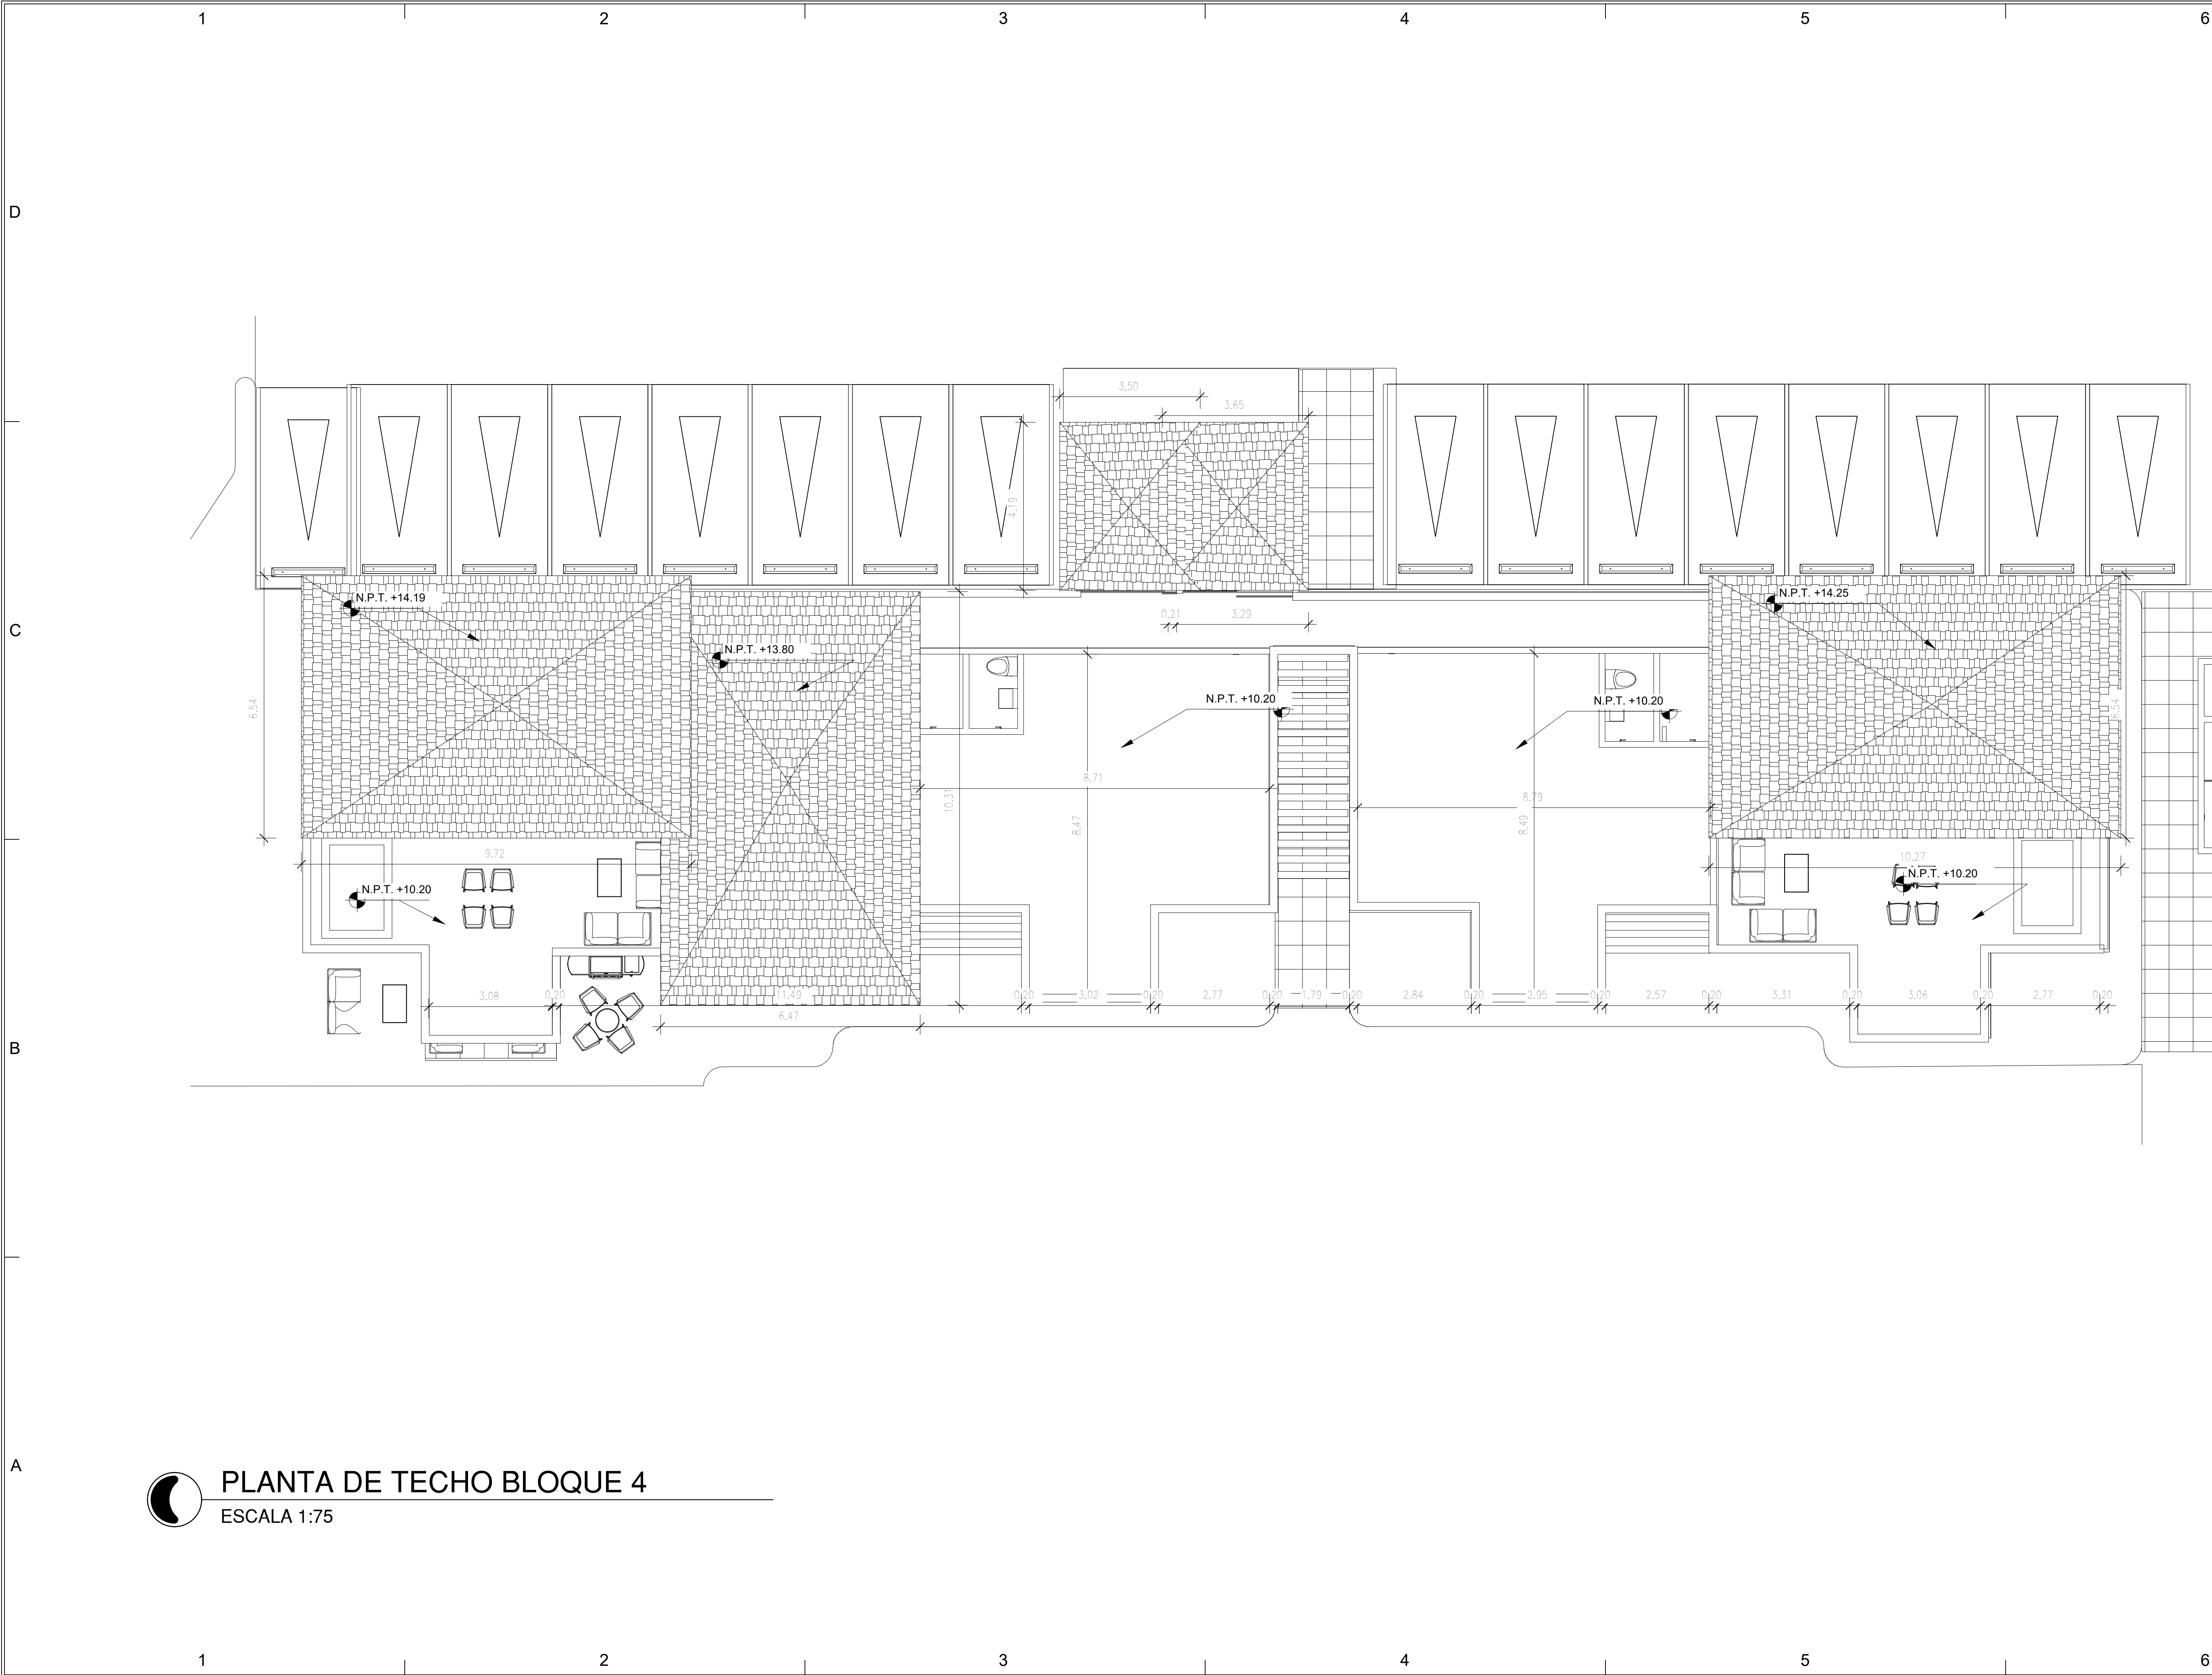

PLANTA DE TECHO BLOQUE 4
ESCALA 1:75

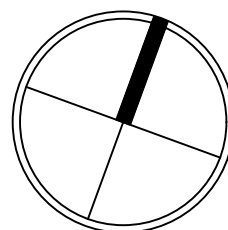

NORTE

SIMBOLOGIA	
± 0.000	Nivel de piso terminado
± 0.000	Nivel de techo
± 0.000	Nivel de antepecho
± 0.000	Nivel de dintel
± 0.000	Nivel de fondo
± 0.000	Nivel de agua
± 0.000	Nivel de piso indicado en planta
401	Número de área
AT	Sección
AT	Elevación
TITULO	Escala
AD	Detalles
—	Cambio de nivel en piso



ARQ. KATHERINE DIAZ FIRPO	CODIA: 43104
ARQ. JESUANDER VASQUEZ	CODIA: 45919
DISEÑO ESTRUCTURAL	
DISEÑO ELECTRICO	
DISEÑO SANITARIO	
DISEÑO AIRES ACONDICIONADOS	
DISEÑO PAISAJISMO	
COLABORACION	
REVISION	



PROYECTO	ETAPA
LAS DIANAS VILLAGE & CONDO SUITES	
HIGUEY, LA ALTAGRACIA	
PROPIETARIO	PONDHILL GROUP

REVISIONES	
SIMBOLO	FECHA

PROYECTO No.
DIBUJO
FECHA
ESCALA



HOJA NO.

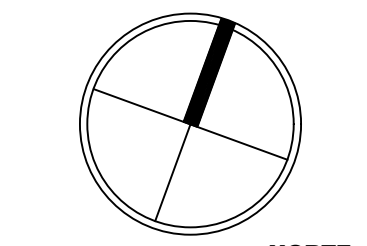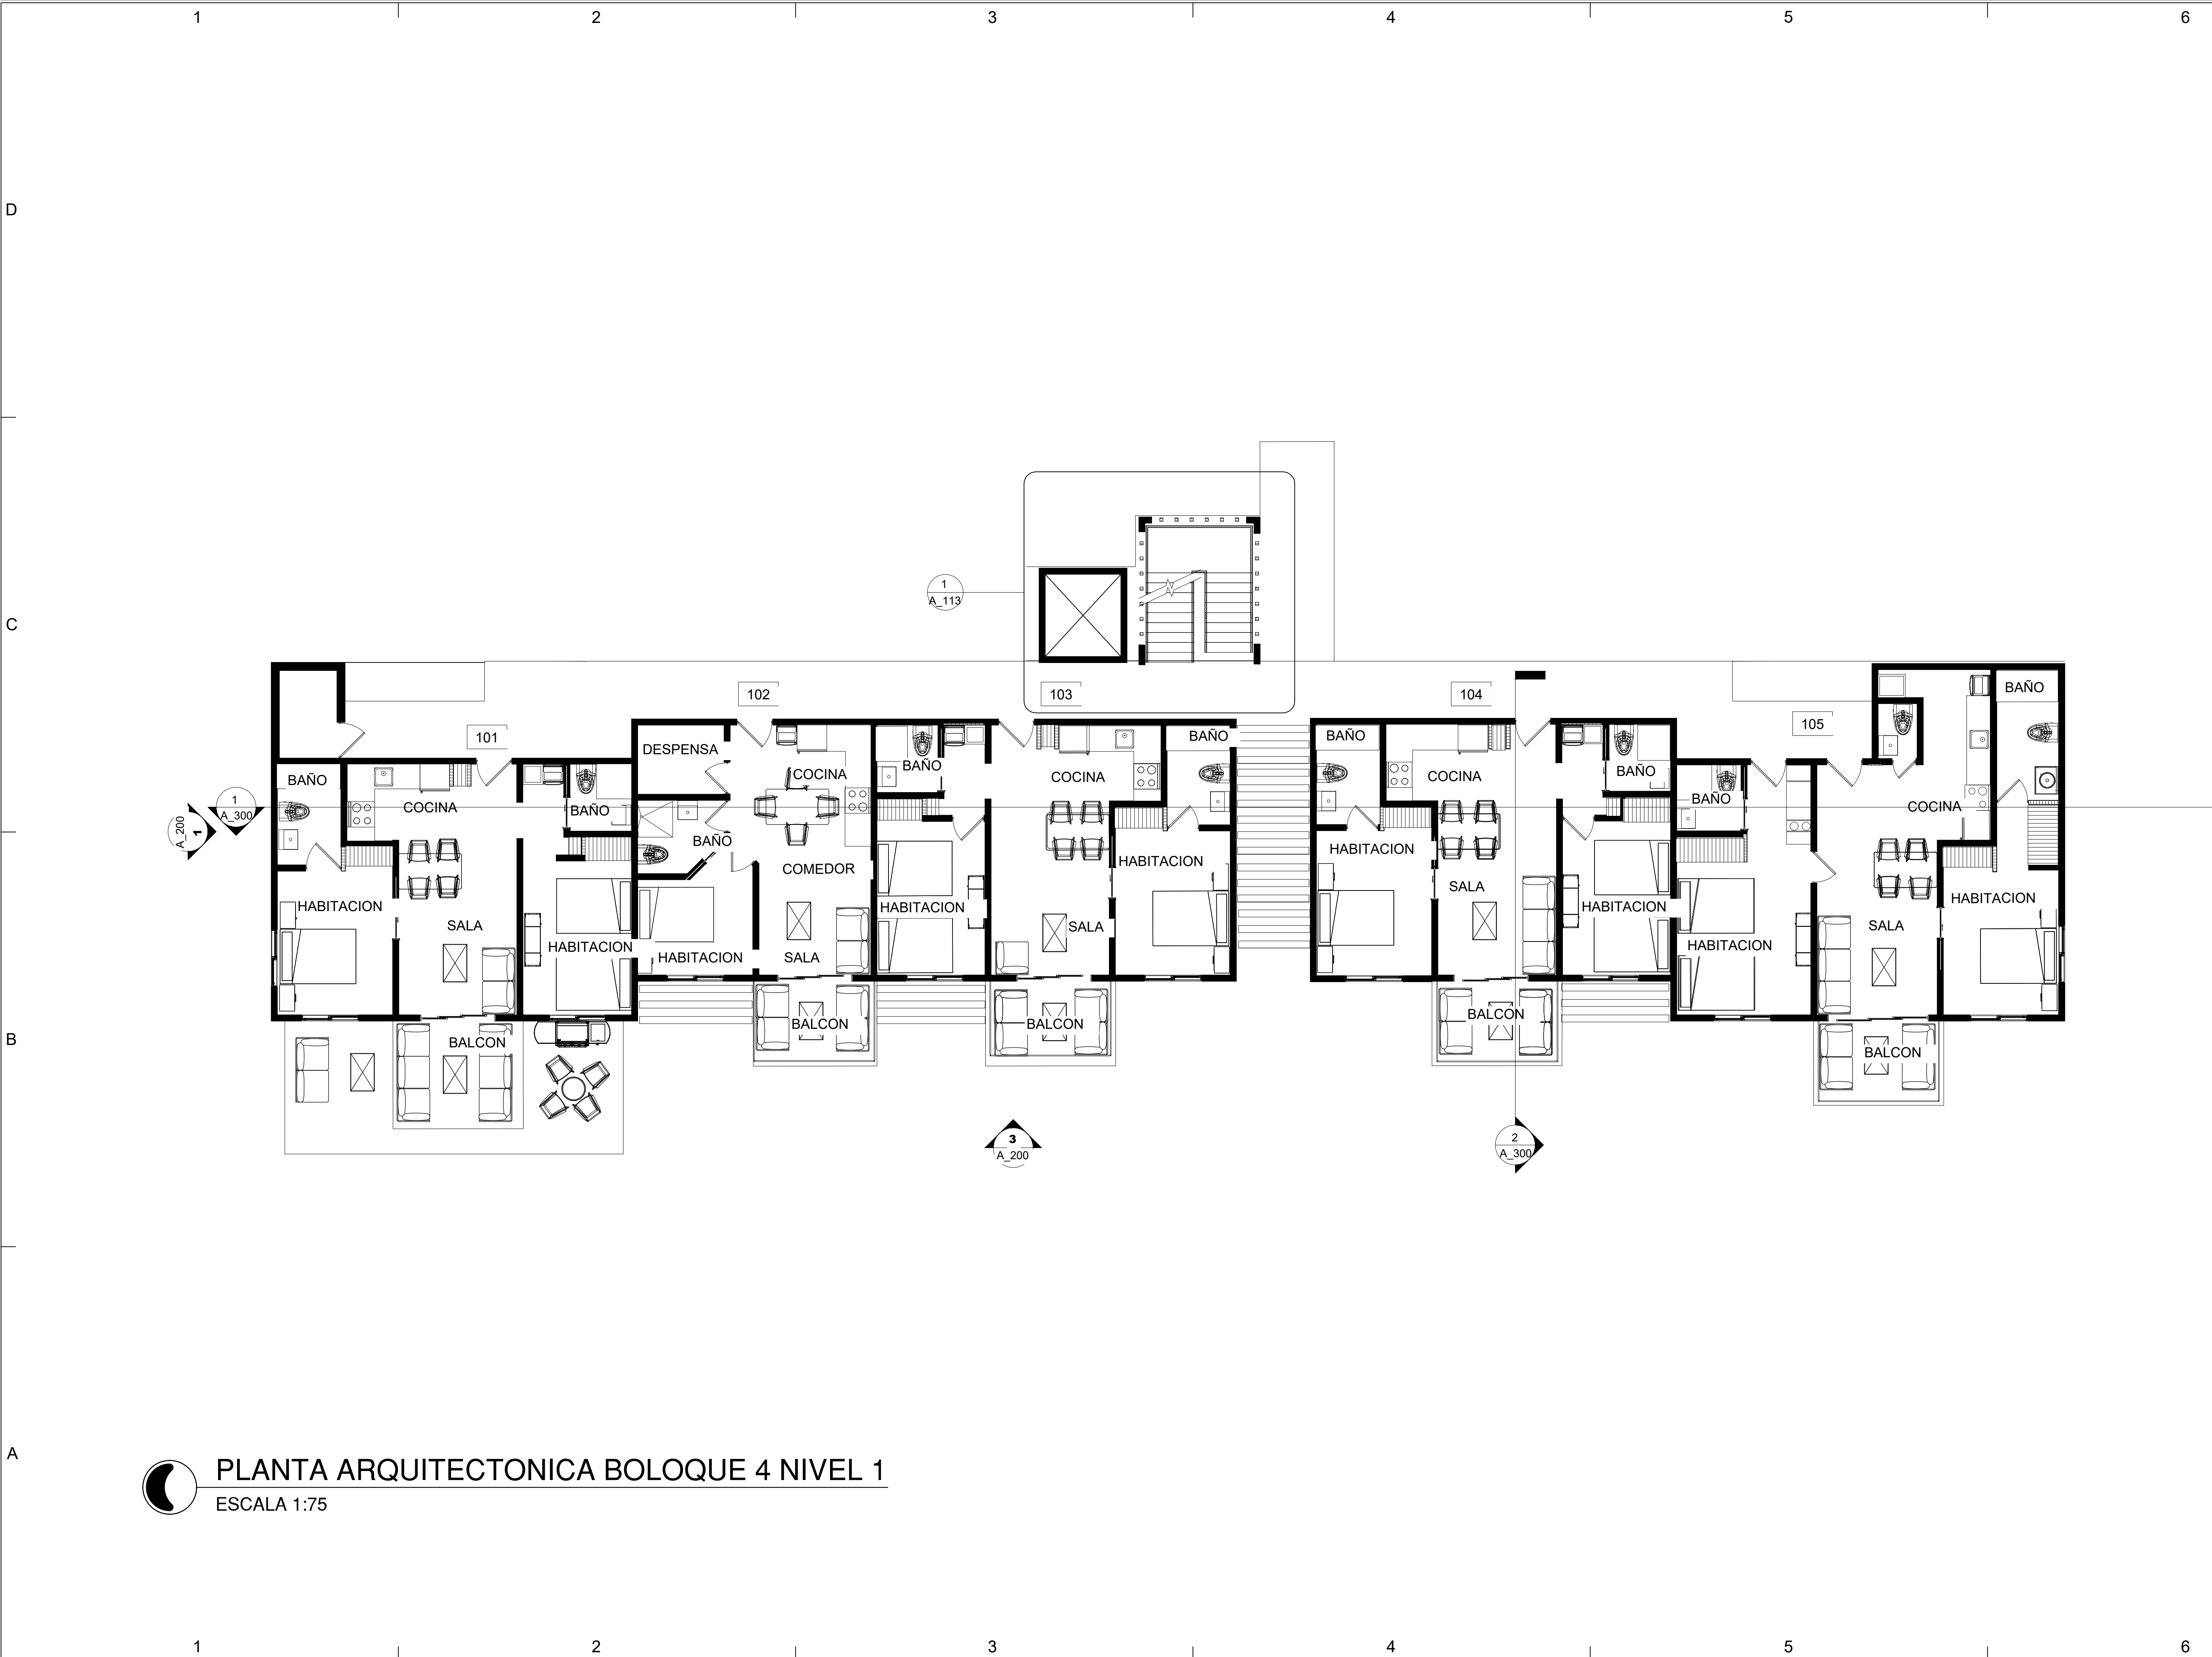

SIMBOLOGIA		
0.000	N.P.T.	Nivel de piso terminado
0.000	N.T.	Nivel de techo
0.000	N.A.P.	Nivel de antepecho
0.000	N.D.	Nivel de dintel
0.000	N.F.	Nivel de fondo
0.000	N.A.	Nivel de agua
0.000	N.P.T.	Nivel de piso indicado en planta
401		Número de área
AT A-30		Sección
AT A-20		Elevación
TITULO		
		Detalles
		Cambio de nivel en piso



ARO KATHERINE DIAZ FIRPO CODIA: 43104
ARG JESUANDER VASQUEZ CODIA: 45919
DISEÑO ESTRUCTURAL CODIA:
DISEÑO ELECTRICO CODIA:
DISEÑO SANITARIO CODIA:
DISEÑO AIRES ACONDICIONADOS CODIA:
DISEÑO PAISAJISMO CODIA:
COLABORACION
REVISION

PROYECTO	LAS DIANAS VILLAGE & CONDO SUITES
PROPIETARIO	PONDHILL GROUP
ETAPA	

REVISIONES		
SIMBOLO	FECHA	DESCRIPCION


PROYECTO No.
DIBUJO
FECHA
A ESCALA

GRUPO PONDHILL


RNC: 131-006-62-7

Victor Gerardo Puello, No. 58, Espartero Morales, Santo Domingo, República Dominicana.

HOJA NO.

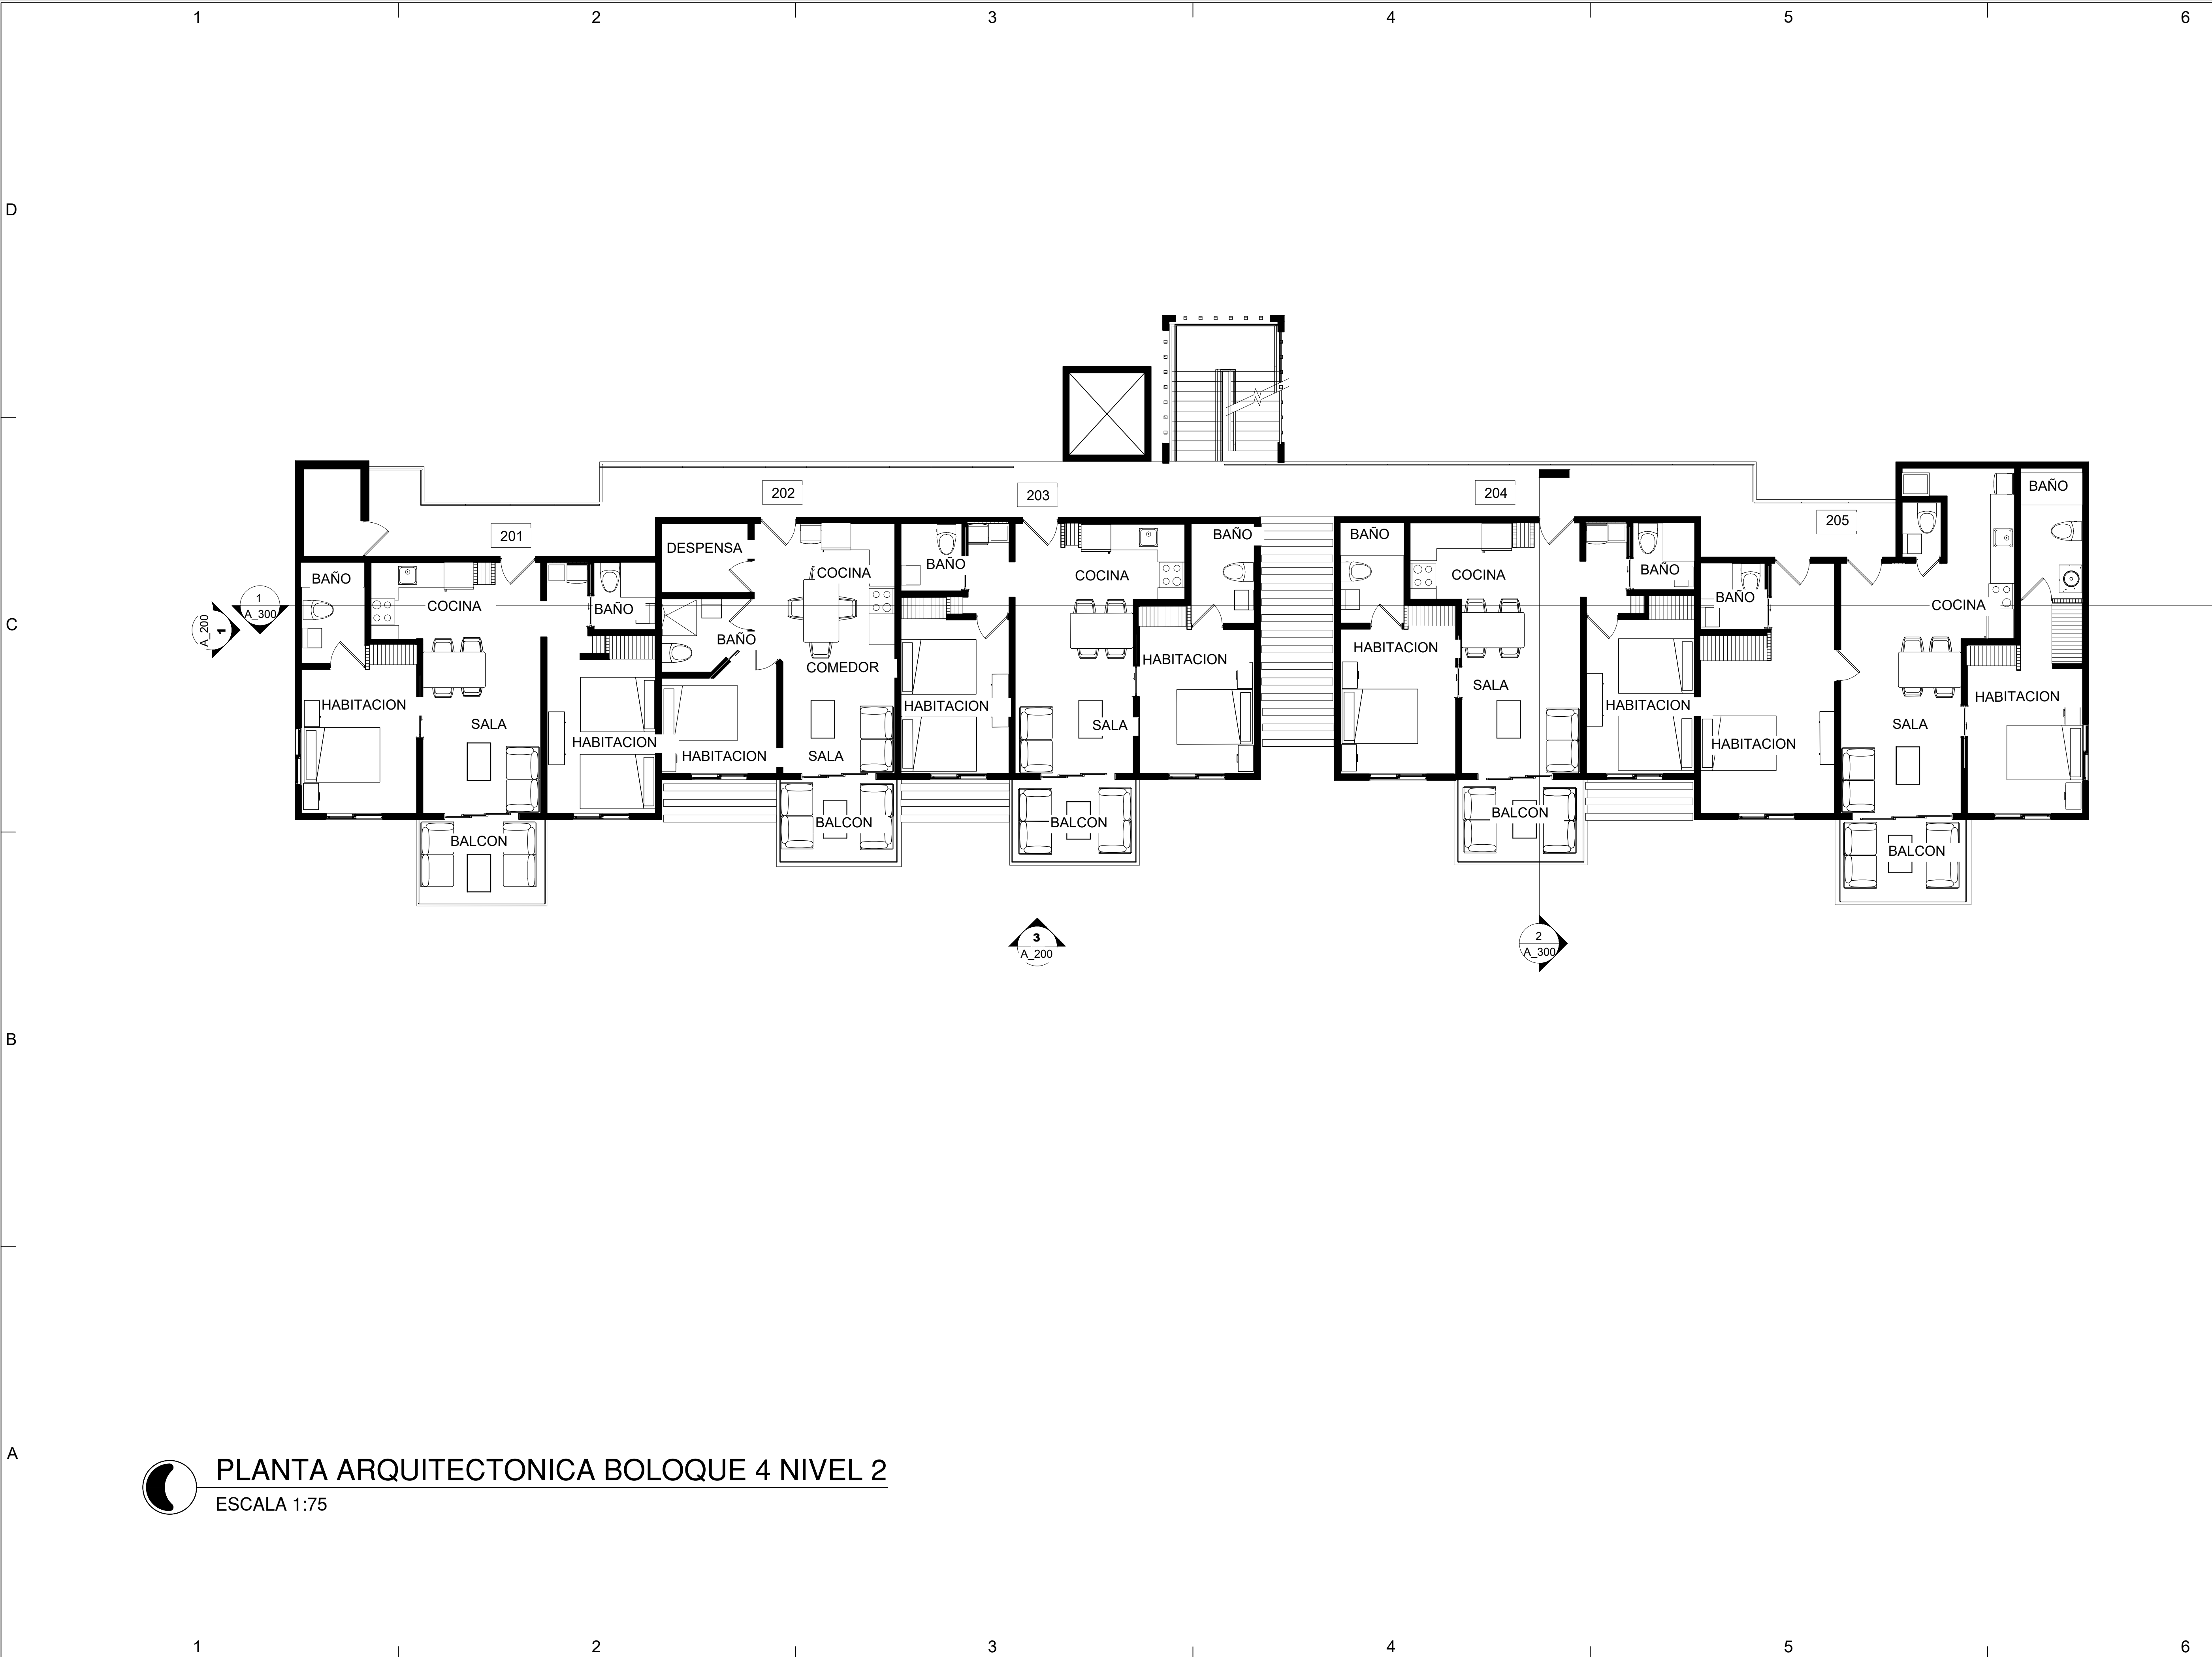

 **PLANTA ARQUITECTONICA BOLOQUE 4 NIVEL 2**
ESCALA 1:75

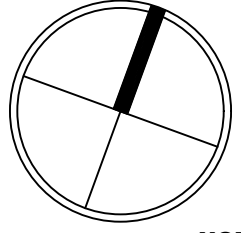

NORTE

SIMBOLOGIA

	Nivel de piso terminado
	Nivel de techo
	Nivel de antepecho
	Nivel de dintel
	Nivel de fondo
	Nivel de agua
	Nivel de piso indicado en planta
	Número de área
	Sección
	Elevación
	Título
	Detalles
	Cambio de nivel en piso



LA DIANA Village
PUNTA CANA

ARG KATHERINE DIAZ FIRPO CODIA: 43104
ARG JESUANDER VASQUEZ CODIA: 45919

DISEÑO ESTRUCTURAL	CODIA:
DISEÑO ELECTRICO	CODIA:
DISEÑO SANITARIO	CODIA:
DISEÑO AIRES ACONDICIONADOS	CODIA:
DISEÑO PAISAJISMO	CODIA:
COLABORACION	
REVISION	


PROYECTO
LAS DIANAS VILLAGE & CONDO SUITES
HIGUEY, LA ALTAGRACIA

PROPIETARIO
PONDHILL GROUP

ETAPA

REVISIONES		
SIMBOLO	FECHA	DESCRIPCION



PROYECTO No.
DIBUJO
FECHA
A ESCALA

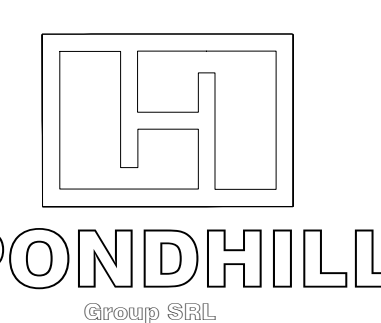

PONDHILL
GRUPO PONDHILL
RNC: 131-006-62-7

Victor Gerardo Puello, No. 58, Espartero Morales,
Santo Domingo, República Dominicana

HOJA NO.

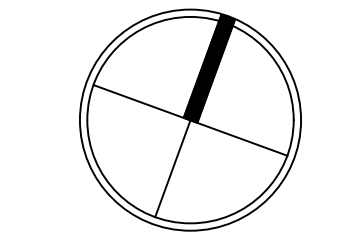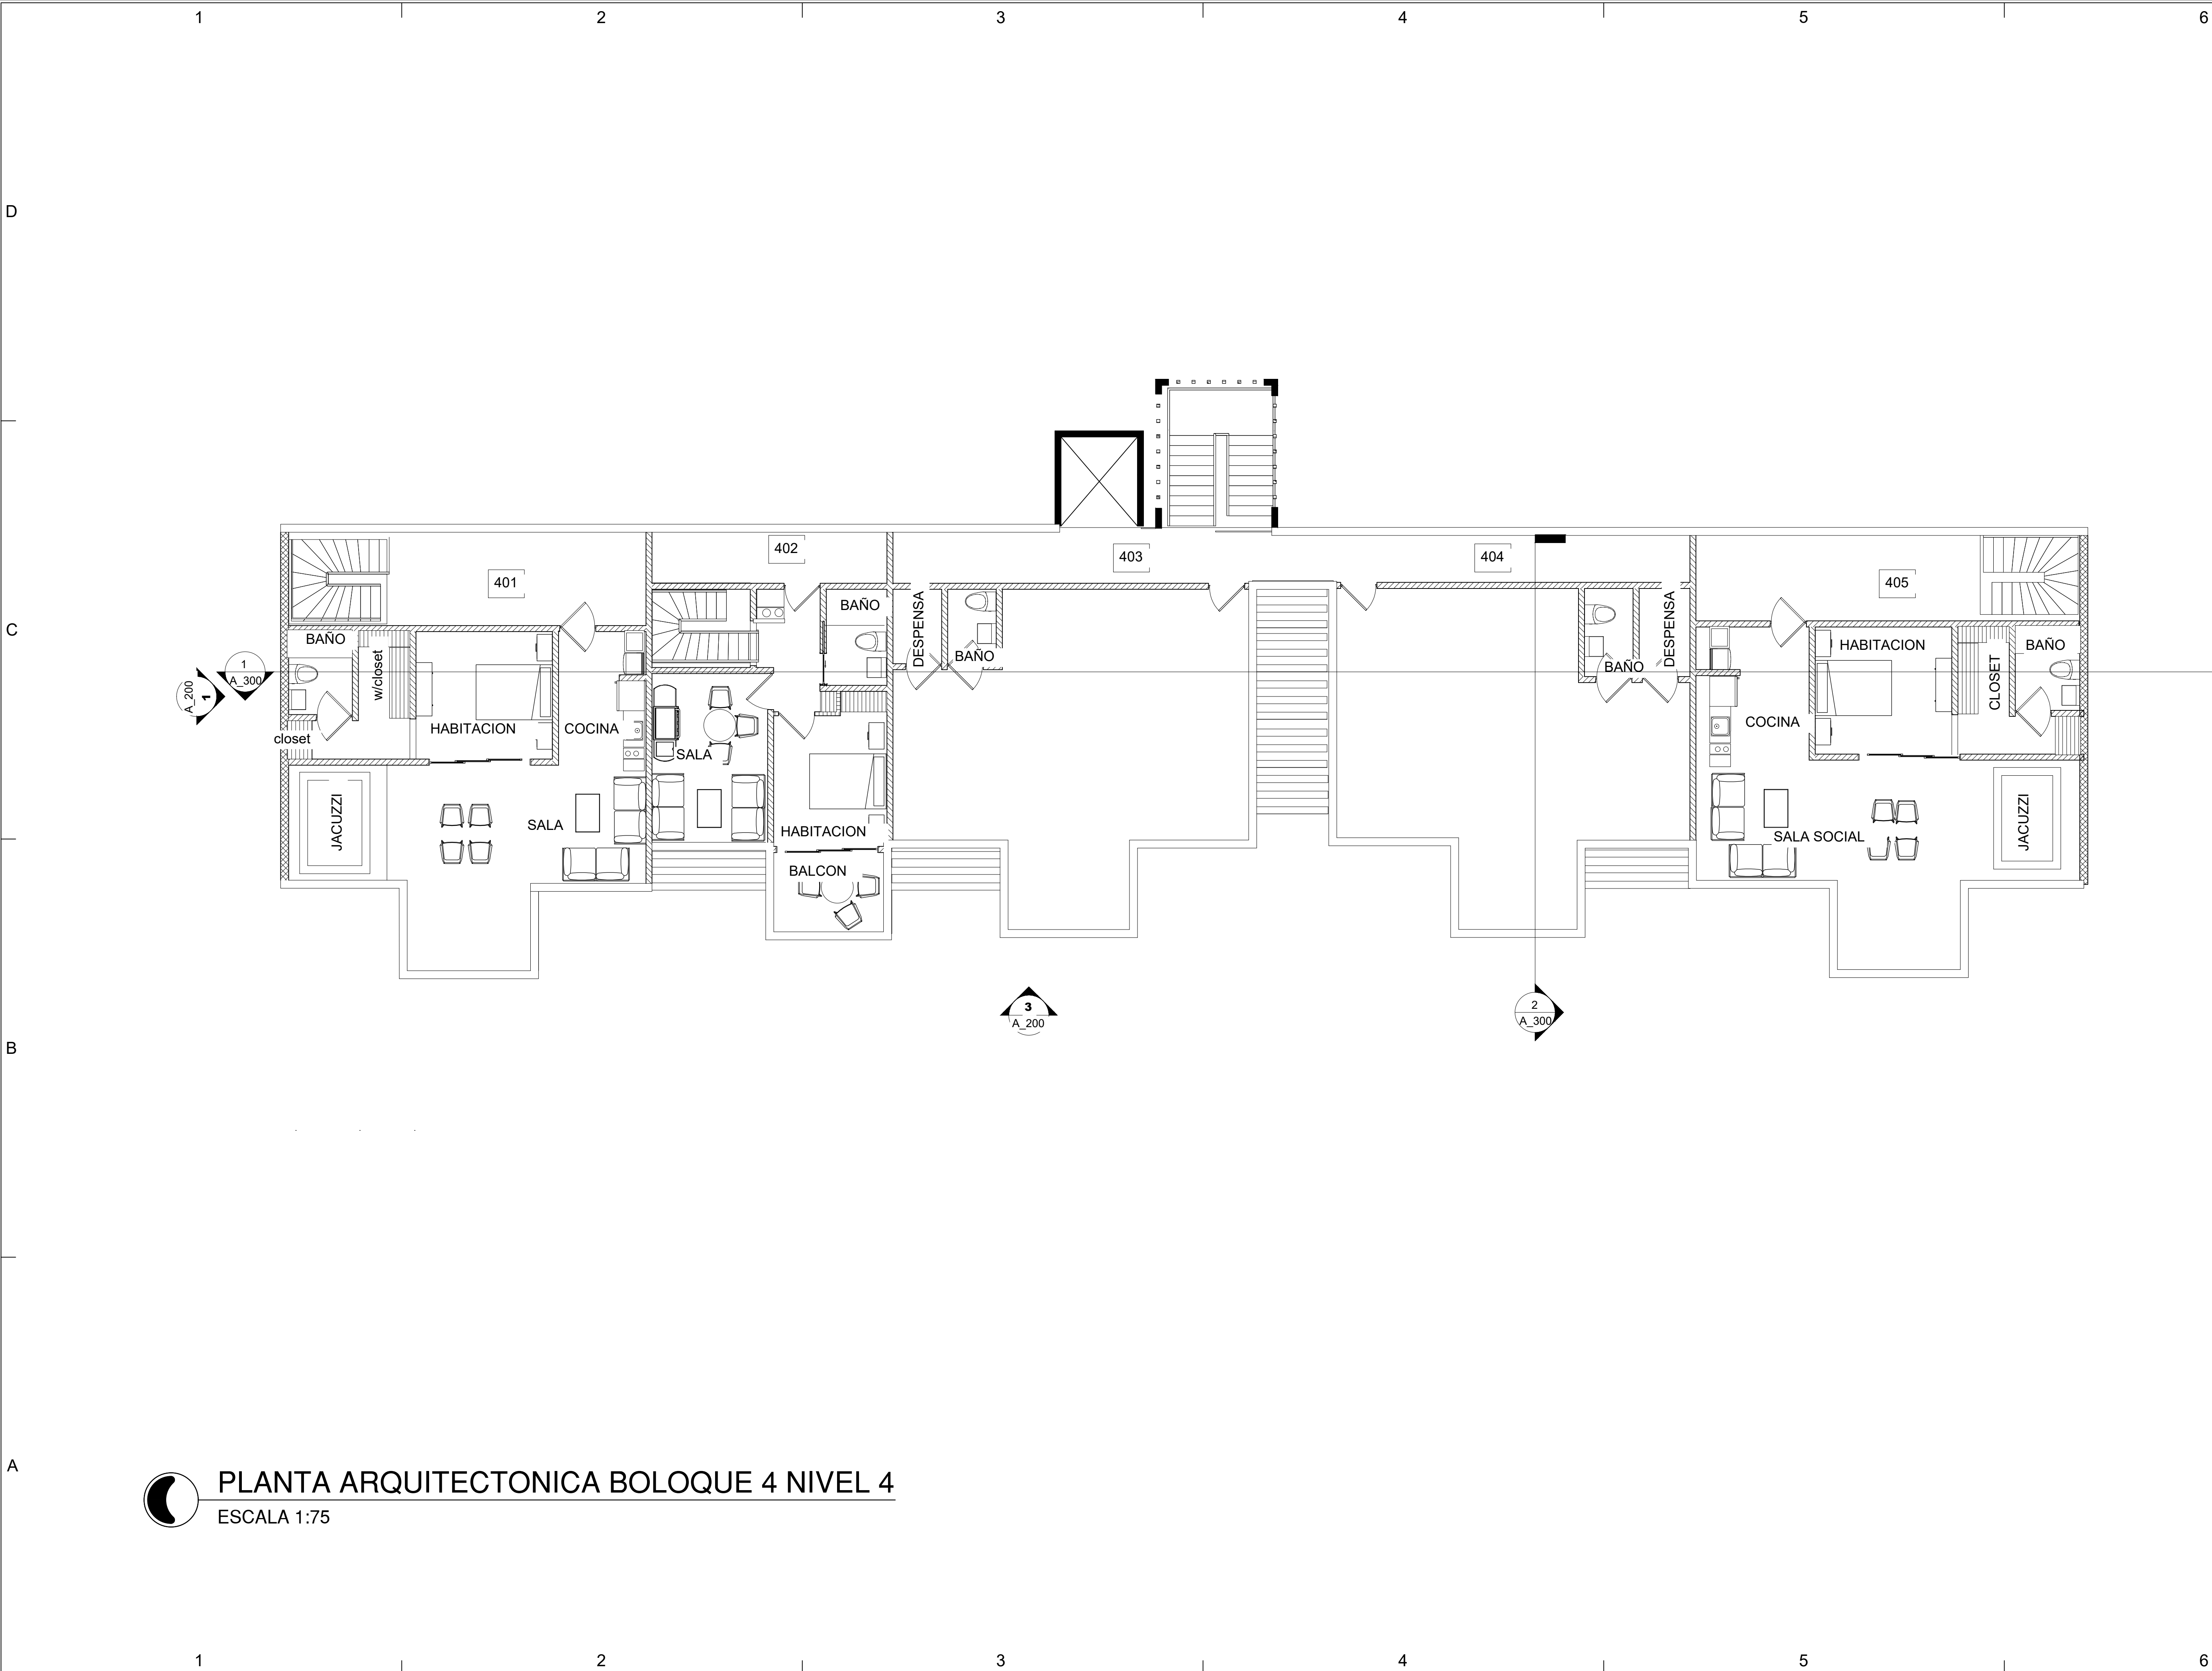

SIMBOLOGIA	
	Nivel de piso terminado
	Nivel de techo
	Nivel de antepecho
	Nivel de dintel
	Nivel de fondo
	Nivel de agua
	Nivel de piso indicado en planta
	Número de área
	Sección
	Elevación
	Título
	Detalles
	Cambio de nivel en piso



ARO KATHERINE DIAZ FIRPO CODIA: 43104	
ARO JESUANDER VASQUEZ CODIA: 45919	
DISEÑO ESTRUCTURAL	
CODIA:	
DISEÑO ELECTRICO	
CODIA:	
DISEÑO SANITARIO	
CODIA:	
DISEÑO AIRES ACONDICIONADOS	
CODIA:	
DISEÑO PAISAJISMO	
CODIA:	
COLABORACION	
REVISION	



PROYECTO	LAS DIANAS VILLAGE & CONDO SUITES	
	HIGUEY, LA ALTAGRACIA	
PROPIETARIO	PONDHILL GROUP	

REVISIONES		
SIMBOLO	FECHA	DESCRIPCION

PROYECTO No.
DIBUJO
FECHA
A ESCALA

Victor Gerardo Puello, No. 58, Espartero Morales,
Santo Domingo, República Dominicana

HOJA NO.

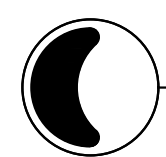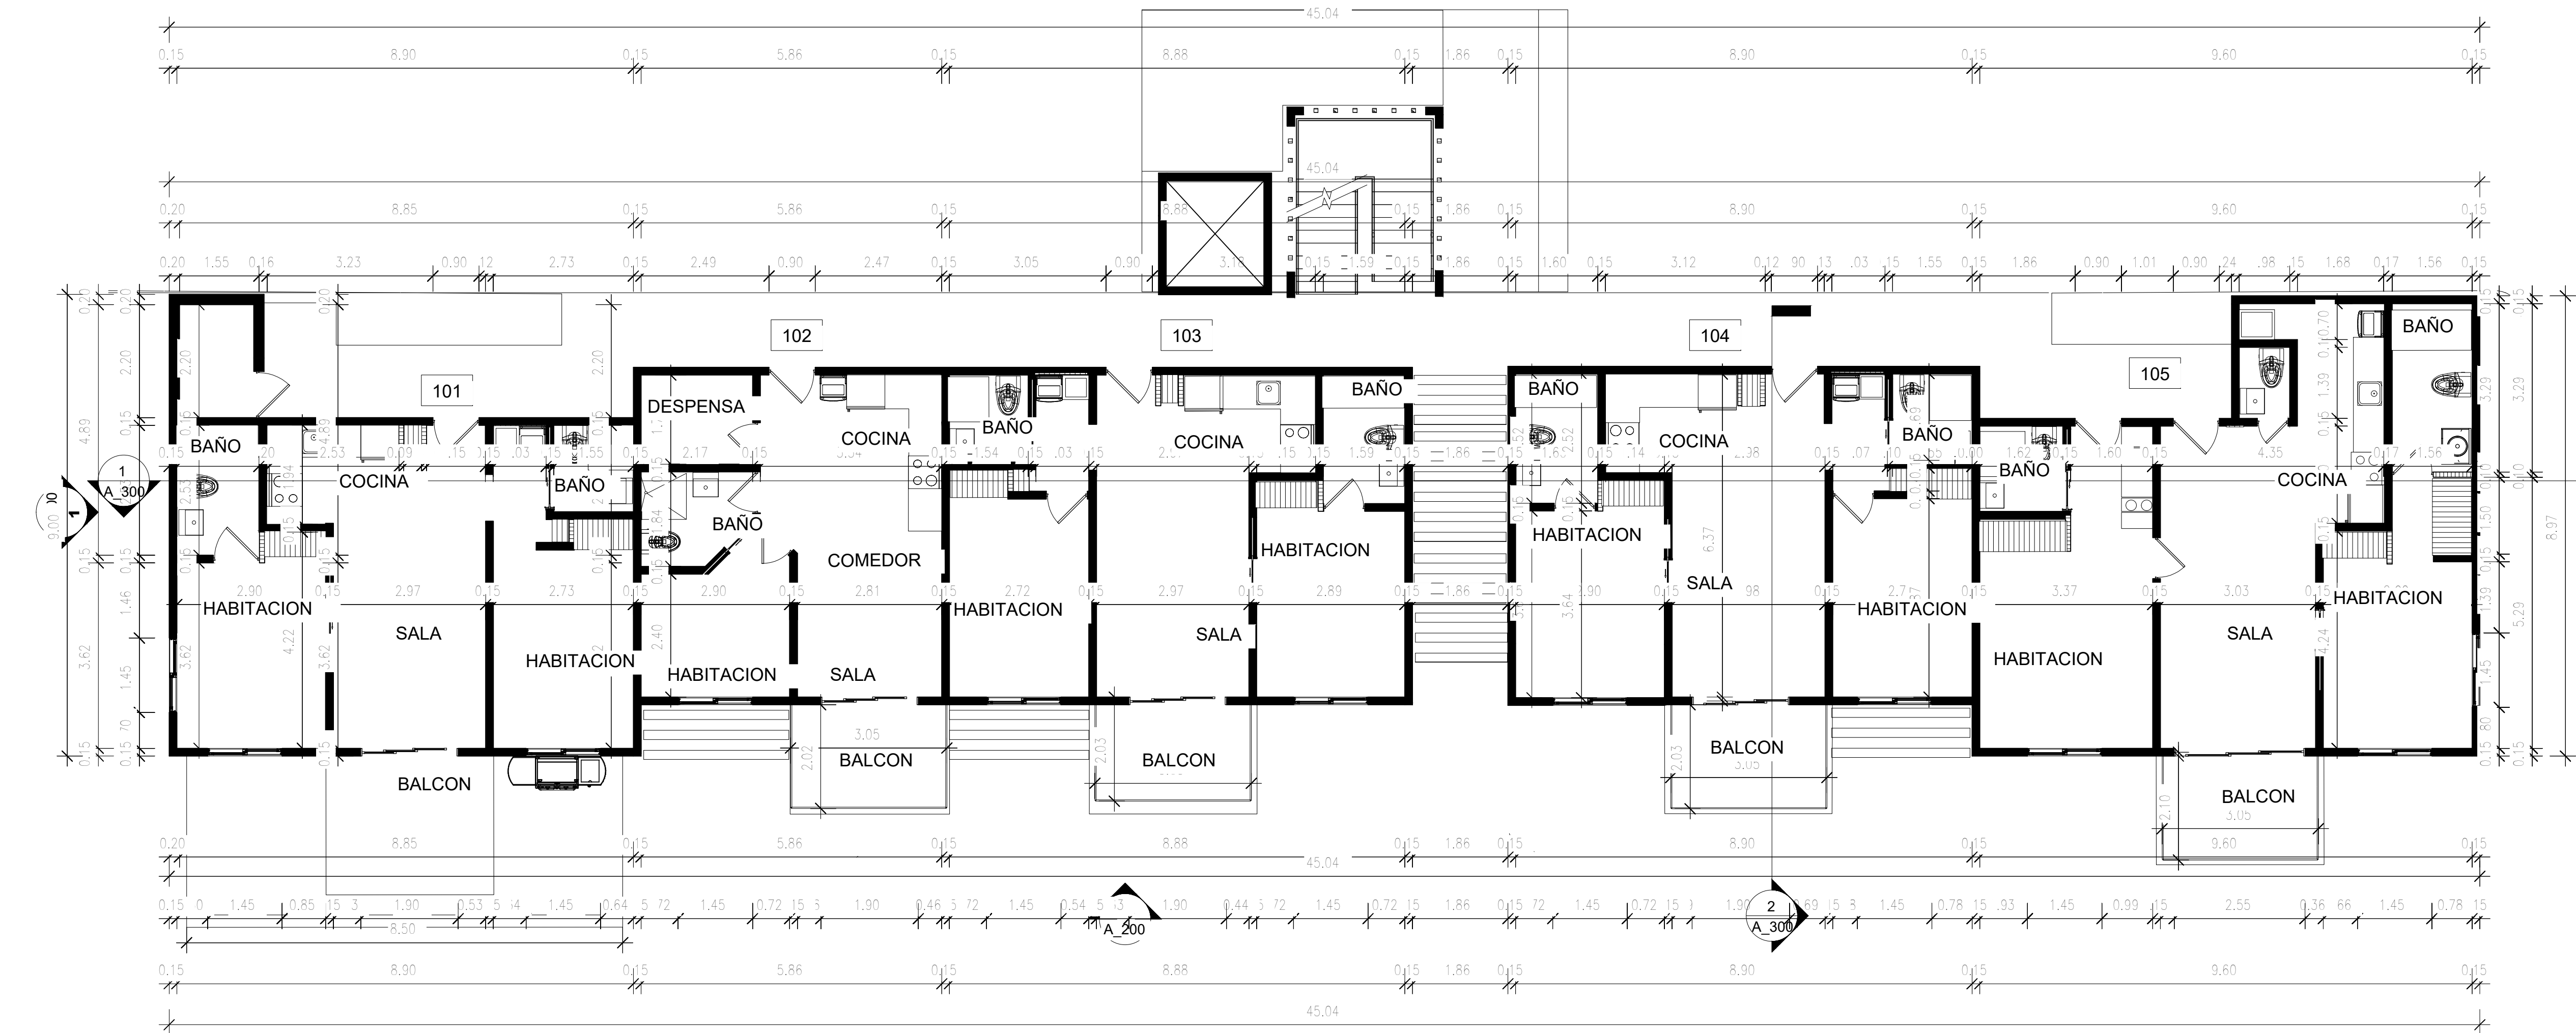

PLANTA DIMENSIONADA BOLOQUE 4 NIVEL 1
ESCALA 1:75

SIMBOLOGIA

- Nivel de piso terminado
- Nivel de techo
- Nivel de antepecho
- Nivel de dintel
- Nivel de fondo
- Nivel de agua
- Nivel de piso indicado en planta
- Número de área
- Sección
- Elevación
- Detalles
- Cambio de nivel en piso



ARO KATHERINE DIAZ FIRPO	CODIA: 43104
ARQ JESUANDER VASQUEZ	45919
DISEÑO ESTRUCTURAL	CODIA:
DISEÑO ELECTRICO	CODIA:
DISEÑO SANITARIO	CODIA:
DISEÑO AIRES ACONDICIONADOS	CODIA:
DISEÑO PAISAJISMO	CODIA:
COLABORACION	
REVISION	



PROYECTO	LAS DIANAS VILLAGE & CONDO SUITES
ETAPA	HIGUEY, LA ALTAGRACIA
PROPIETARIO	PONDHILL GROUP

ETAPA		
REVISIONES		
SIMBOLO	FECHA	DESCRIPCION

PROYECTO No.
DIBUJO
FECHA
A ESCALA

Victor Garrido Puello, No. 58, Esmerito Morales,
Santo Domingo, República Dominicana

HOJA NO.

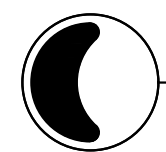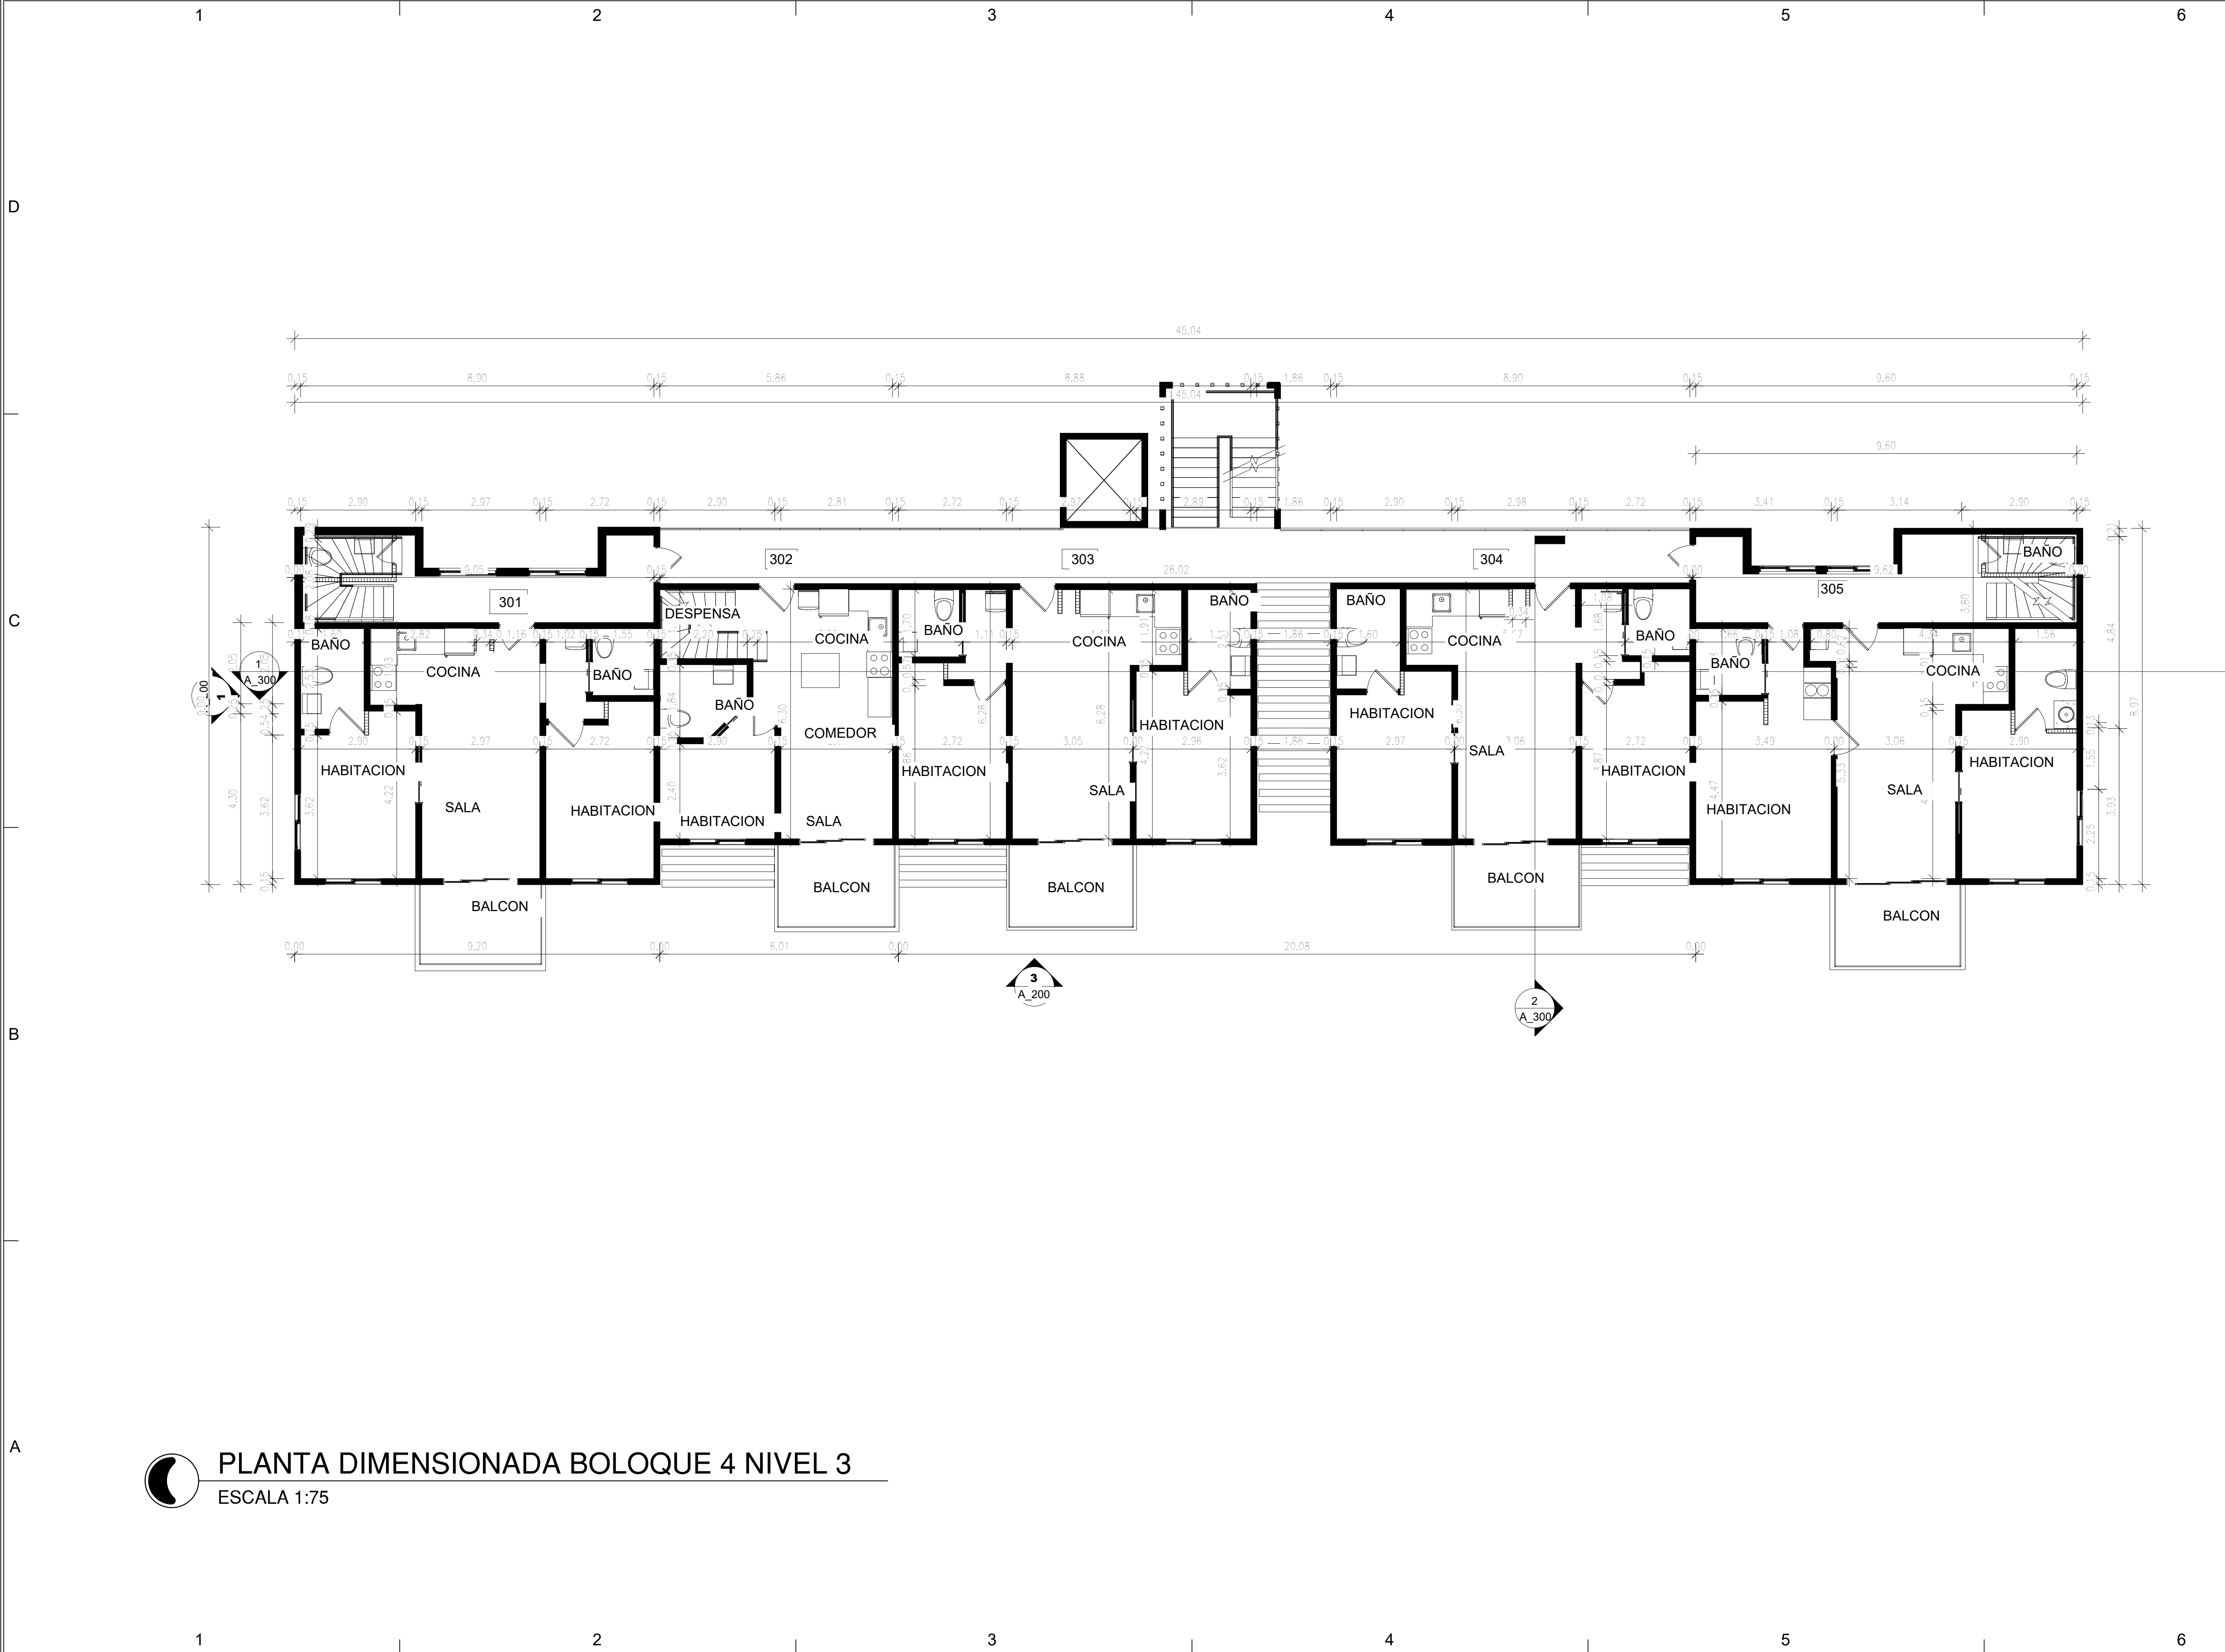

PLANTA DIMENSIONADA BOLOQUE 4 NIVEL 3
ESCALA 1:75

SIMBOLOGIA

- Nivel de piso terminado
- Nivel de techo
- Nivel de antepecho
- Nivel de dintel
- Nivel de fondo
- Nivel de agua
- Nivel de piso indicado en planta
- Número de área
- Sección
- Elevación
- Detalles
- Cambio de nivel en piso

ARO KATHERINE DIAZ FIRPO	CODIA: 43104
ARO JESUANDER VASQUEZ	CODIA: 45919
DISÑO ESTRUCTURAL	CODIA:
DISÑO ELECTRICO	CODIA:
DISÑO SANITARIO	CODIA:
DISÑO AIRES ACONDICIONADOS	CODIA:
DISÑO PAISAJISMO	CODIA:
COLABORACION	
REVISION	

PROYECTO

LAS DIANAS VILLAGE & CONDO SUITES

HIGUEY, LA ALTAGRACIA

PROPIETARIO


PONDHILL GROUP

ETAPA		
REVISIONES		
SIMBOLO	FECHA	DESCRIPCION



PROYECTO No.
DIBUJO
FECHA
A ESCALA

Victor Garrido Puello, No. 58, Esquileo Morales, Santo Domingo, República Dominicana

HOJA NO.

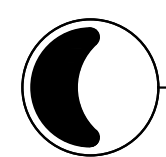

PLANTA DIMENSIONADA BOLOQUE 4 NIVEL 4
ESCALA 1:75

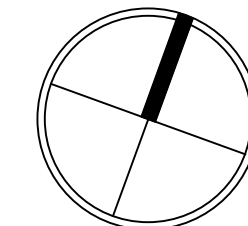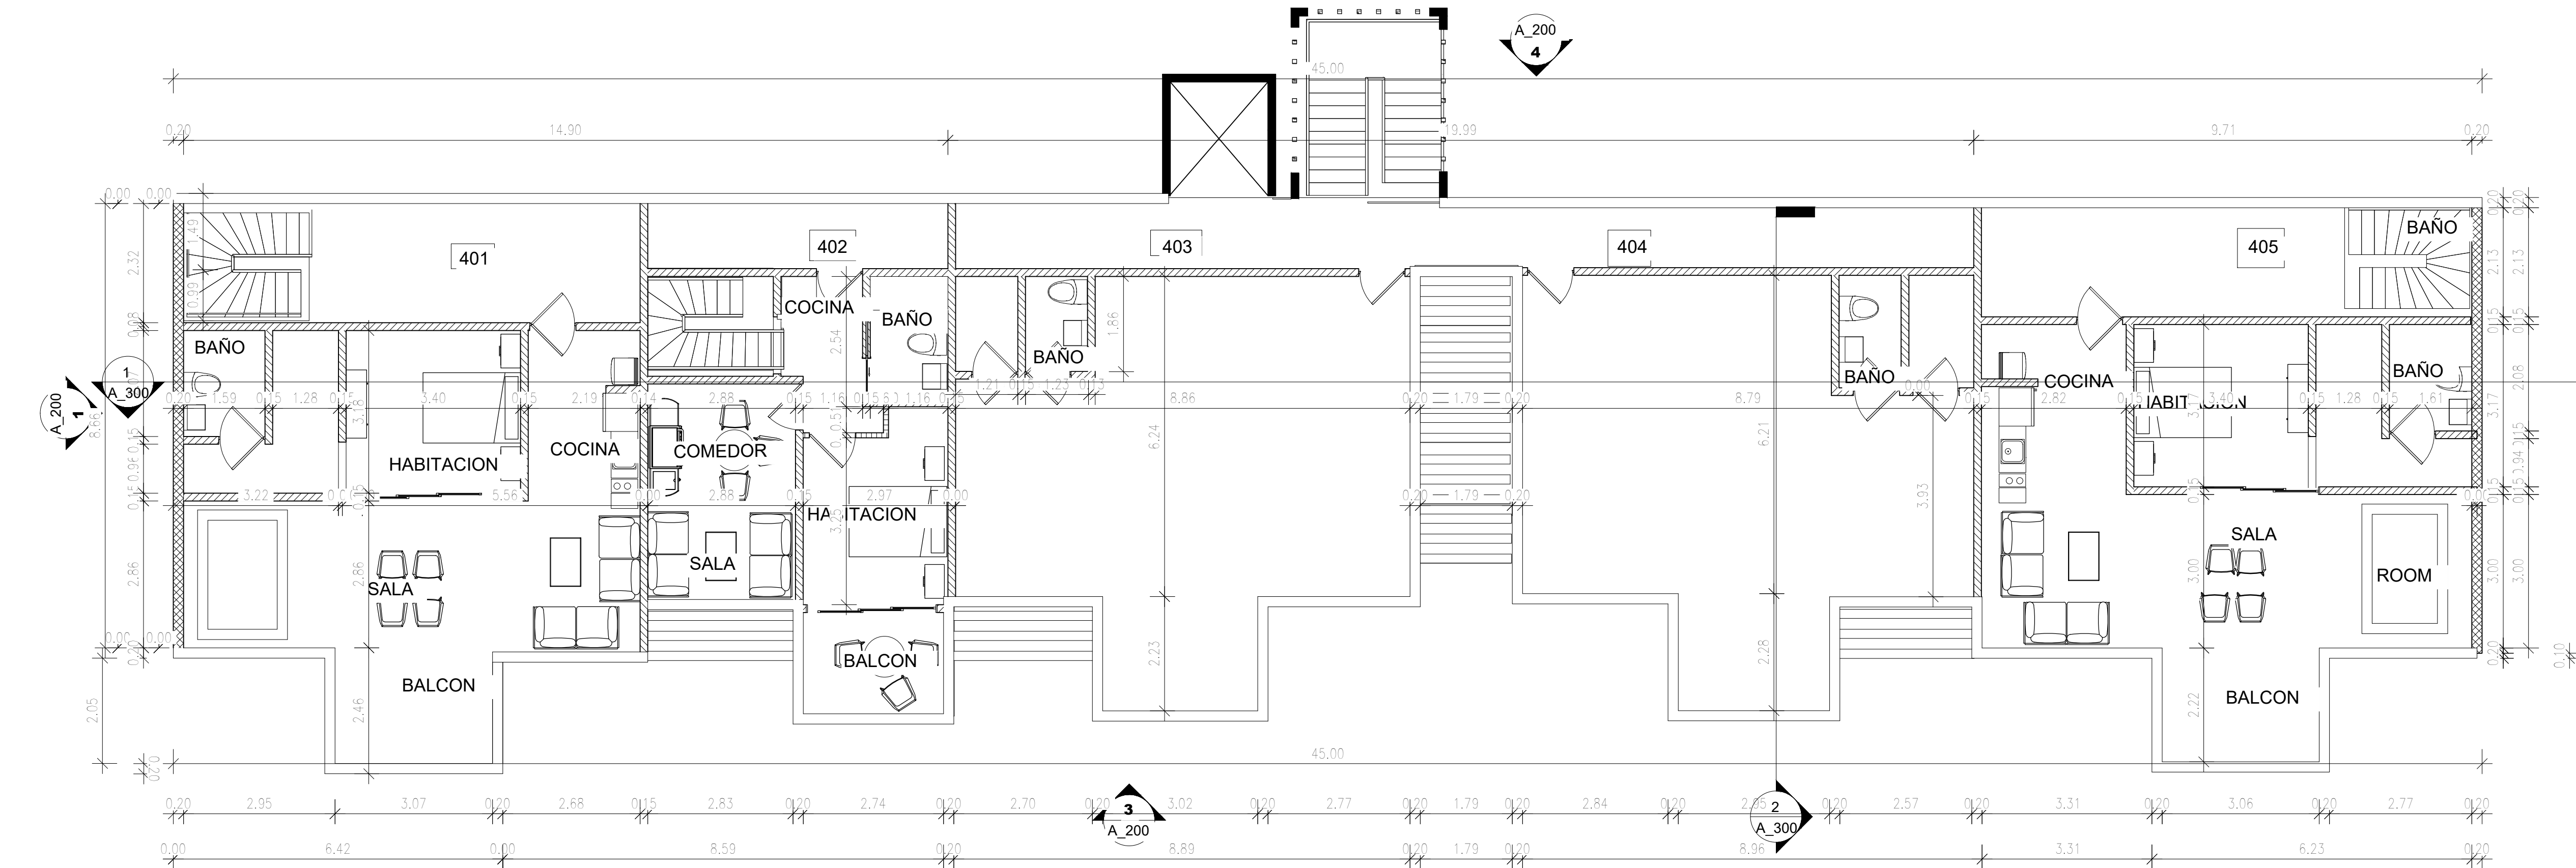

SIMBOLOGIA	
	Nivel de piso terminado
	Nivel de techo
	Nivel de antepecho
	Nivel de dintel
	Nivel de fondo
	Nivel de agua
	Nivel de piso indicado en planta
	Número de área
	Sección
	Elevación
	TÍTULO
	Detalles
	Cambio de nivel en piso



ARO KATHERINE DIAZ FIRPO CODIA: 43104
ARQ JESUANDER VASQUEZ CODIA: 45919

DISEÑO ESTRUCTURAL
CODIA:
DISEÑO ELECTRICO
CODIA:
DISEÑO SANITARIO
CODIA:
DISEÑO AIRES ACONDICIONADOS
CODIA:
DISEÑO PAISAJISMO
CODIA:
COLABORACION
REVISION

PROYECTO
LAS DIANAS VILLAGE & CONDO SUITES
HIGUEY, LA ALTAGRACIA
PROPIETARIO
PONDHILL GROUP

ETAPA


REVISIONES		
SIMBOLO	FECHA	DESCRIPCION

PROYECTO No.
DIBUJO
FECHA
A ESCALA



Group S de L.
RNC 19-664-7
Victor Garrido Puerto, No. 58, Esmerito Morales,
Santo Domingo, República Dominicana

HOJA NO.

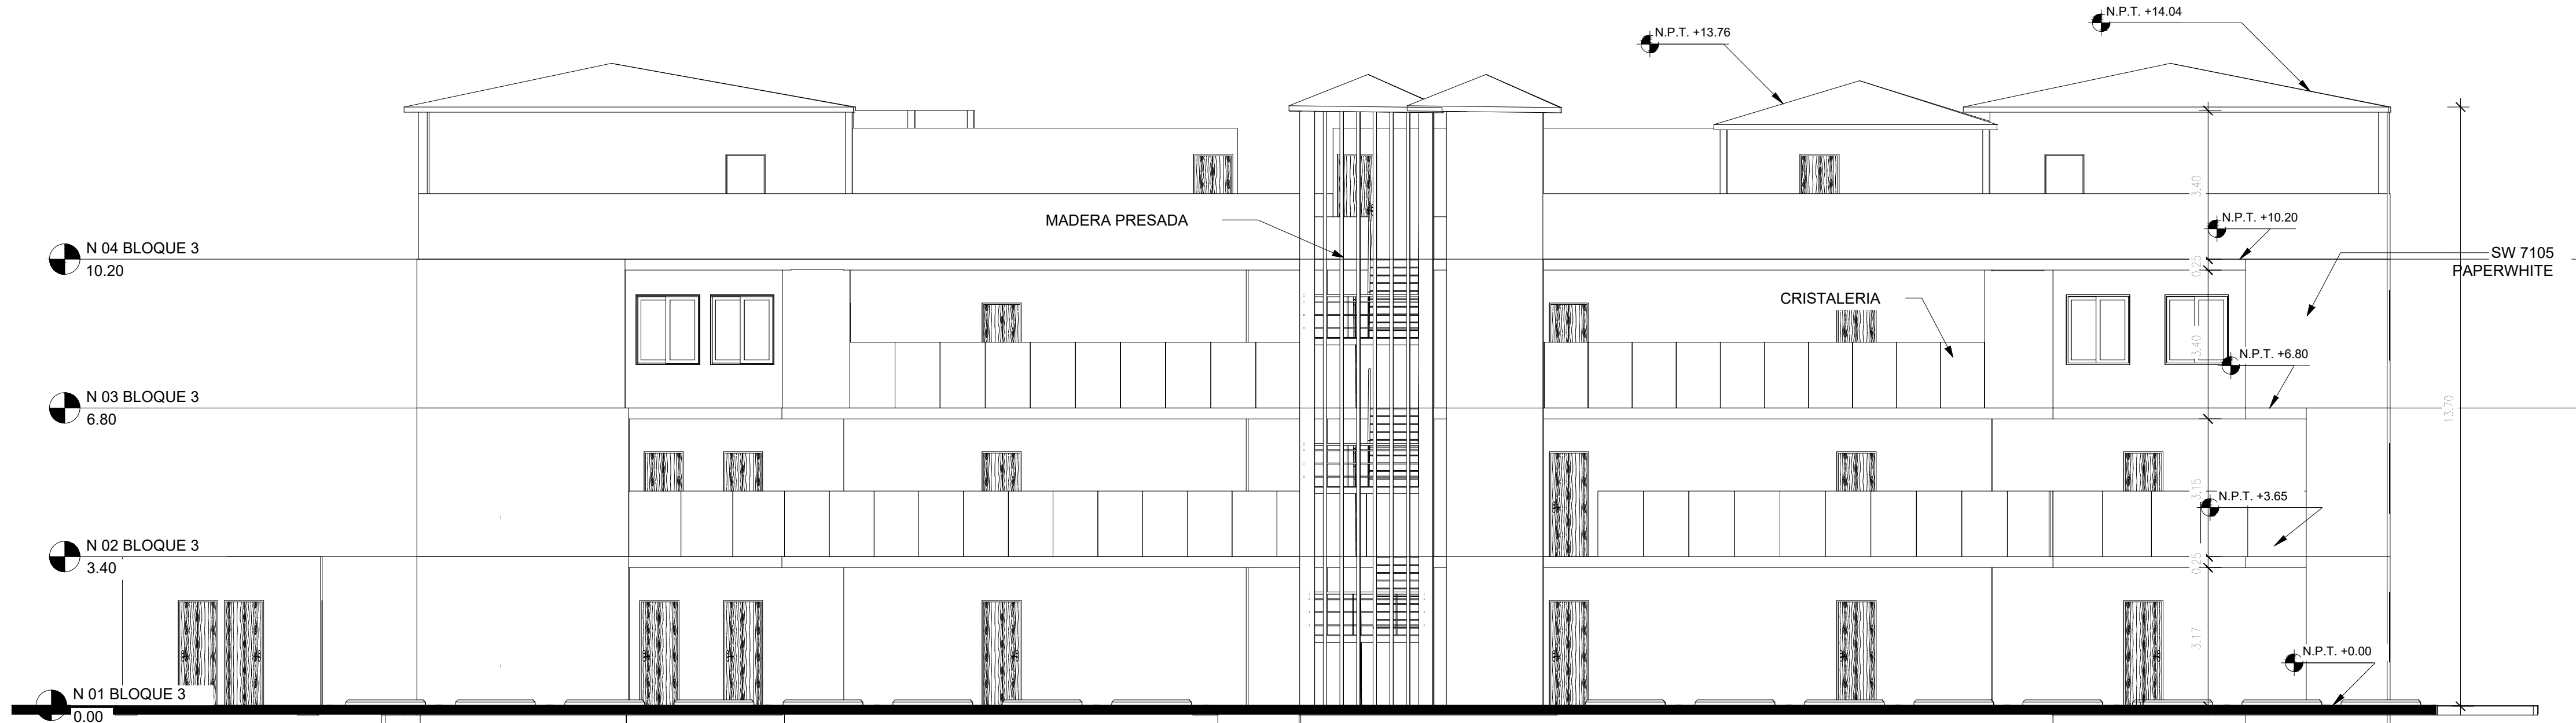


 **ELEVACION FRONTAL BLOQUE 4**
ESCALA 1:100



 **ELEVACION POSTERIOR BLOQUE 4**
ESCALA 1:100

 **ELEVACIONES BLOQUE 4 NIVEL 2**
ESCALA 1:75

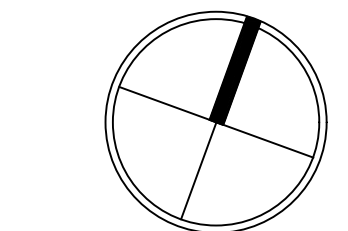

NORTE

SIMBOLOGIA

± 0.000 Nivel de piso terminado

± 0.000 Nivel de techo

± 0.000 Nivel de antepecho

± 0.000 Nivel de dintel

± 0.000 Nivel de fondo

± 0.000 Nivel de agua

± 0.000 Nivel de piso indicado en planta

401 Número de área

Sección

Elevación

TÍTULO

Detalles

Cambio de nivel en piso

LA DIANA Village PUNTA CANA

ARQ KATHERINE DIAZ FIRPO CODIA: 43104

ARQ JESUANDER VASQUEZ CODIA: 45919

DISEÑO ESTRUCTURAL

DISEÑO ELECTRICO

DISEÑO SANITARIO

DISEÑO AIRES ACONDICIONADOS

DISEÑO PAISAJISMO

COLABORACION

REVISION

PROYECTO

ETAPA

REVISIONES

PROYECTO No.

DIBUJO

FECHA

ESCALA

PROPIETARIO

PONDHILL GROUP

HIGUEY, LA ALTAGRACIA


HOJA NO.

Group: 8501

RNC: 191-000-402-7

Vicor García Pineda, Ing. de. Eduardo Morales,

Arq. Dorian, Arquitectos Asociados

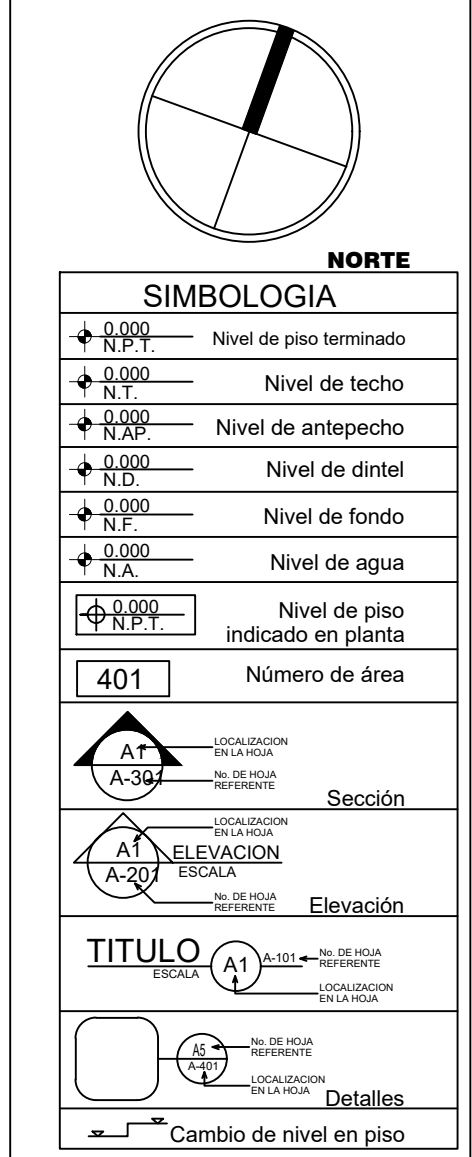

ARQ KATHERINE DIAZ FIRPO CODIA: 43104
ARQ JESUANDER VASQUEZ 45919

DISEÑO ESTRUCTURAL

DISEÑO ELECTRICO

DISEÑO SANITARIO

DISEÑO AIRES ACONDI

DISEÑO PAISAJISMO

COLABORACION

--	--

PROYECTO

LAS DIANAS VILLAGE &

HIGUEY, LA ALTAGRACIA

ETAPA

REVISIONES

SIMBOLO	FECHA	DESCRIPCIO
---------	-------	------------

--	--	--

PROYECTO No. _____

DIBUJO

FECHA

ESCALA

--	--

[illegible][illegible][illegible]

Page 10 of 10

ENDIAN

5) N D 1 1 1

Group SRL.

Rev. 10/00/2007

Dr. Camilo Fueno, No. 58, Evaristo Morales,
Santo Domingo, República Dominicana

AND


1 2 3 4 5 6

D


C

B

A

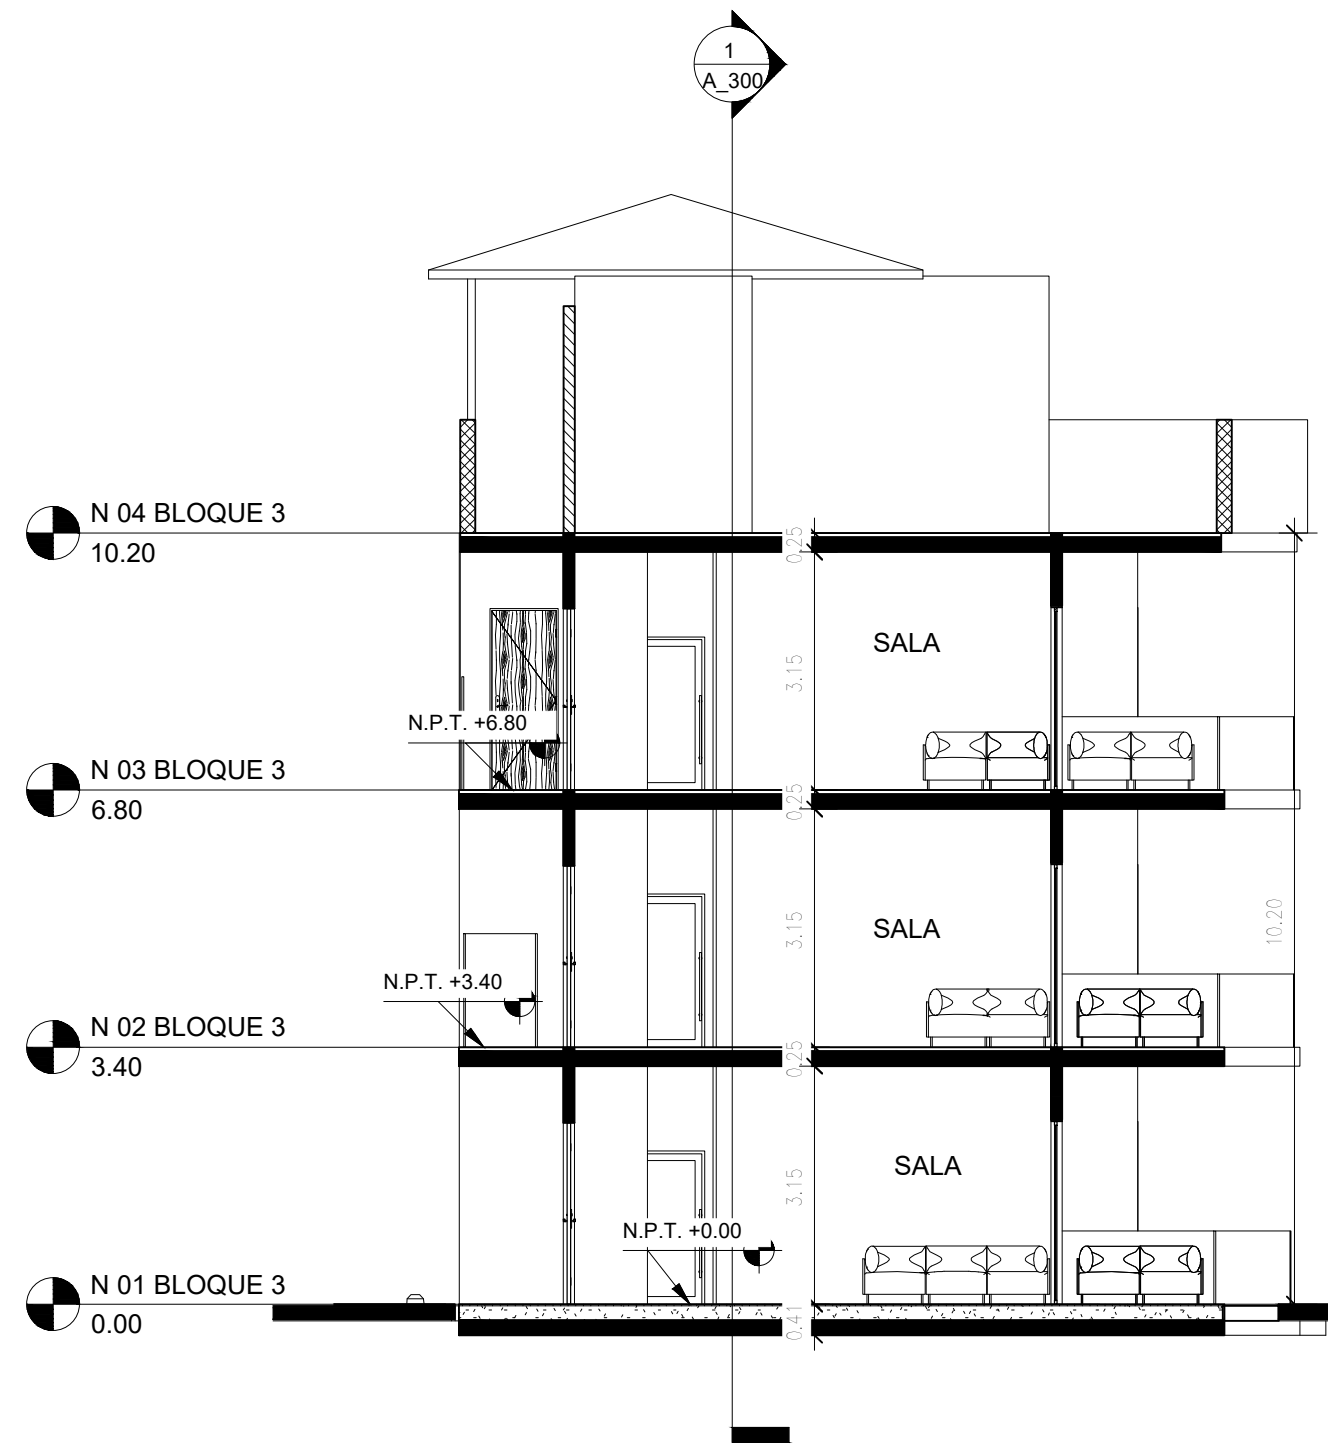

SECCION TRANSVERSAL BLOQUE 4
ESCALA 1:100

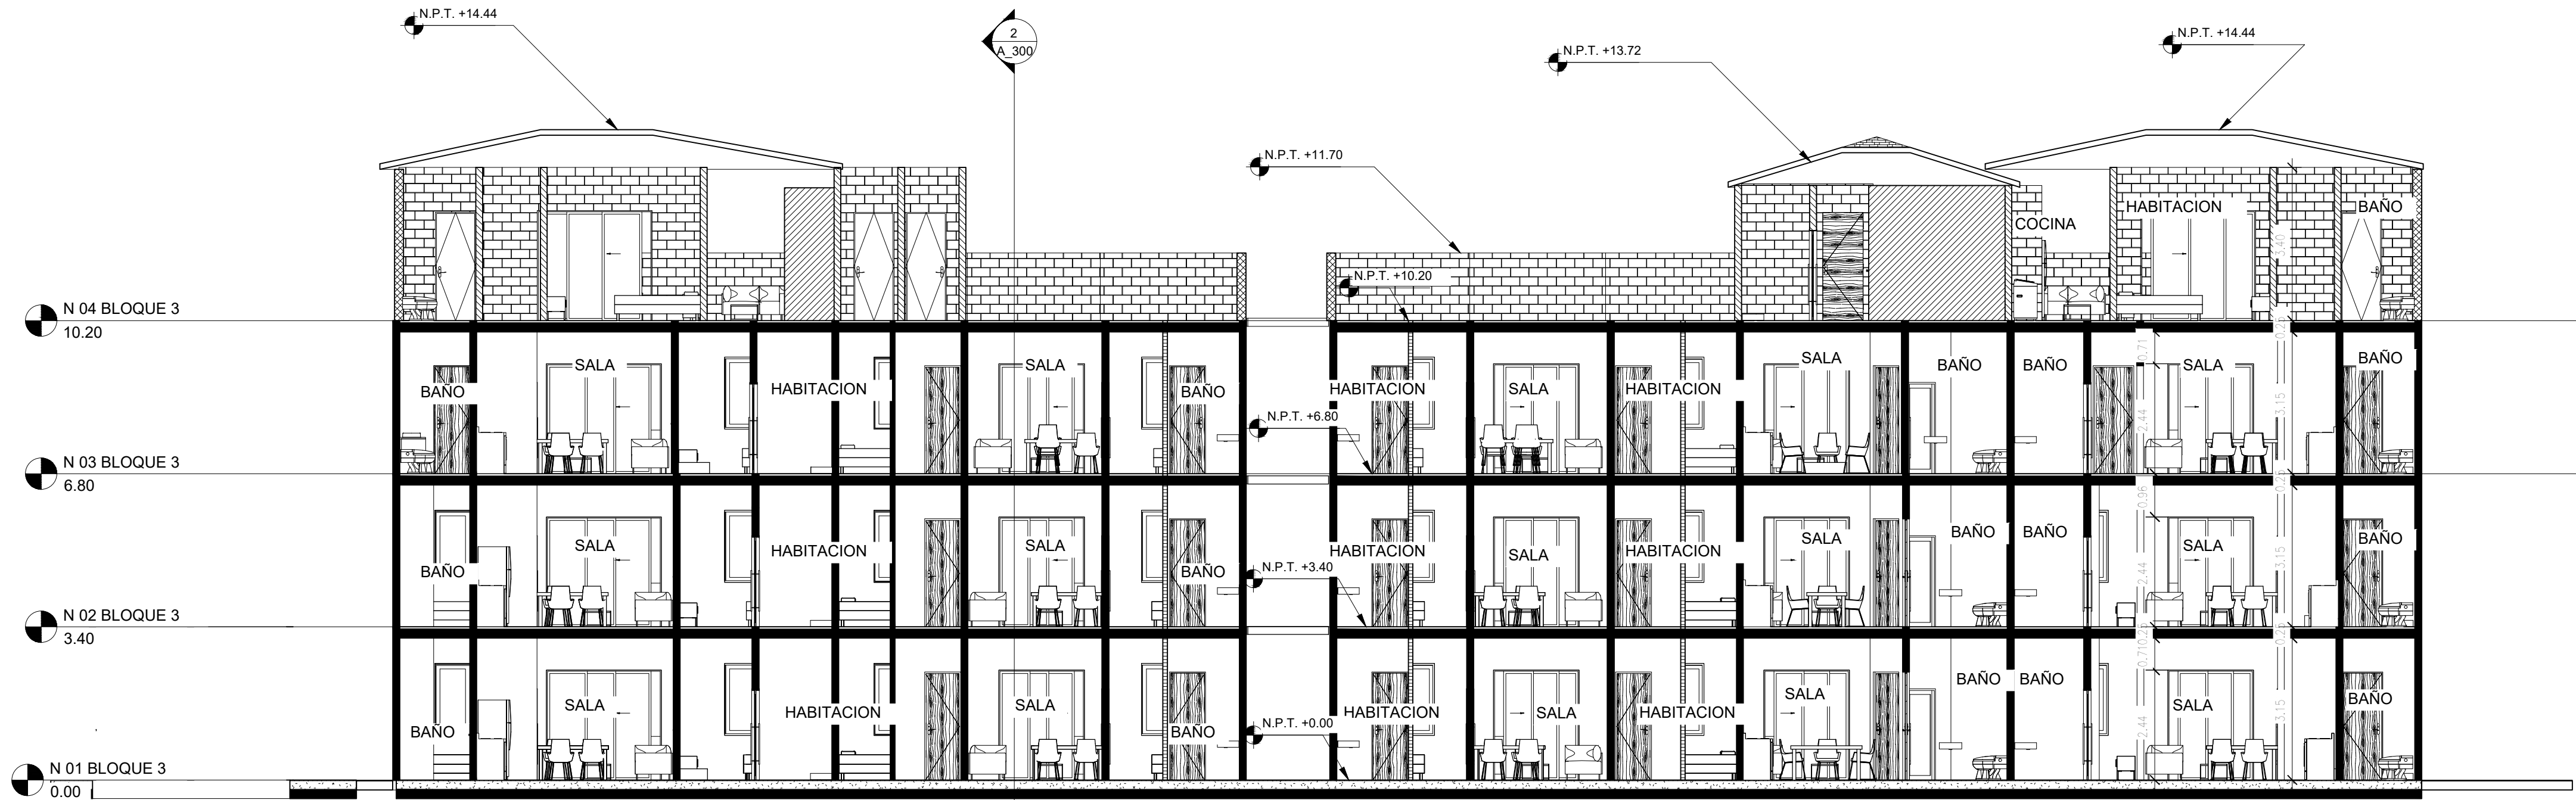

SECCION LONGITUDINAL BLOQUE 4
ESCALA 1:100

SECCIONES BOLOQUE 4
ESCALA 1:100

LEYENDAS

HORMIGON

RELLENO COMPACTADO

RELLENO

SIMBOLOGIA

Nivel de piso terminado

Nivel de techo

Nivel de antepecho

Nivel de dintel

Nivel de fondo

Nivel de agua

Nivel de piso indicado en planta

Número de área

Sección

Elevación

TITULO

Detalles

Cambio de nivel en piso

LA DIANA Village

PUNTA CANA

ARO KATHERINE DIAZ FIRPO CODIA: 43104

ARO JESUANDER VASQUEZ CODIA: 45919

DISEÑO ESTRUCTURAL CODIA:

DISEÑO ELECTRICO CODIA:

DISEÑO SANITARIO CODIA:

DISEÑO AIRES ACONDICIONADOS CODIA:

DISEÑO PAISAJISMO CODIA:

COLABORACION

REVISION

PROYECTO

ETAPA

REVISIONES

PROYECTO No.

DIBUJO

FECHA

ESCALA

PROPIETARIO

PONDHILL GROUP

ETAPA

REVISIONES

PROYECTO No.

DIBUJO


FECHA

ESCALA


PONDHILL

HOJA NO.

1 2 3 4 5 6

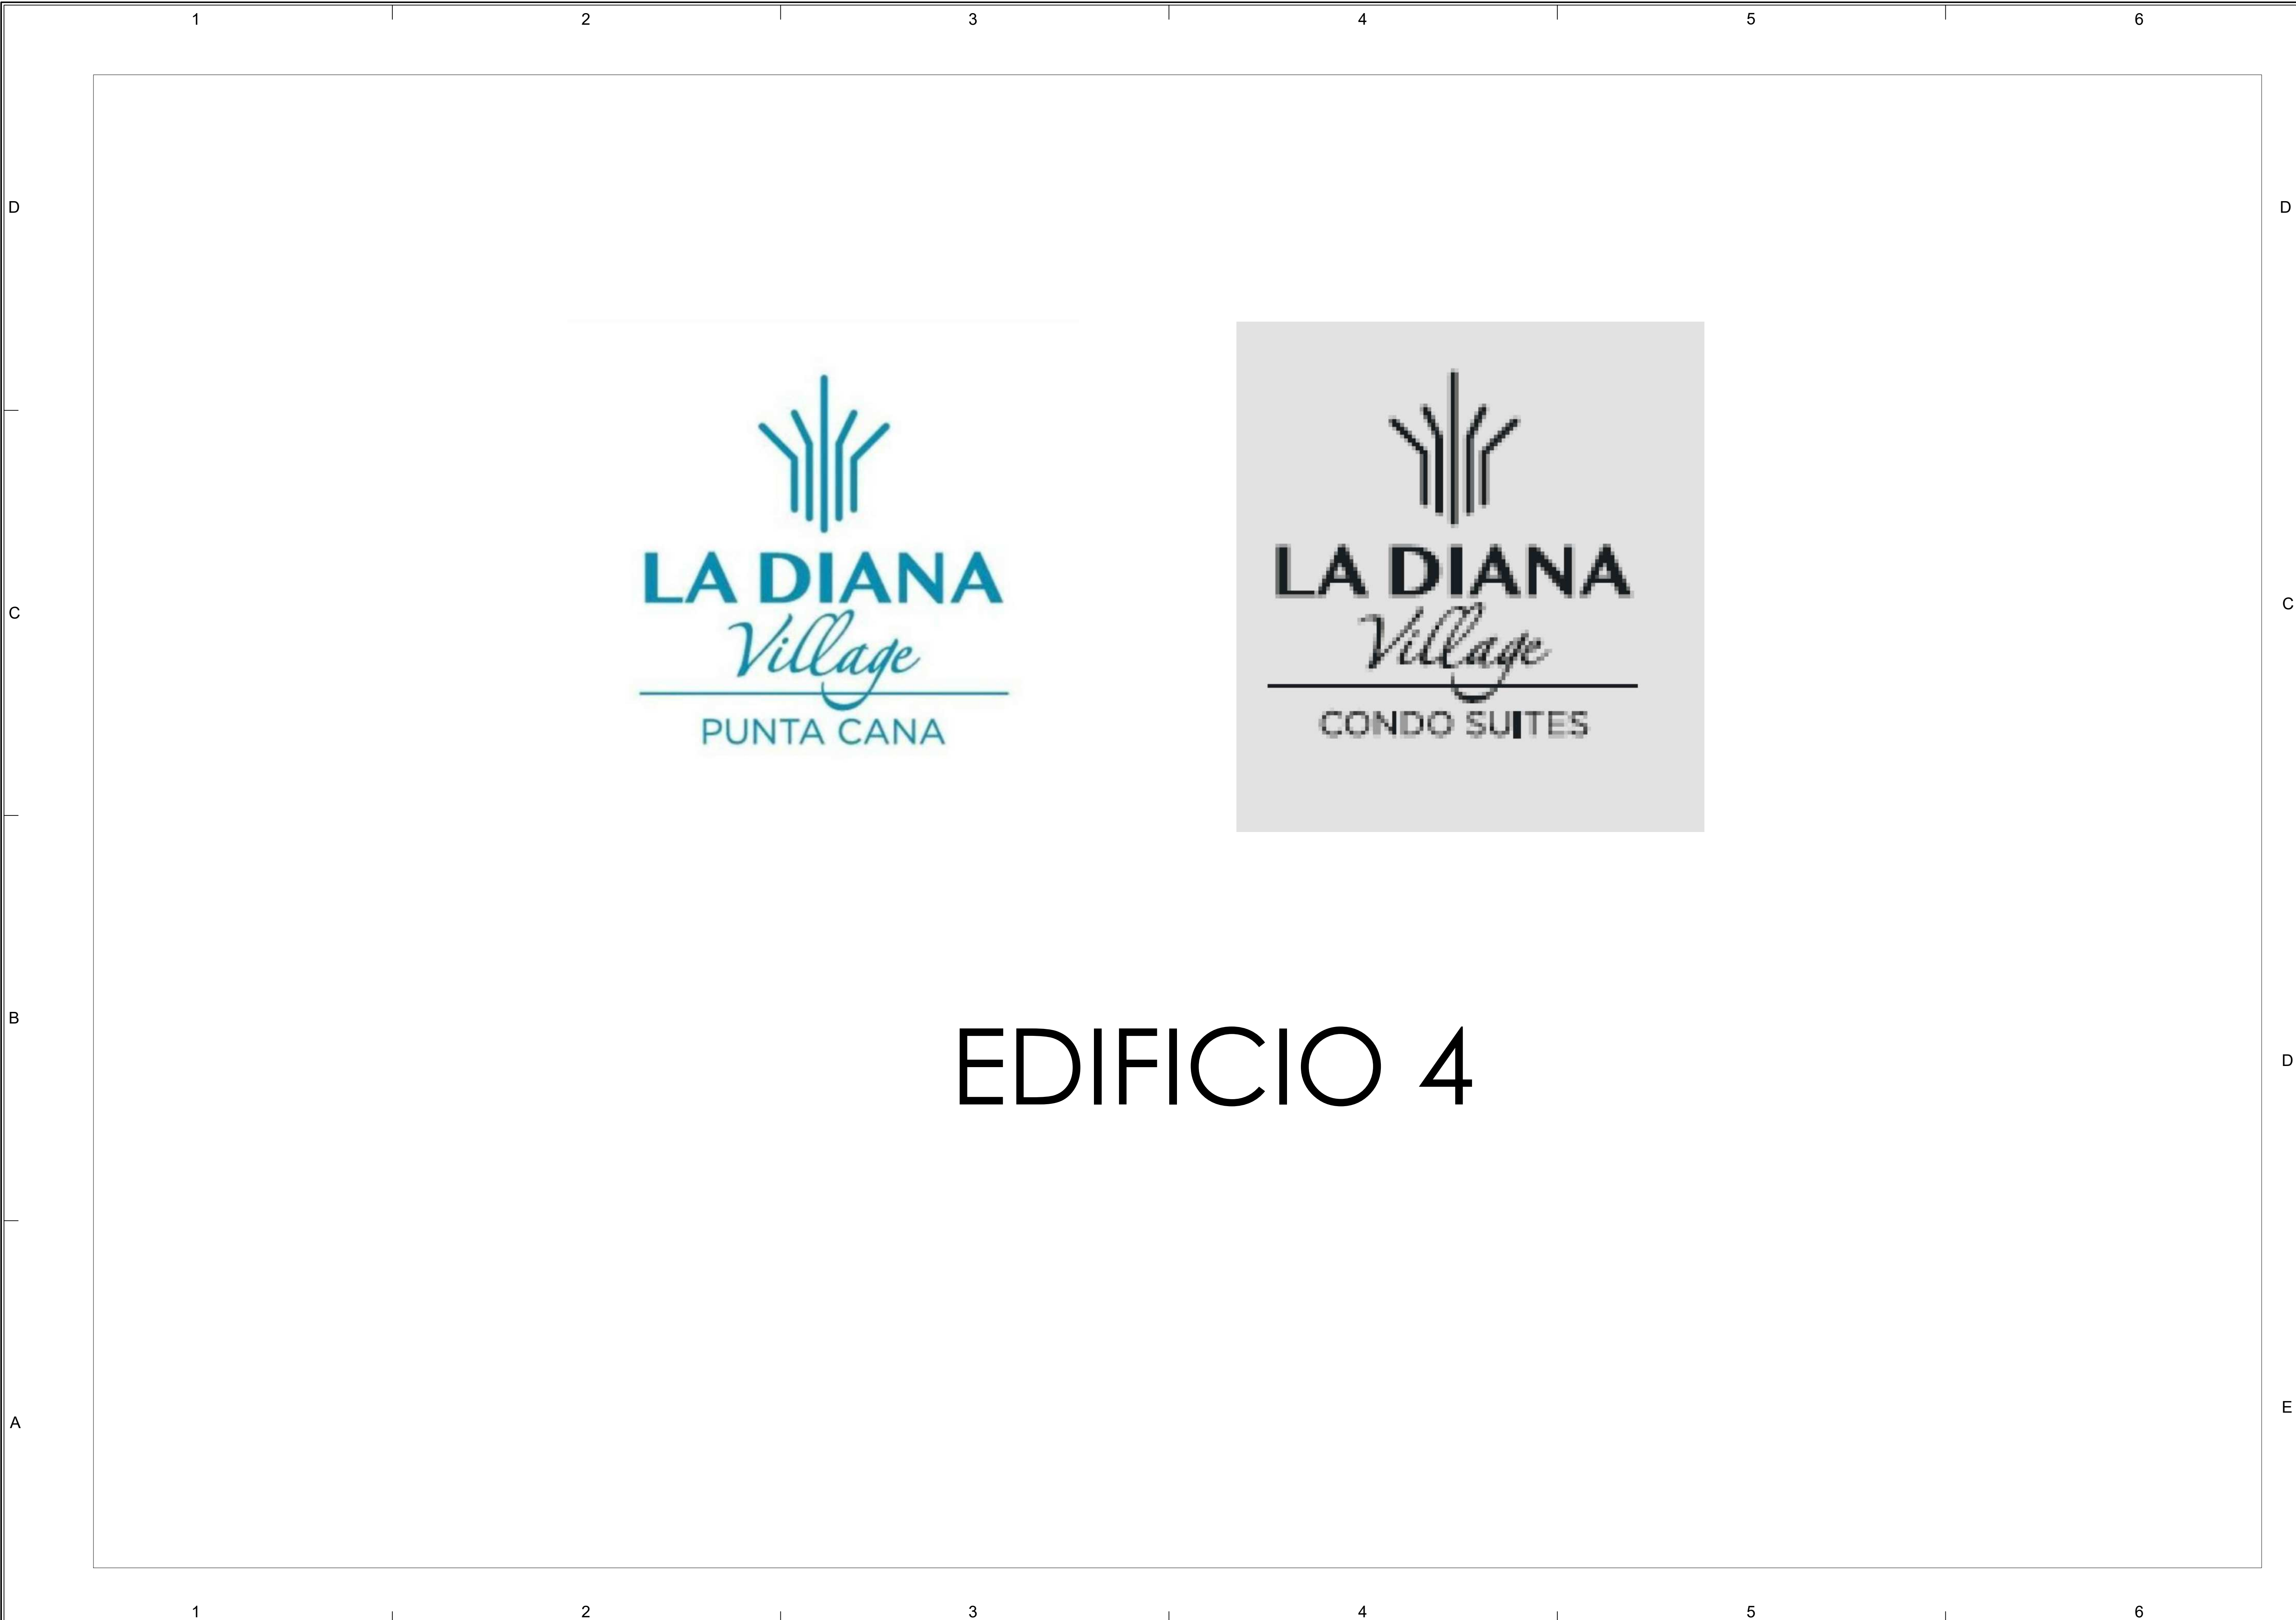

EDIFICIO 4

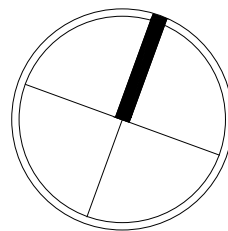

SIMBOLOGIA	
	Nivel de piso terminado
	Nivel de techo
	Nivel de antepecho
	Nivel de dintel
	Nivel de fondo
	Nivel de agua
	Nivel de piso indicado en planta
	Número de área
	Sección
	Elevación
	TÍTULO
	Detalles
	Cambio de nivel en piso



ARQ. KATHERINE DIAZ FIRPO	CODIA: 43104
ARQ. JESUANDER VASQUEZ	CODIA: 45819
DISEÑO ESTRUCTURAL	
_____	CODIA: _____
DISEÑO ELECTRICO	
_____	CODIA: _____
DISEÑO SANITARIO	
_____	CODIA: _____
DISEÑO AIRES ACONDICIONADOS	
_____	CODIA: _____
DISEÑO PAISAJISMO	
_____	CODIA: _____
COLABORACION	
REVISION	



PROYECTO	LAS DIANAS VILLAGE & CONDO SUITES
	HIGUEY, LA ALTAGRACIA
PROPIETARIO	PONDHILL GROUP

REVISIONES		
SIMBOLO	FECHA	DESCRIPCION

PROYECTO No.	
DIBUJO	
FECHA	
A ESCALA	


PROYECTO No. _____
DIBUJO _____
FECHA _____
A ESCALA _____

HOJA NO. _____

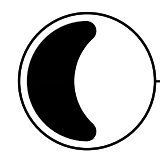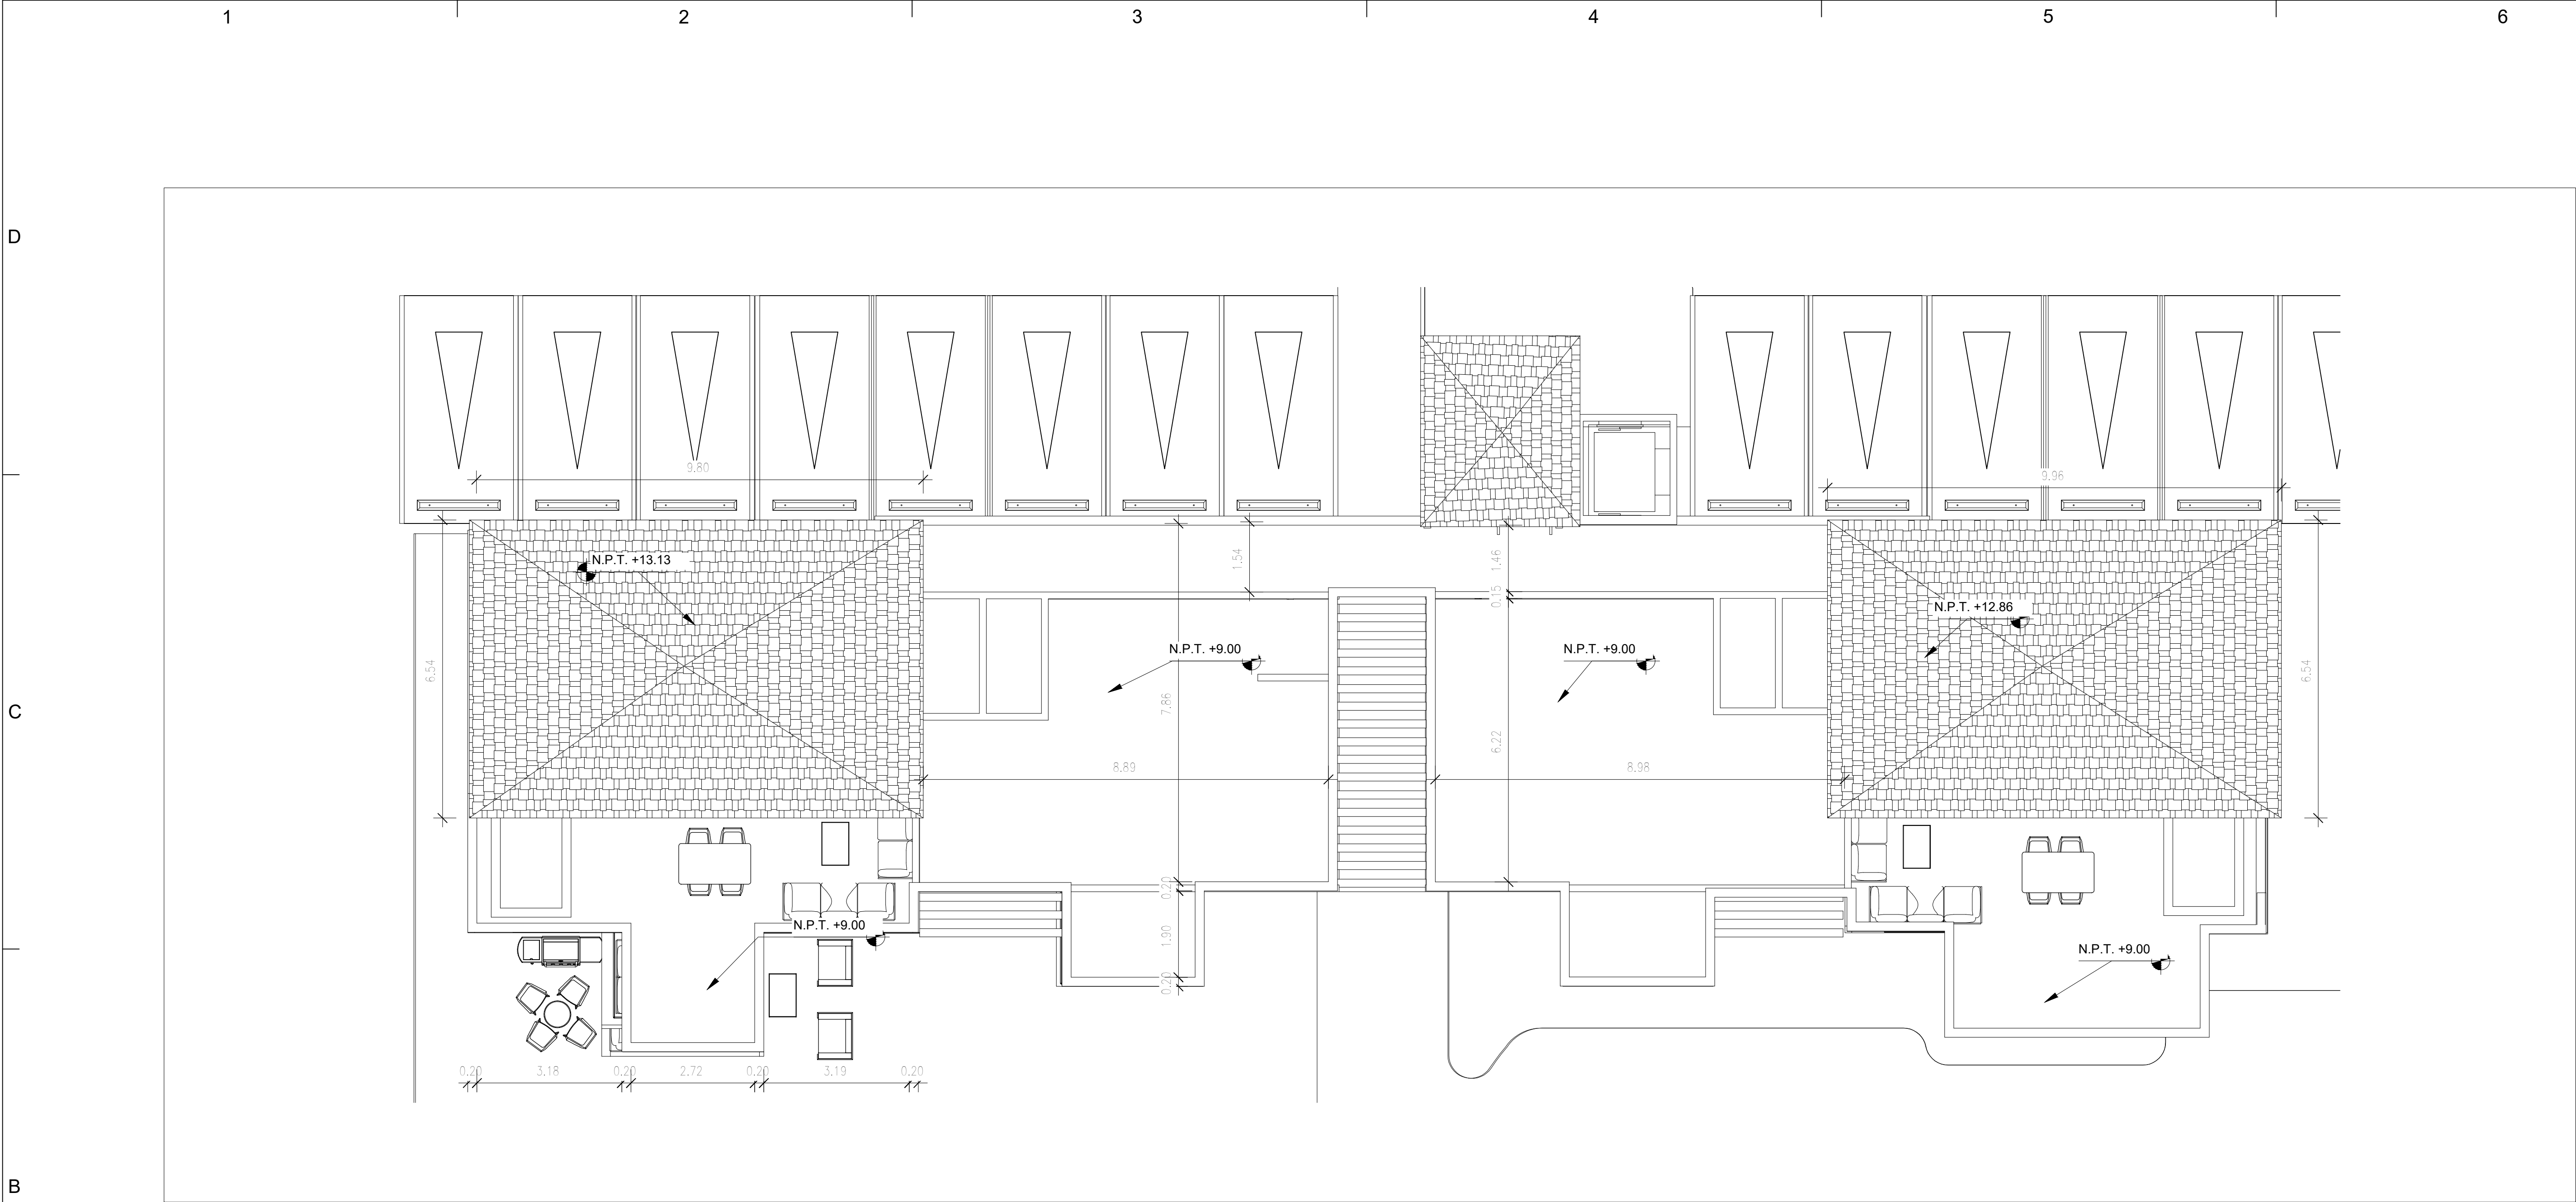

PLANTA DE TECHO BLOQUE 5

ESCALA 1:75

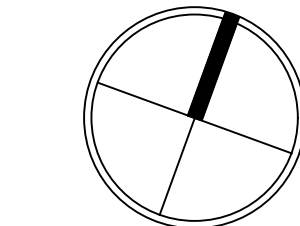

SIMBOLOGIA

0.000	Nivel de piso terminado
0.000	Nivel de techo
0.000	Nivel de antepecho
0.000	Nivel de dintel
0.000	Nivel de fondo
0.000	Nivel de agua
0.000	Nivel de piso indicado en planta
401	Número de área
A-30	Sección
A-30	Elevación
A1	TÍTULO
A1	Detalles
—	Cambio de nivel en piso



ARO KATHERINE DIAZ FIRPO CODIA: 43104

ARO JESUANDER VASQUEZ CODIA: 45519

DISEÑO ESTRUCTURAL

CODIA:

DISEÑO ELECTRICO

CODIA:

DISEÑO SANITARIO

CODIA:

DISEÑO AIRES ACONDICIONADOS

CODIA:

DISEÑO PAISAJISMO

CODIA:

COLABORACION

REVISION

PROYECTO
LAS DIANAS VILLAGE & CONDO SUITES
HIQUEY, LA ALTAGRACIA
PROPIETARIO
PONDHILL GROUP

ETAPA

REVISIONES


SIMBOLO	FECHA	DESCRIPCION

PROYECTO No.

DIBUJO


FECHA

A ESCALA

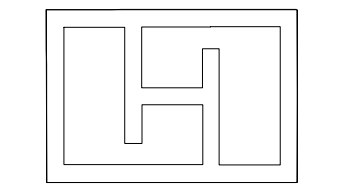


Victor Gerardo Puello, No. 58, Esplanada Morales,
Santo Domingo, República Dominicana

HOJA NO.

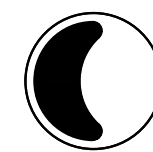

PLANTA ARQUITECTONICA BOLOQUE 5 NIVEL 1
ESCALA 1:75

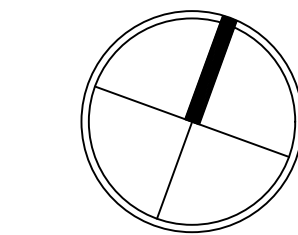

SIMBOLOGIA	
	Nivel de piso terminado
	Nivel de techo
	Nivel de antepecho
	Nivel de dintel
	Nivel de fondo
	Nivel de agua
	Nivel de piso indicado en planta
	Número de área
	Sección
	Elevación
	TÍTULO
	Detalles
	Cambio de nivel en piso



ARQ KATHERINE DIAZ FIRPO CODIA: 43104
ARQ JESUANDER VASQUEZ CODIA: 45919
DISEÑO ESTRUCTURAL
CODIA:
DISEÑO ELECTRICO
CODIA:
DISEÑO SANITARIO
CODIA:
DISEÑO AIRES ACONDICIONADOS
CODIA:
DISEÑO PAISAJISMO
CODIA:
COLABORACION
REVISION


PROYECTO	LAS DIANAS VILLAGE & CONDO SUITES
ETAPA	HIGUEY, LA ALTAGRACIA
PROPIETARIO	PONDHILL GROUP

REVISIONES		
SIMBOLO	FECHA	DESCRIPCION

PROYECTO No.
DIBUJO
FECHA
ESCALA

PONDHILL
Group S.R.L.
RNC 137-08-423
Victor Gerardo Pardo, No. 58, Pinar del Mar, Santo Domingo, República Dominicana

HOJA NO.

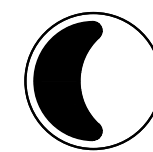

PLANTA ARQUITECTONICA BOLOQUE 5 NIVEL 2
ESCALA 1:75

SIMBOLOGIA		
	0.000	Nivel de piso terminado
	0.000	Nivel de techo
	0.000	Nivel de antepecho
	0.000	Nivel de dintel
	0.000	Nivel de fondo
	0.000	Nivel de agua
	0.000	Nivel de piso indicado en planta
	401	Número de área
	A-300	Sección
	A1	Elevación
	A1	TÍTULO
	A1	Detalles
		Cambio de nivel en piso






ARQ KATHERINE DIAZ FIRPO CODIA: 43104
ARQ JESUANDER VASQUEZ CODIA: 45919
DISEÑO ESTRUCTURAL
DISEÑO ELECTRICO
DISEÑO SANITARIO
DISEÑO AIRES ACONDICIONADOS
DISEÑO PAISAJISMO
COLABORACION
REVISION

PROYECTO	LAS DIANAS VILLAGE & CONDO SUITES
ETAPA	HIGUEY, LA ALTAGRACIA
PROPIETARIO	PONDHILL GROUP


REVISIONES		
SIMBOLO	FECHA	DESCRIPCION

PROYECTO No.
DIBUJO
FECHA
ESCALA

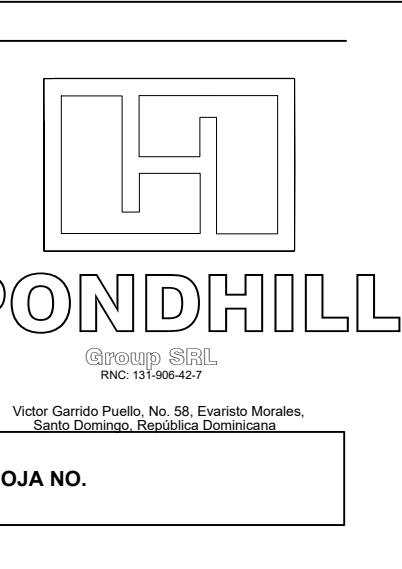

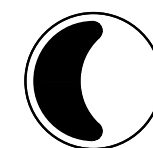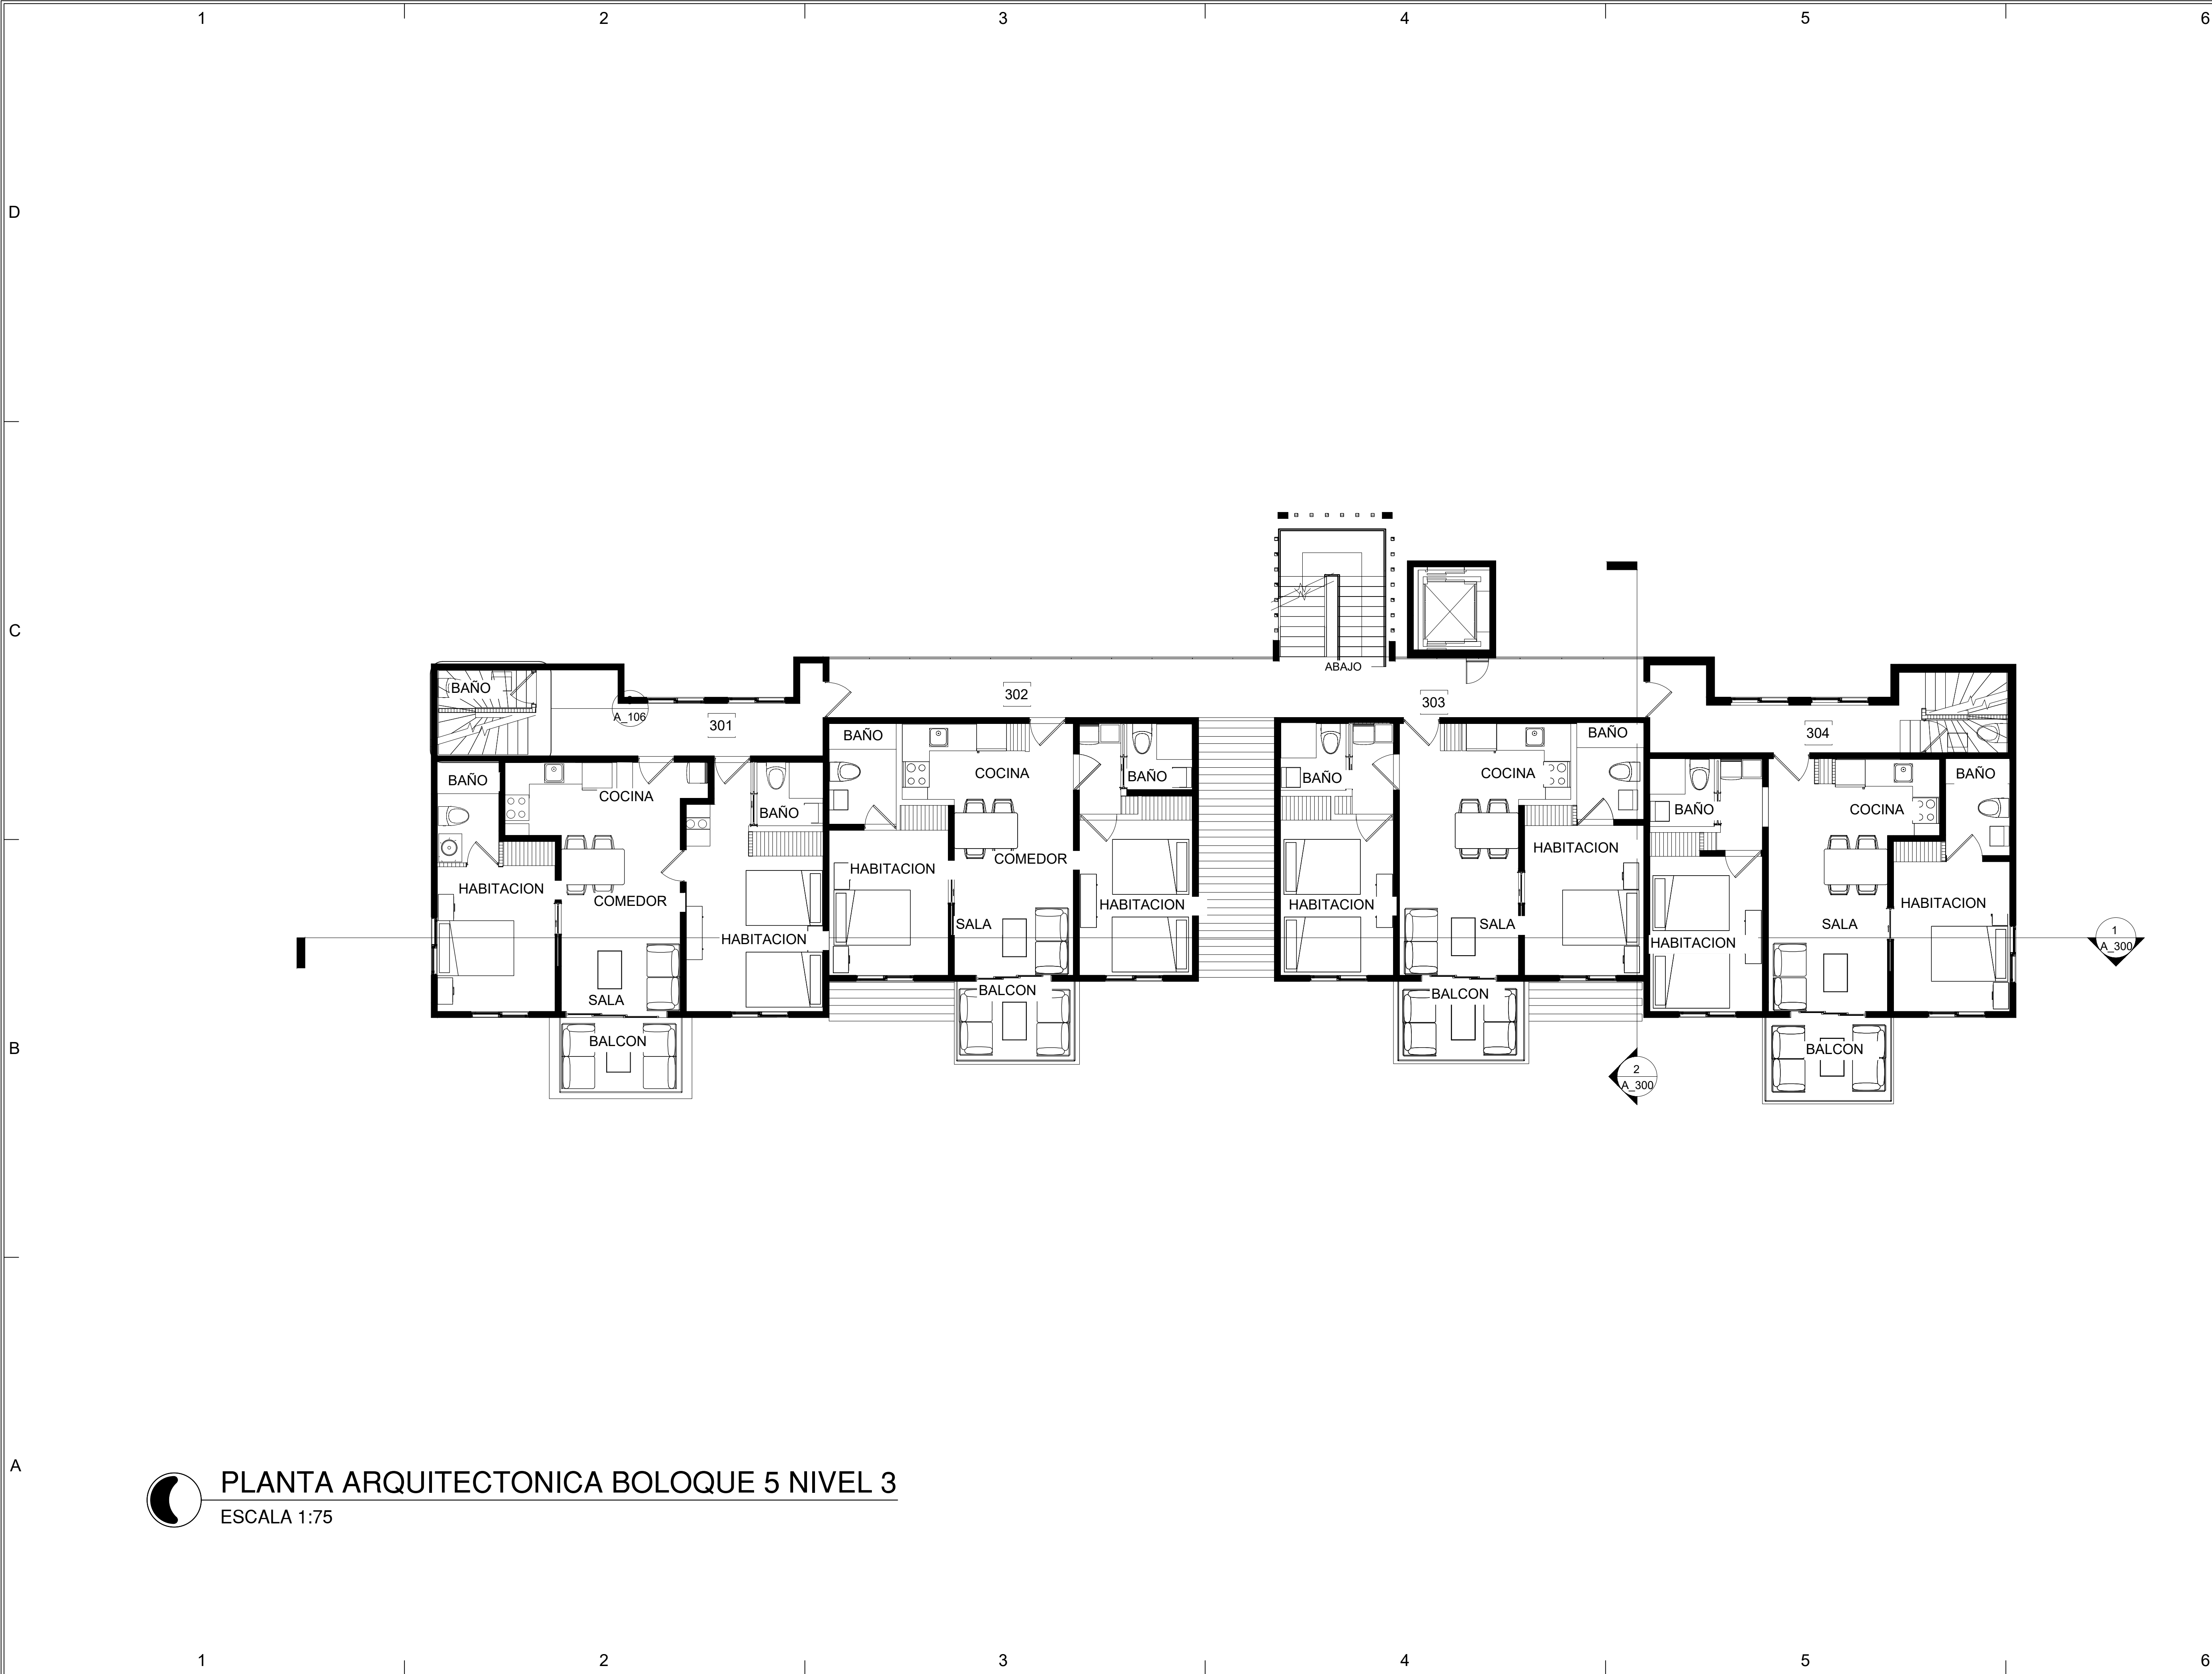

PLANTA ARQUITECTONICA BOLOQUE 5 NIVEL 3
ESCALA 1:75

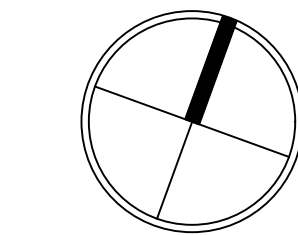

SIMBOLOGIA	
0.000	Nivel de piso terminado
0.000	Nivel de techo
0.000	Nivel de antepecho
0.000	Nivel de dintel
0.000	Nivel de fondo
0.000	Nivel de agua
0.000	Nivel de piso indicado en planta
401	Número de área
A-300	Sección
A-200	Elevación
A-1	Título
A-1	Detalles
0.000	Cambio de nivel en piso



ARQ KATHERINE DIAZ FIRPO CODIA: 43104
ARQ JESUANDER VASQUEZ CODIA: 45919

DISEÑO ESTRUCTURAL	CODIA:
DISEÑO ELECTRICO	CODIA:
DISEÑO SANITARIO	CODIA:
DISEÑO AIRES ACONDICIONADOS	CODIA:
DISEÑO PAISAJISMO	CODIA:
COLABORACION	
REVISION	



PROYECTO	LAS DIANAS VILLAGE & CONDO SUITES
ETAPA	HIGUEY, LA ALTAGRACIA
PROPIETARIO	PONDHILL GROUP

REVISIONES		
SIMBOLO	FECHA	DESCRIPCION

PROYECTO No.	
DIBUJO	
FECHA	
ESCALA	



HOJA NO.

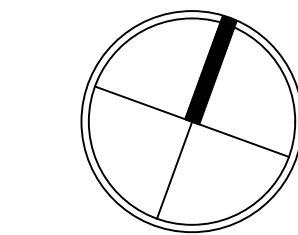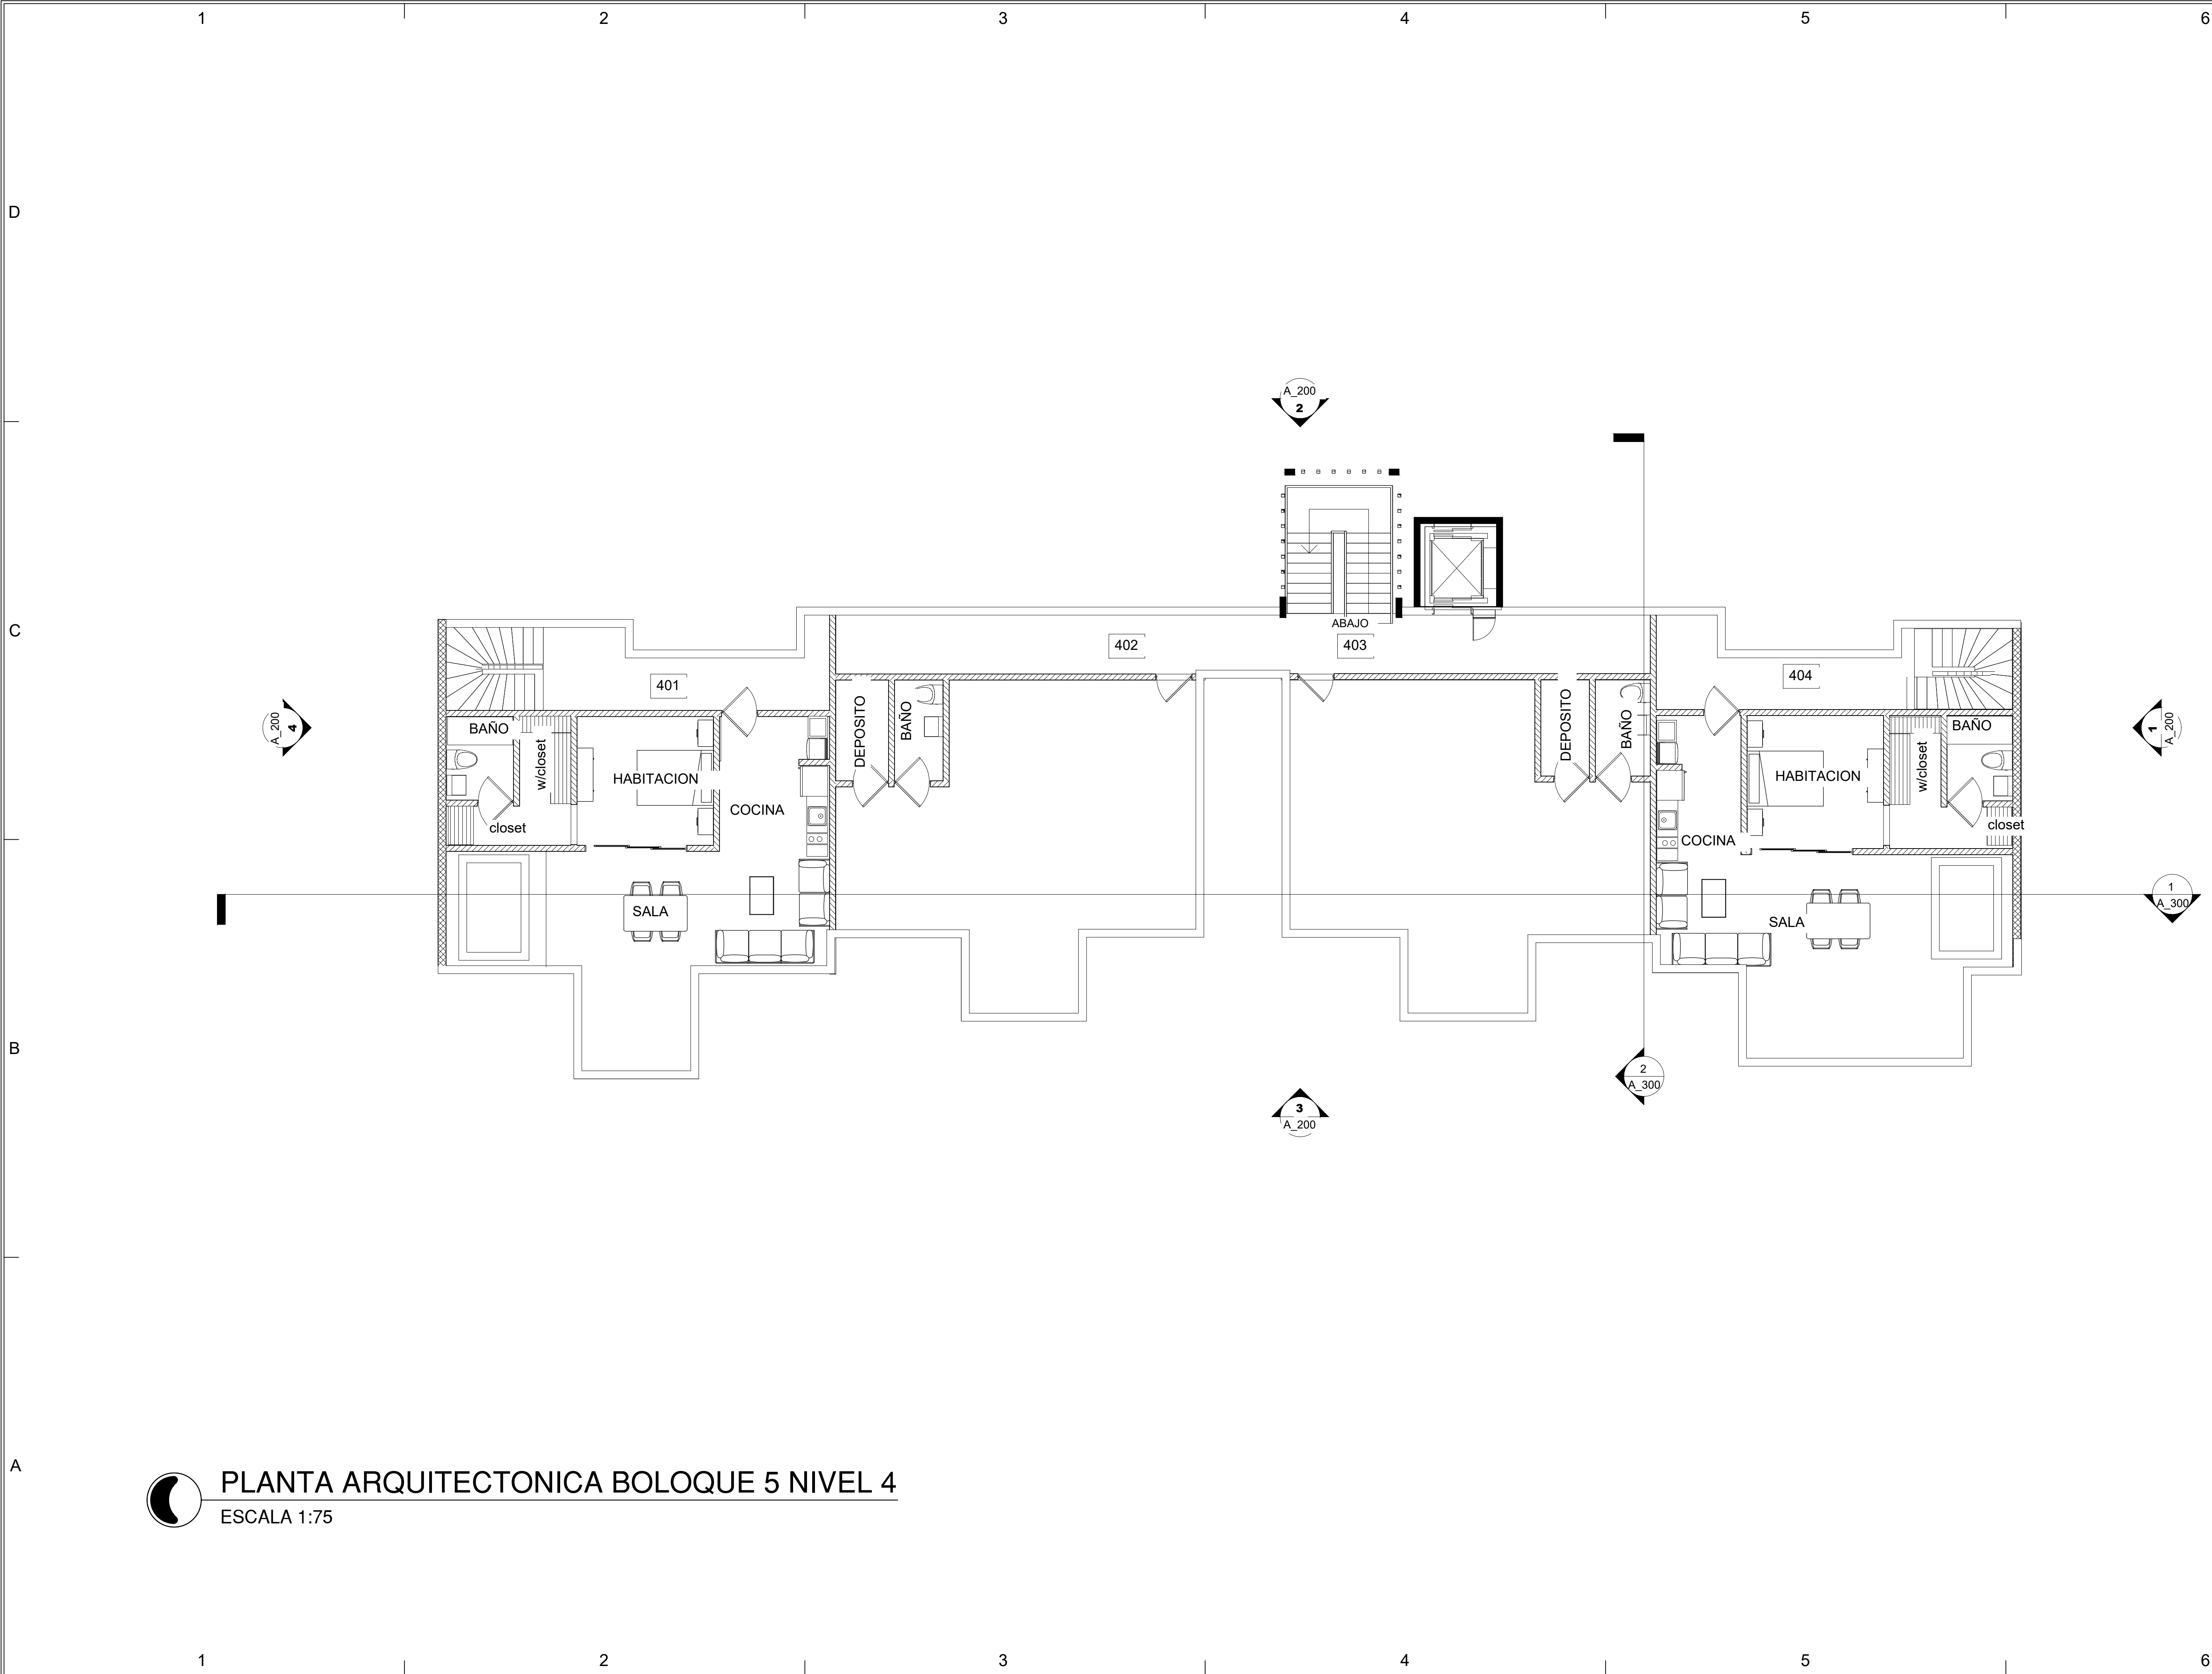

SIMBOLOGIA		
+	0.000	Nivel de piso terminado
+	0.000	Nivel de techo
+	0.000	Nivel de antepecho
+	0.000	Nivel de dintel
+	0.000	Nivel de fondo
+	0.000	Nivel de agua
+	0.000	Nivel de piso indicado en planta
401		Número de área
A 300		Sección
A 200		Elevación
A 1		TÍTULO
A 1		Detalles
		Cambio de nivel en piso



ARQ KATHERINE DIAZ FIRPO CODIA: 43104
ARQ JESUANDEZ VASQUEZ CODIA: 45919

DISEÑO ESTRUCTURAL	CODIA:
DISEÑO ELECTRICO	CODIA:
DISEÑO SANITARIO	CODIA:
DISEÑO AIRES ACONDICIONADOS	CODIA:
DISEÑO PAISAJISMO	CODIA:
COLABORACION	
REVISION	


PROYECTO	LAS DIANAS VILLAGE & CONDO SUITES
ETAPA	HIGUEY, LA ALTAGRACIA
PROPIETARIO	PONDHILL GROUP

REVISIONES		
SIMBOLO	FECHA	DESCRIPCION

PROYECTO No.	
DIBUJO	
FECHA	
ESCALA	



HOJA NO.

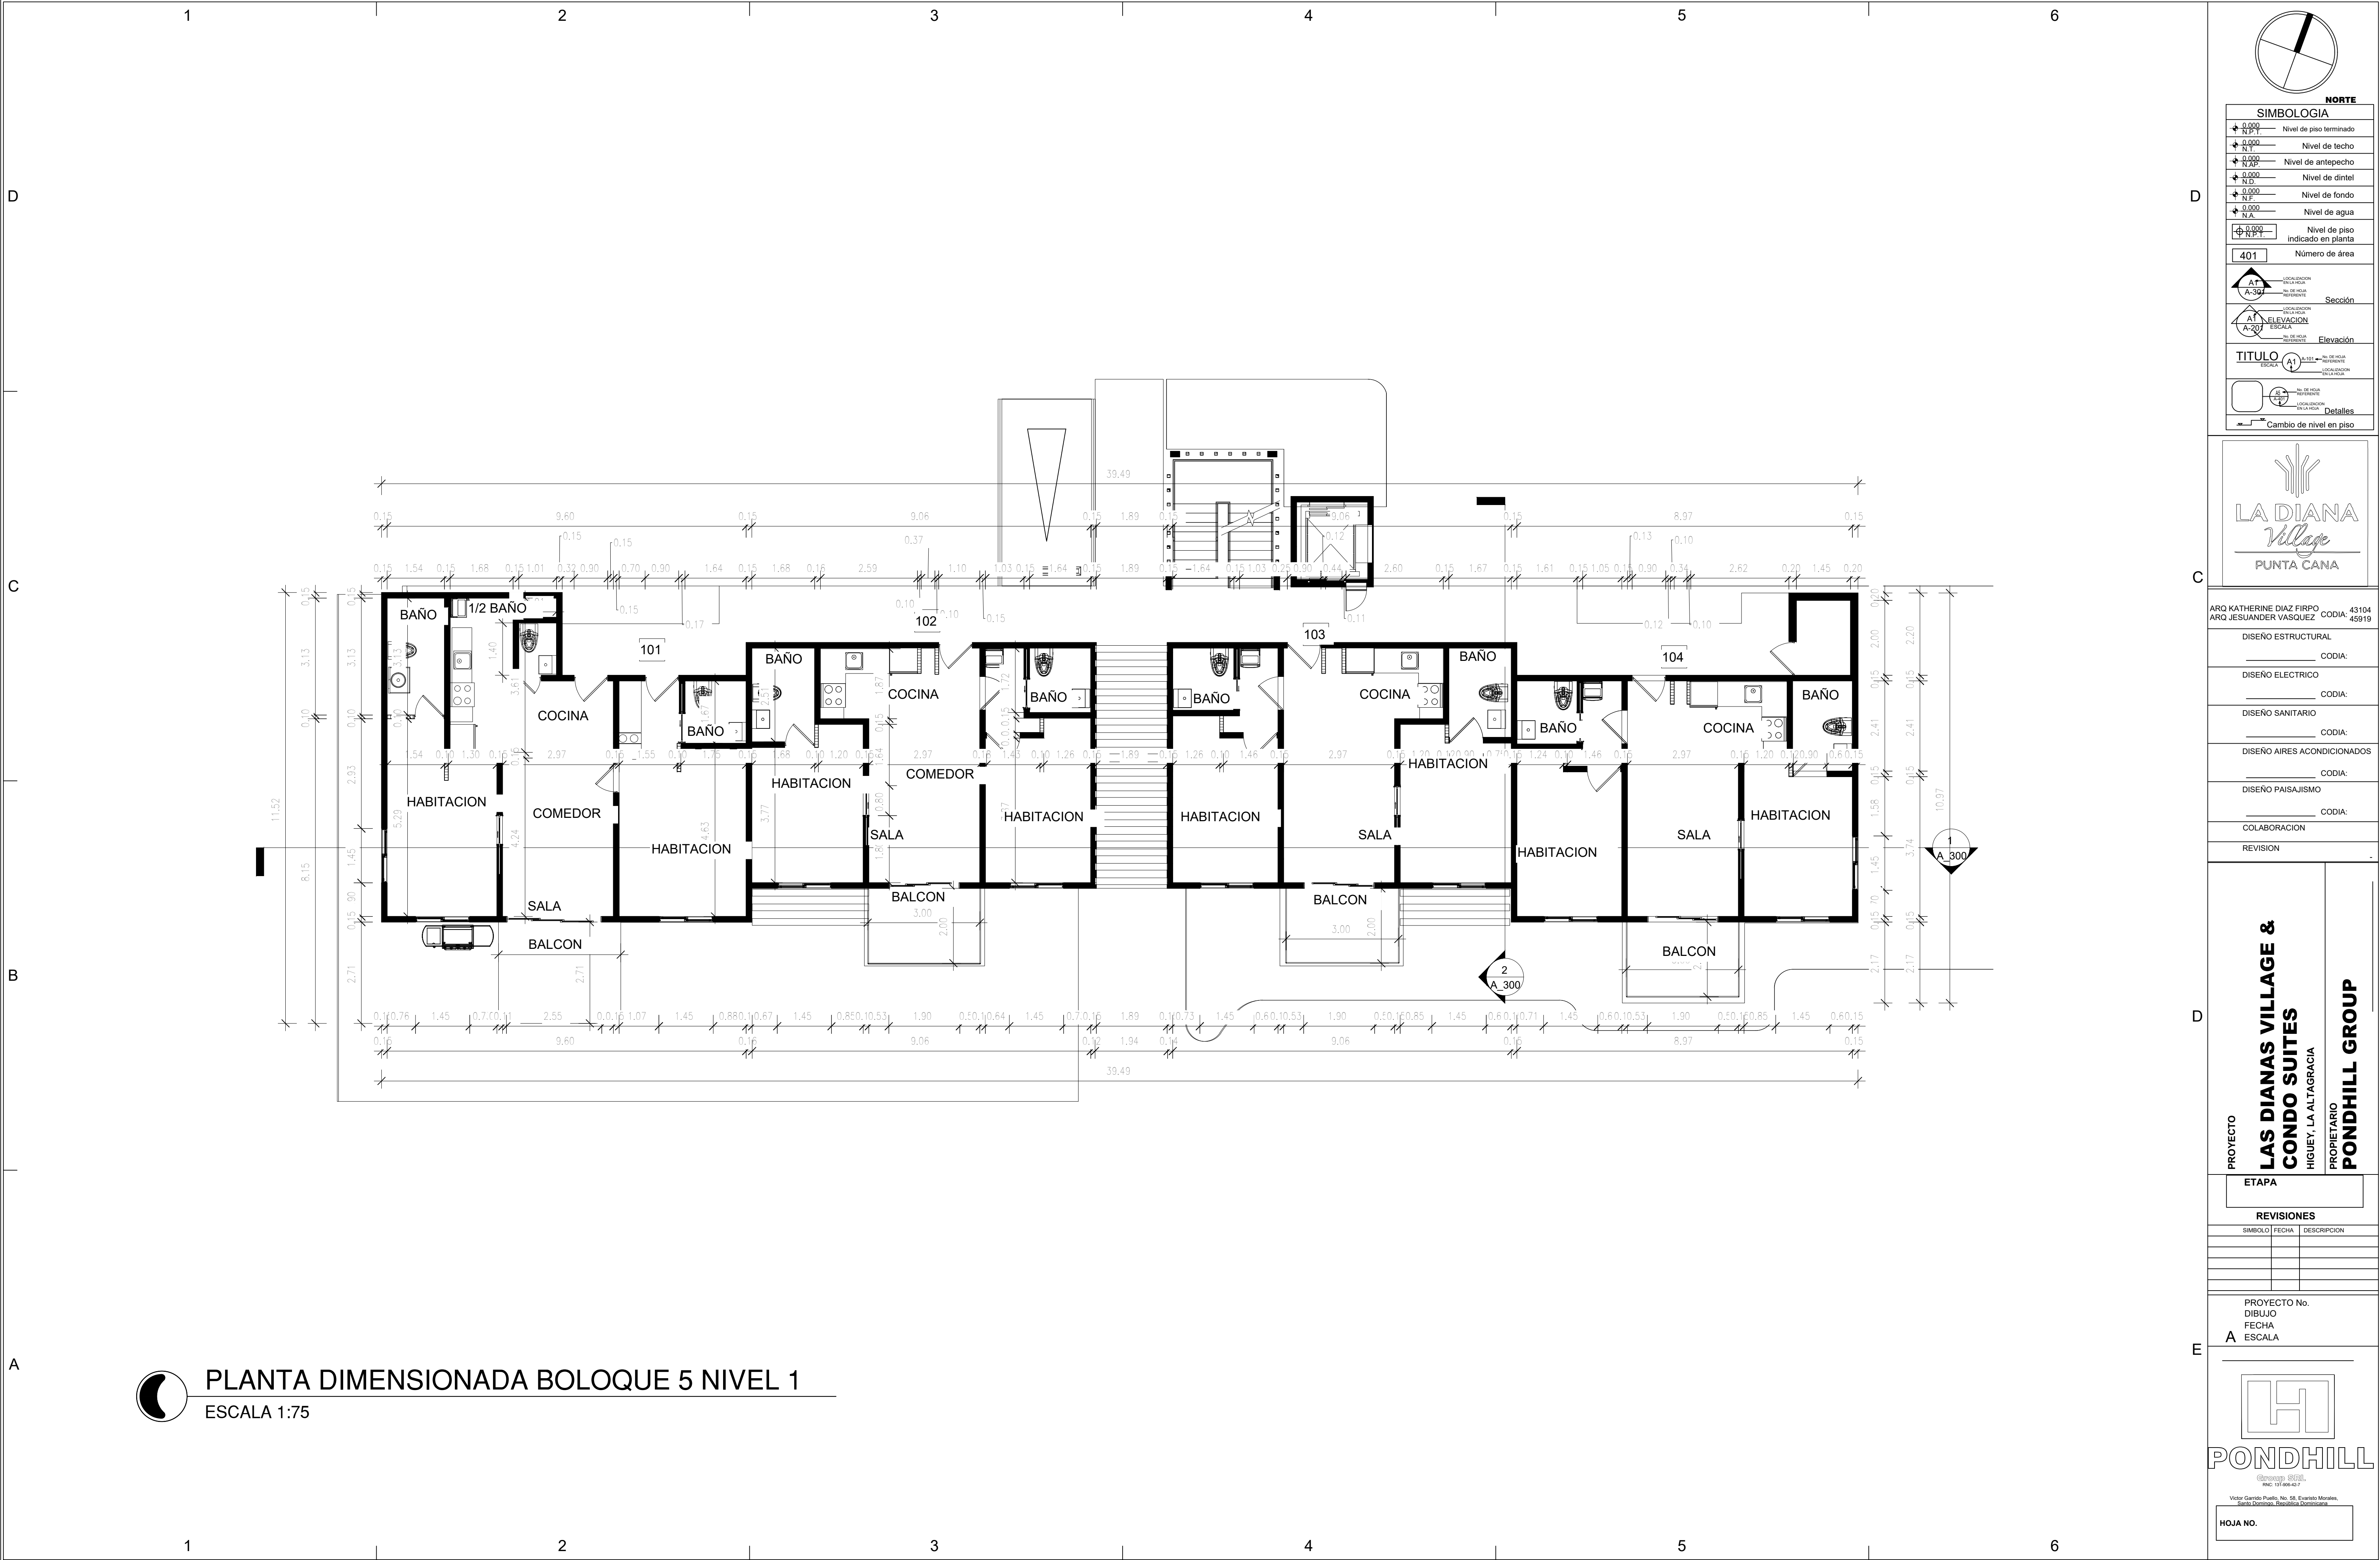

SIMBOLOGIA

0.000	Nivel de piso terminado
0.000	Nivel de techo
0.000	Nivel de antepecho
0.000	Nivel de dintel
0.000	Nivel de fondo
0.000	Nivel de agua
0.000	Nivel de piso indicado en planta
401	Número de área
A1-A30	Sección
A1-A20	Elevación
TITULO	Escala
1-2	Detalles
↕	Cambio de nivel en piso

ARG KATHERINE DIAZ FIRPO	CODIA: 43104
ARG JESUANDER VASQUEZ	CODIA: 45919
DISEÑO ESTRUCTURAL	CODIA:
DISEÑO ELECTRICO	CODIA:
DISEÑO SANITARIO	CODIA:
DISEÑO AIRES ACONDICIONADOS	CODIA:
DISEÑO PAISAJISMO	CODIA:
COLABORACION	
REVISION	

PROYECTO

ETAPA

REVISIONES

SIMBOLO	FECHA	DESCRIPCION

PROYECTO No.

DIBUJO

FECHA

ESCALA

PROYECTO

ETAPA

REVISIONES

SIMBOLO	FECHA	DESCRIPCION

PROYECTO No.

DIBUJO

FECHA

ESCALA

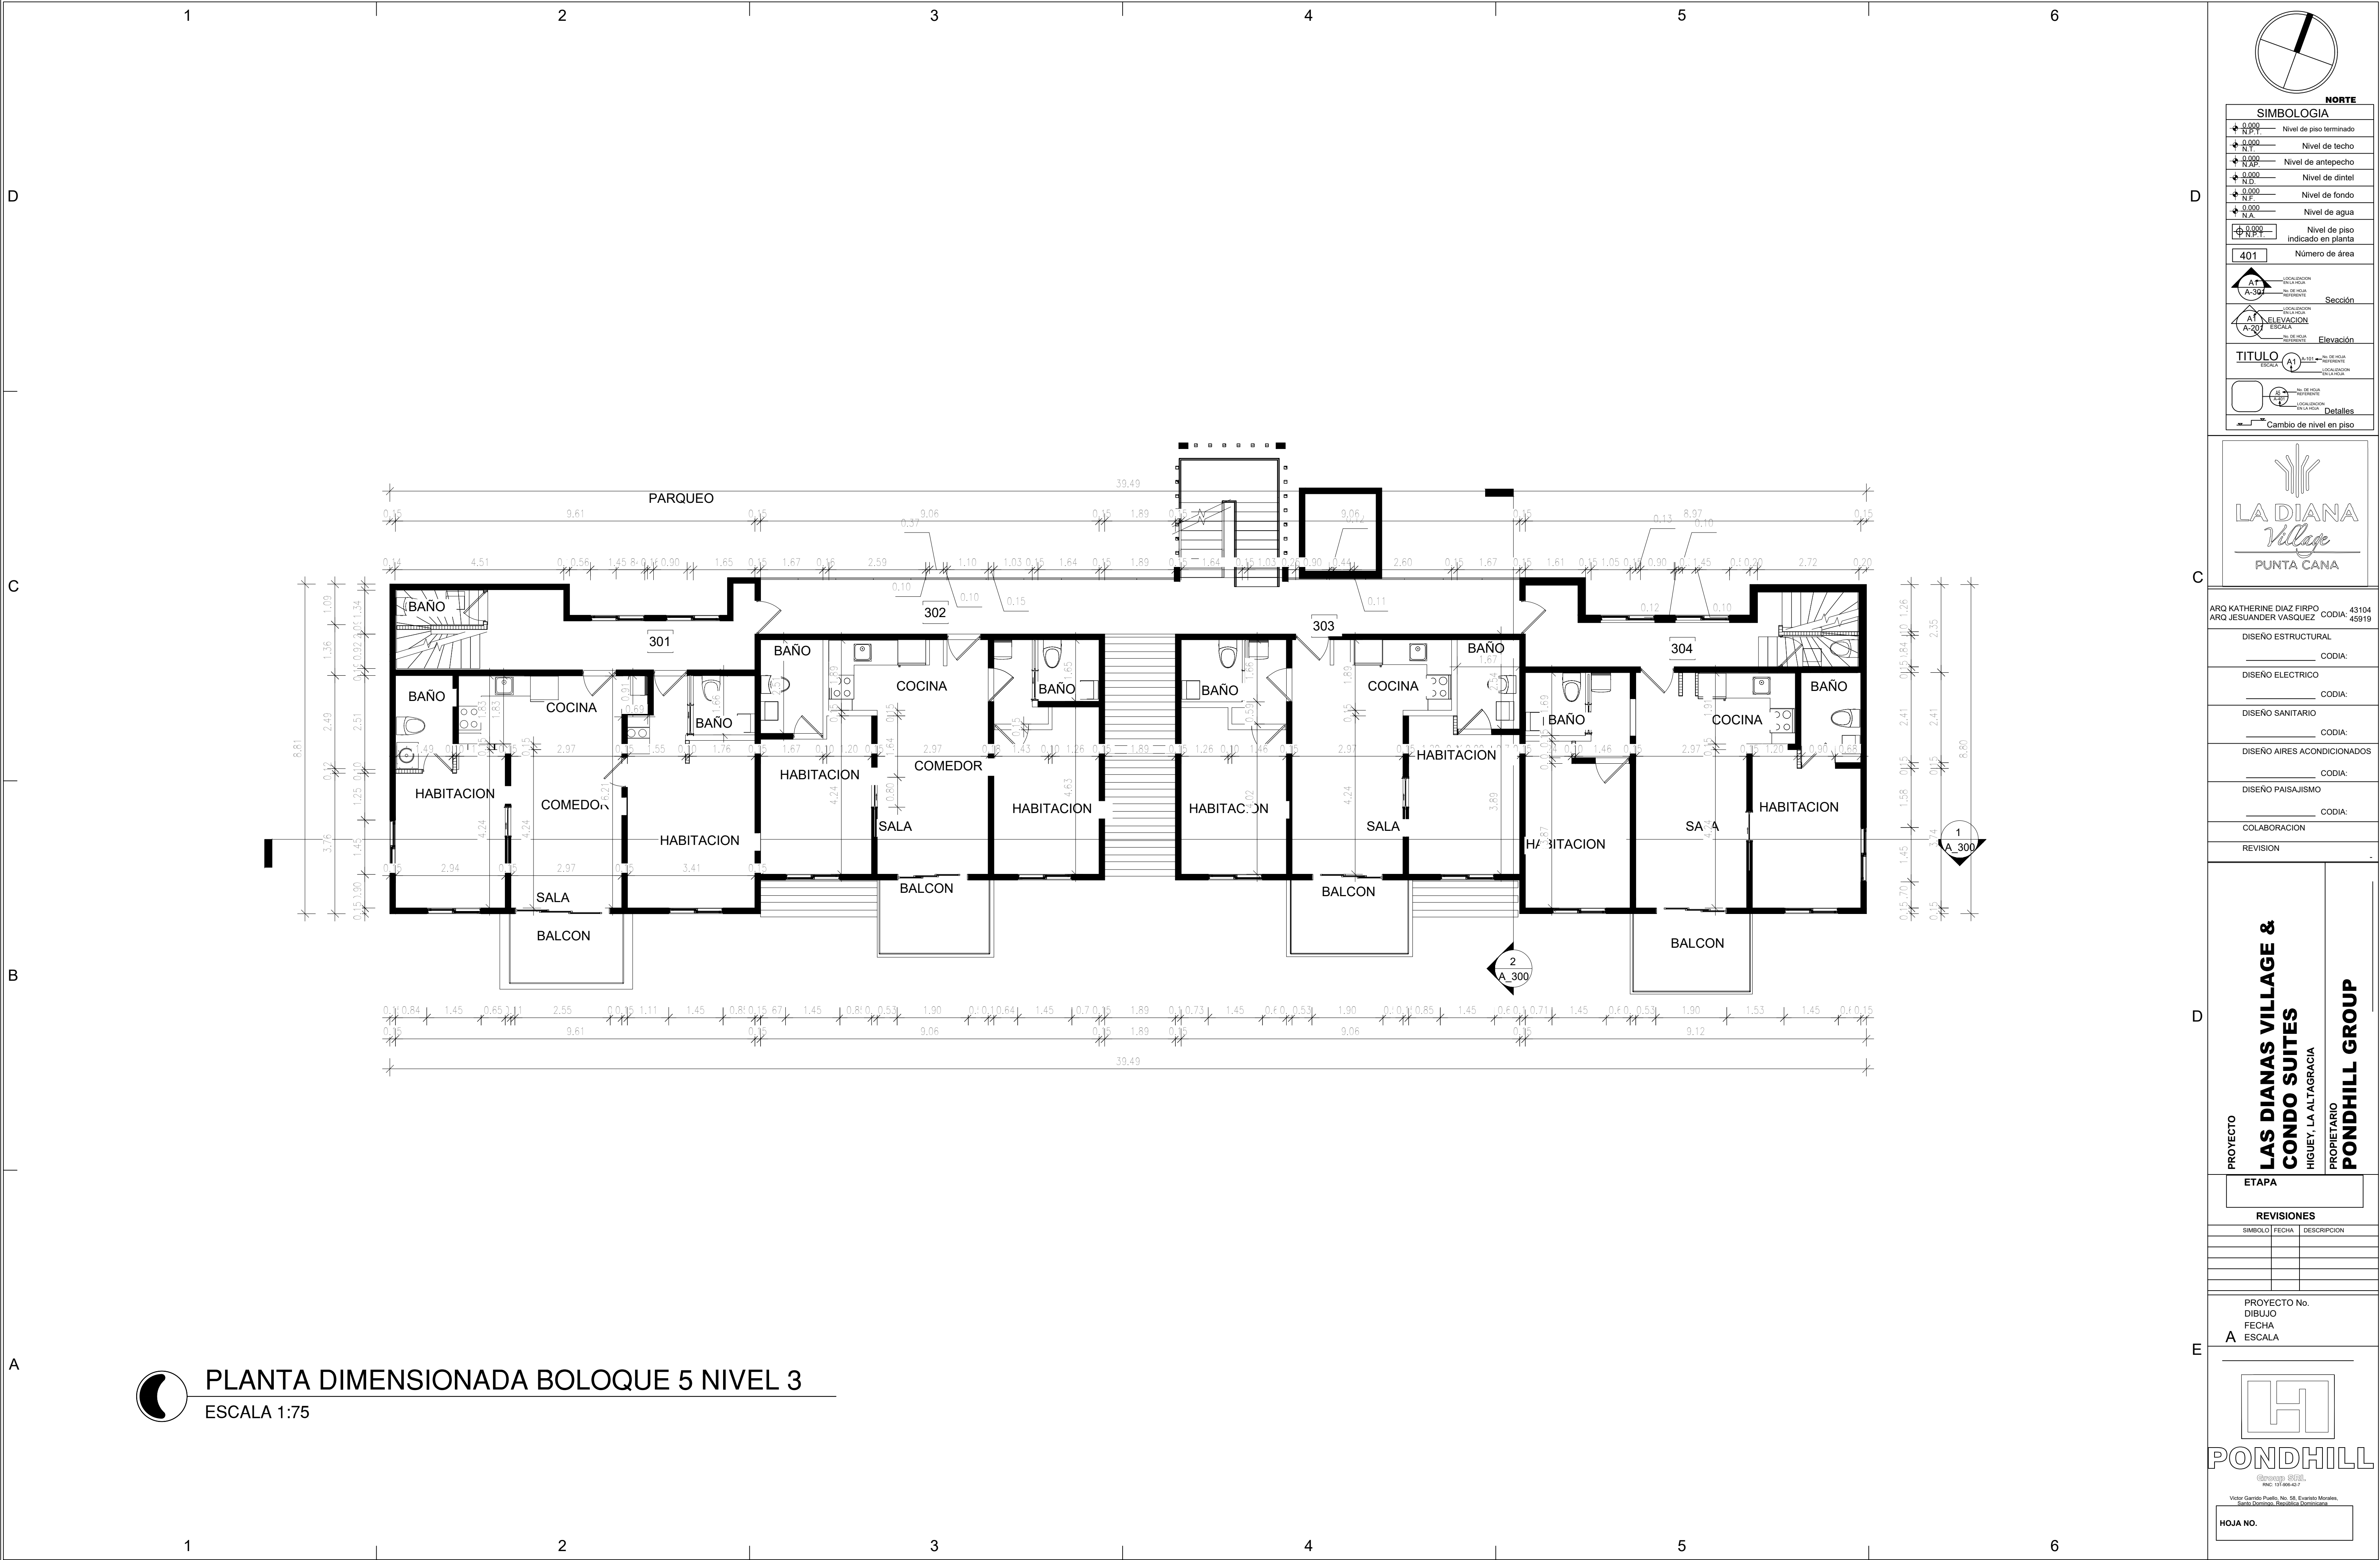

SIMBOLOGIA

	Nivel de piso terminado
	Nivel de techo
	Nivel de antepecho
	Nivel de dintel
	Nivel de fondo
	Nivel de agua
	Nivel de piso indicado en planta
	Número de área
	Sección
	Elevación
	Título
	Detalles
	Cambio de nivel en piso



ARG KATHERINE DIAZ FIRPO	CODIA: 43104
ARG JESUANDER VASQUEZ	CODIA: 45919
DISEÑO ESTRUCTURAL	CODIA:
DISEÑO ELECTRICO	CODIA:
DISEÑO SANITARIO	CODIA:
DISEÑO AIRES ACONDICIONADOS	CODIA:
DISEÑO PAISAJISMO	CODIA:
COLABORACION	CODIA:
REVISION	

PROYECTO


LAS DIANAS VILLAGE & CONDO SUITES



PROPIETARIO

PONDHILL GROUP

ETAPA		
REVISIONES		
SIMBOLO	FECHA	DESCRIPCION

PROYECTO No.
DIBUJO
FECHA
A ESCALA

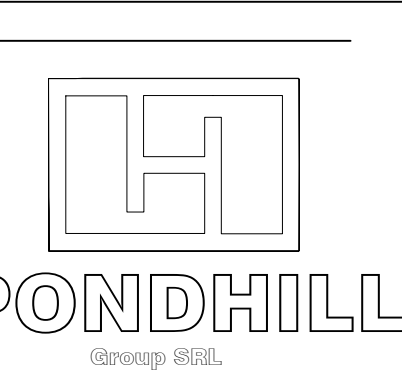

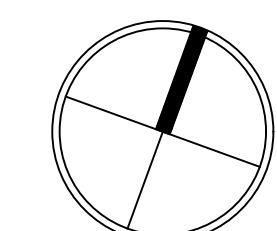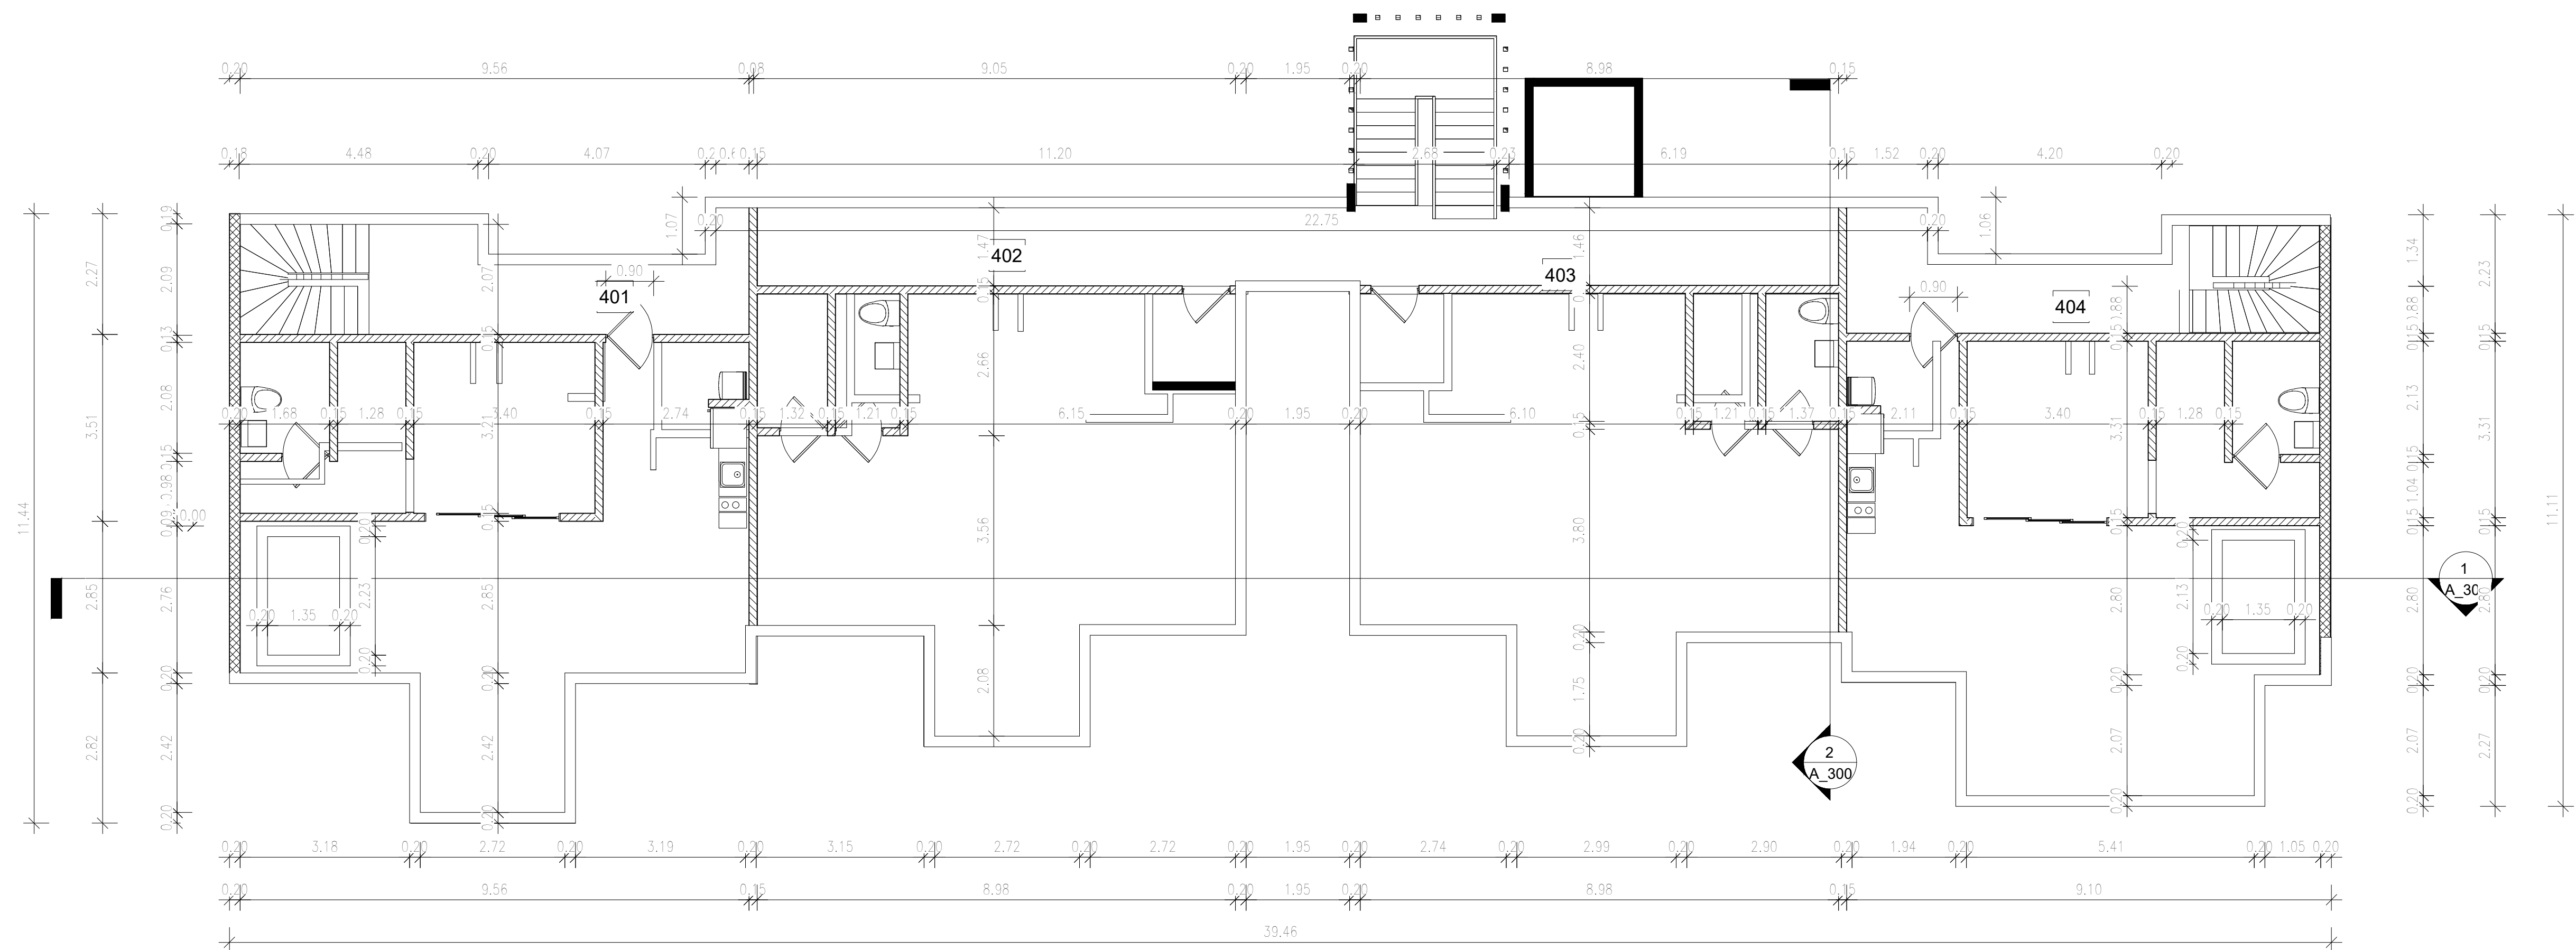

SIMBOLOGIA		NORTE
	0.000 Nivel de piso terminado	
	Nivel de techo	
	Nivel de antepecho	
	Nivel de dintel	
	Nivel de fondo	
	Nivel de agua	
	Nivel de piso indicado en planta	
	Número de área	
Sección		
	LOCALIZACIÓN DEL PLANO SECCIÓN	
	LOCALIZACIÓN DEL PLANO ELEVACION	
	ESCALA	
	NIVEL DE PISO REFERENCIAL	
Elevación		
	LOCALIZACIÓN DEL PLANO TÍTULO	
	LOCALIZACIÓN DEL PLANO DETALLES	
Detalles		
	Cambio de nivel en piso	



ARQ KATHERINE DIAZ FIRPO CODIA: 43104
ARQ JESUANDER VASQUEZ CODIA: 45919

DISEÑO ESTRUCTURAL

_____ CODIA:

DISEÑO ELECTRICO

DISEÑO SANITARIO

_____ CODIA:
DISEÑO AIRES ACONDICIONADOS

_____ CODIA:
DISEÑO PAISAJISMO

_____ CODIA:

COLABORACION

REVISION	-
----------	---

[illegible]

PROYECTO

**LAS DIANAS VILLAGE &
CONDO SUITES**

HIGUEY, LA ALTAGRACIA


PROPIETARIO

PONDHILL GROUP

ETAPA

[illegible]

PROYECTO No.
DIBUJO
FECHA
A ESCALA

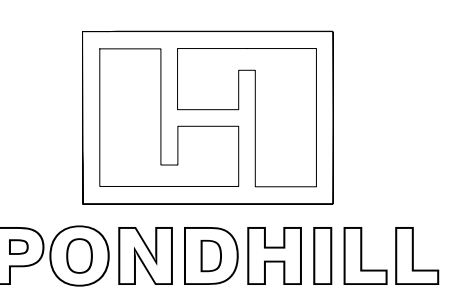

Victor Garrido Puella, No. 58, Evaristo Morales,

HOJA NO.

SECCION TRANSVERSAL BLOQUE 5
ESCALA 1:100

LEYENDAS


HORMIGON

RELLENO COMPACTADO

RELLENO

SECCION LONGITUDINAL BLOQUE 5
ESCALA 1:100

SECCIONES BLOQUE 5
ESCALA INDICADA

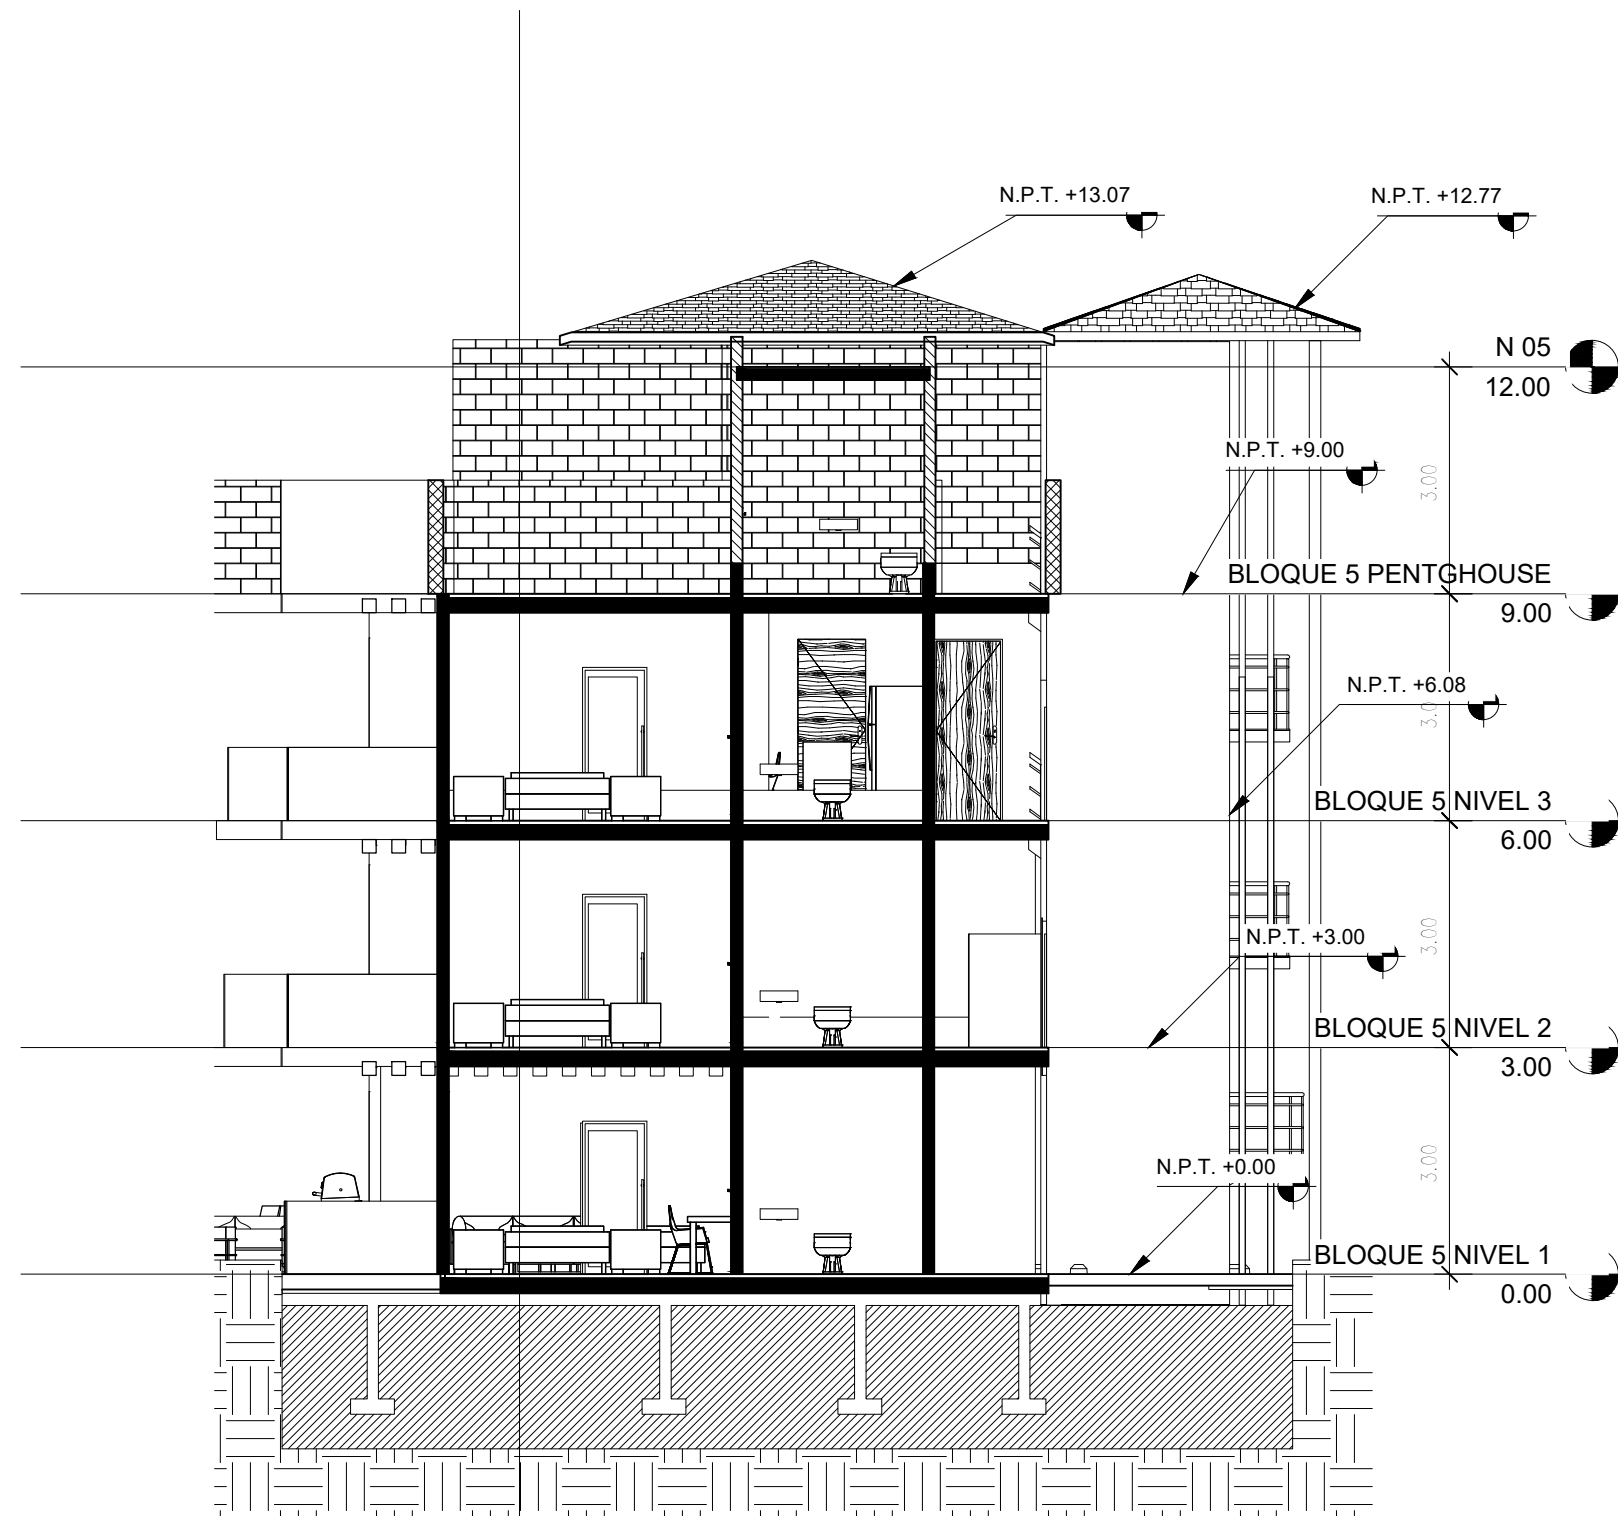

SIMBOLOGIA	
+	Nivel de piso terminado
N.P.T.	Nivel de techo
N.D.	Nivel de antepecho
N.F.	Nivel de fondo
N.A.	Nivel de agua
0.000	Nivel de piso indicado en planta
401	Número de área
AT A-30	Sección
AT A-20	Elevación
TITULO	Detalles
AL-101	Cambio de nivel en piso




ARQ KATHERINE DIAZ FIRPO CODIA: 43104
ARQ JESUANDER VASQUEZ CODIA: 45919

DISEÑO ESTRUCTURAL	CODIA:
DISEÑO ELECTRICO	CODIA:
DISEÑO SANITARIO	CODIA:
DISEÑO AIRES ACONDICIONADOS	CODIA:
DISEÑO PAISAJISMO	CODIA:
COLABORACION	CODIA:
REVISION	

PROYECTO
LAS DIANAS VILLAGE & CONDO SUITES
HIGUEY, LA ALTAGRACIA
PROPIETARIO
PONDHILL GROUP


REVISIONES		
SIMBOLO	FECHA	DESCRIPCION

PROYECTO No.
DIBUJO
FECHA
ESCALA

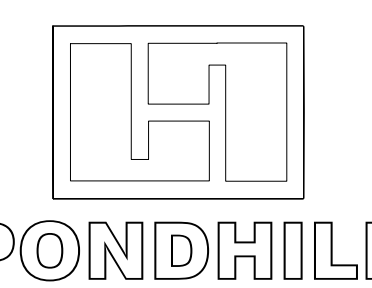

Victor García Puerto, No. 58, Esmeraldas,
Bella Vista, República Dominicana

HOJA NO.

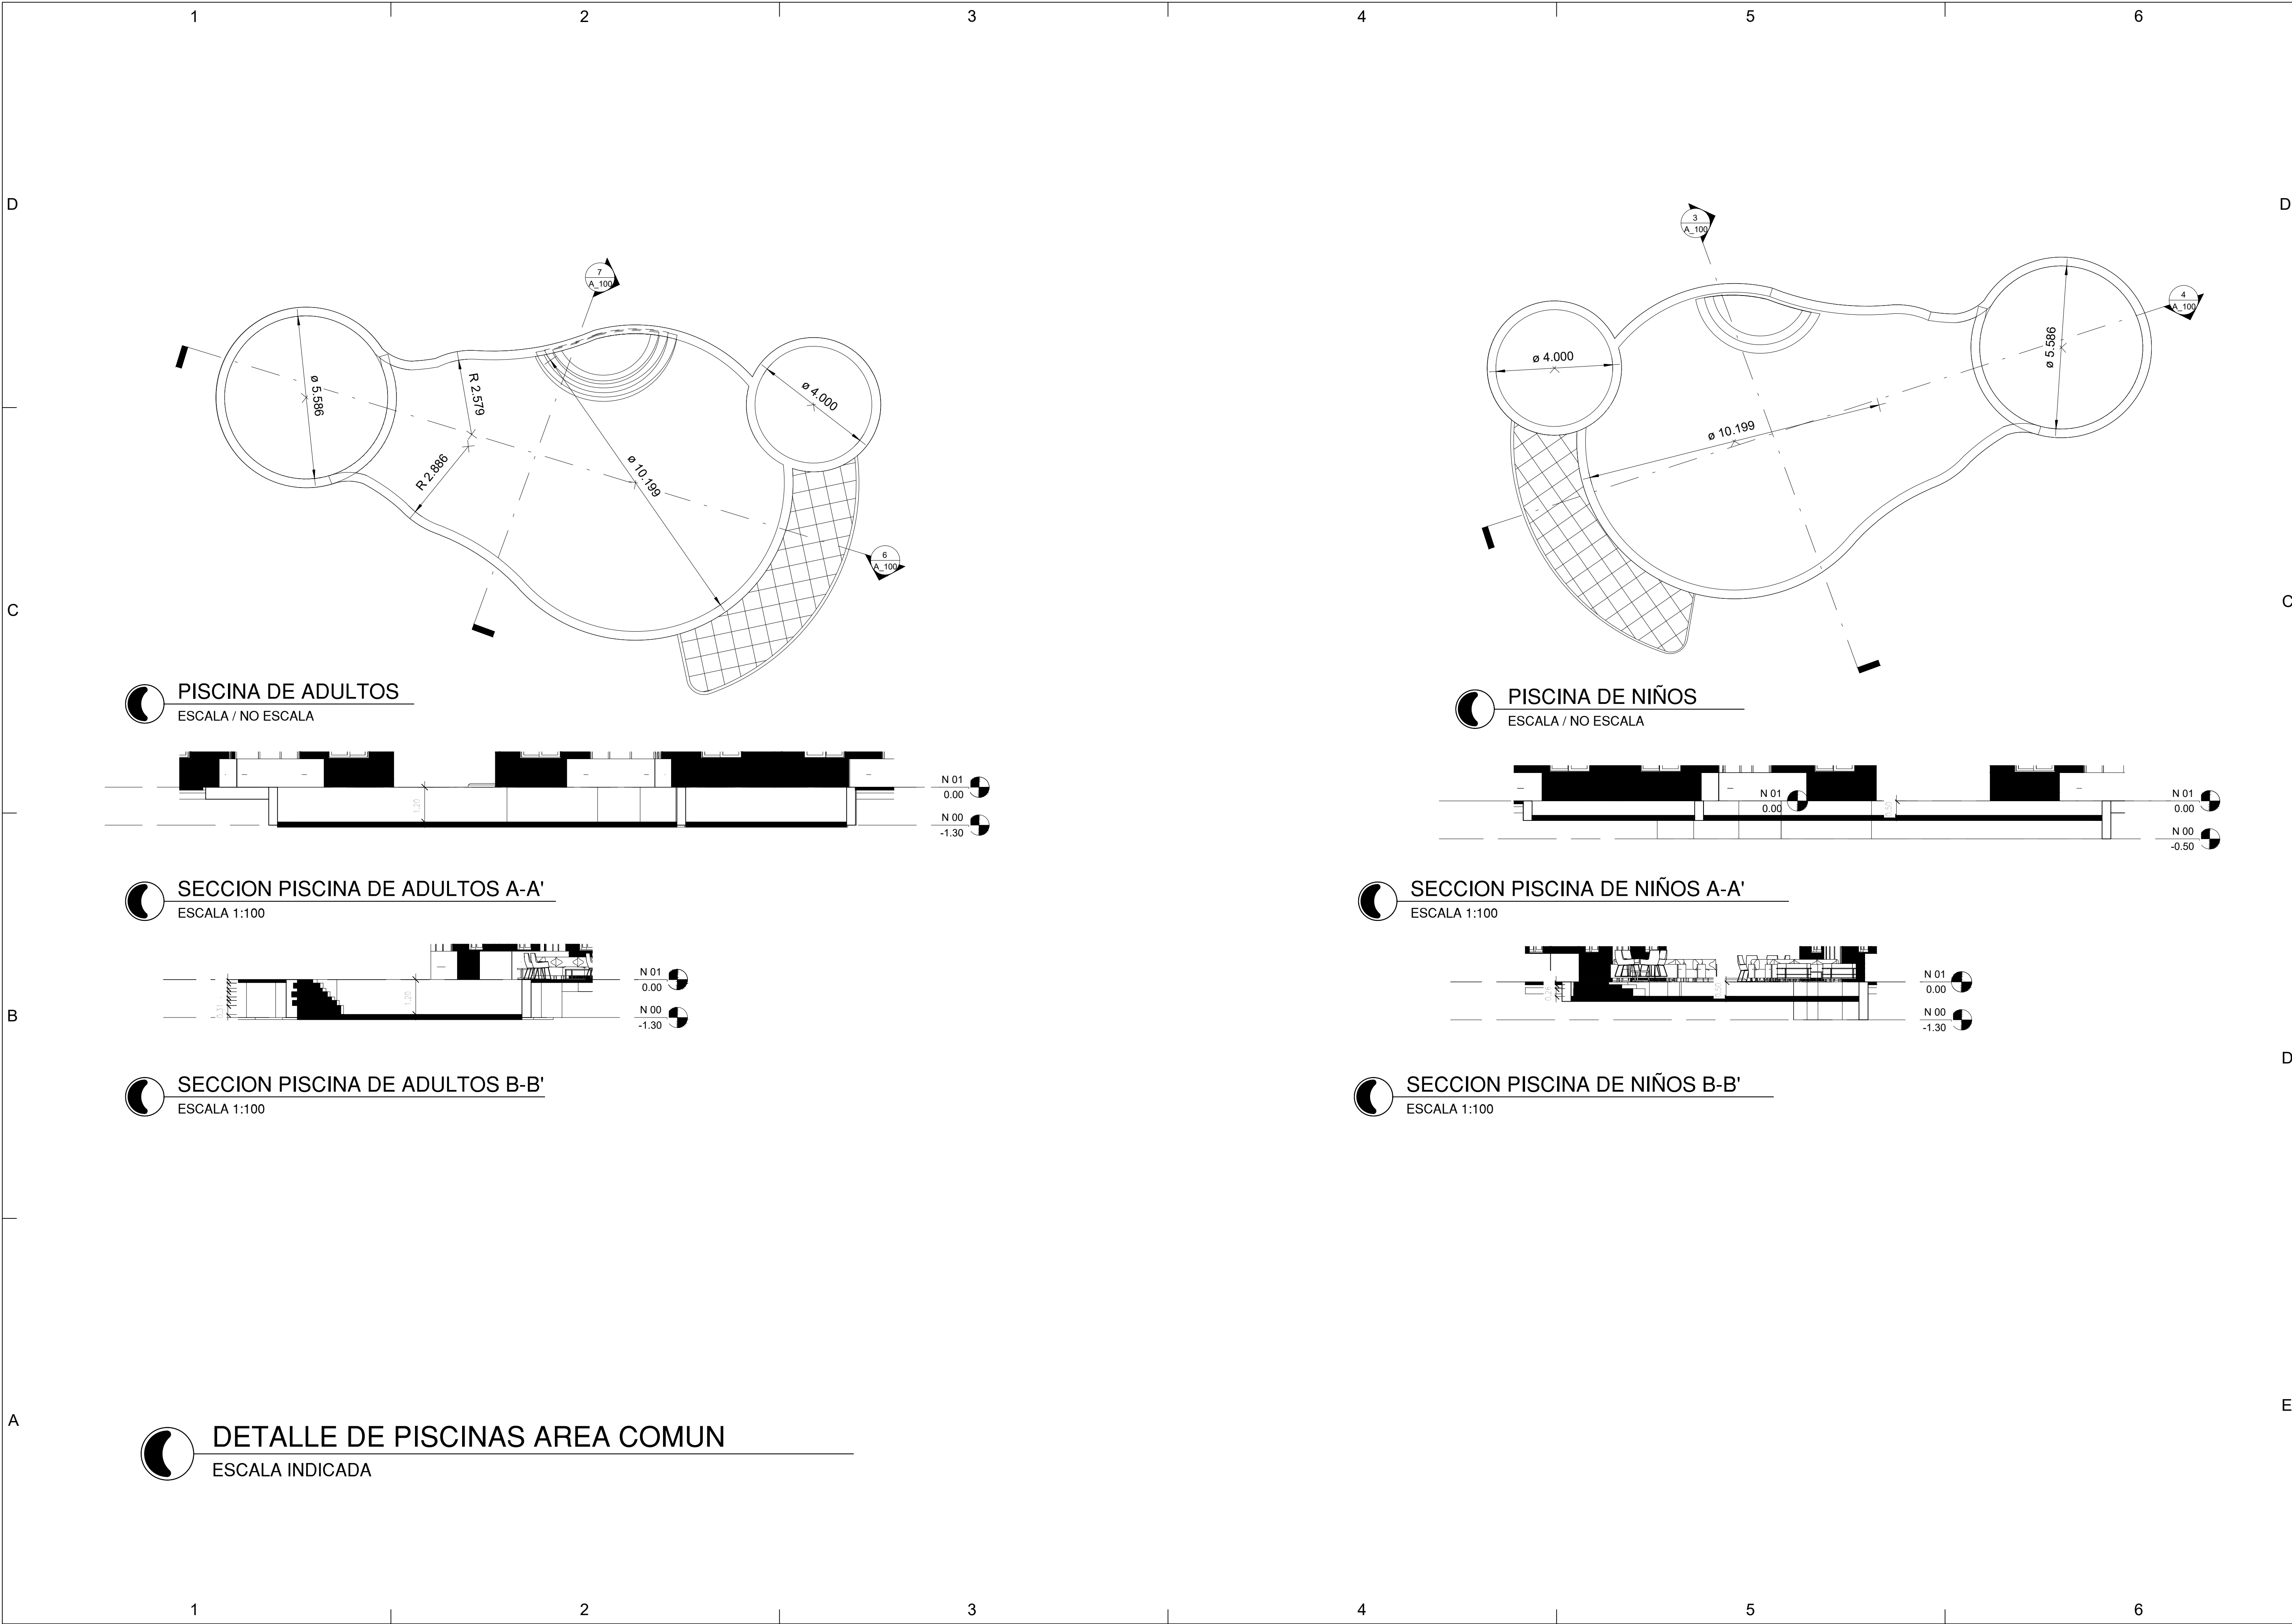

NORTE	
SIMBOLOGIA	
	Nivel de piso terminado
	Nivel de techo
	Nivel de antepecho
	Nivel de dintel
	Nivel de fondo
	Nivel de agua
	Nivel de piso indicado en planilla
	Número de área
	Sección
	Elevación
	TÍTULO
	Detalles
	Cambio de nivel en piso




ARG KATHERINE DIAZ FIRPO CODIA: 43104
ARG JESUANDER VASQUEZ CODIA: 45919

DISEÑO ESTRUCTURAL	CODIA:
DISEÑO ELECTRICO	CODIA:
DISEÑO SANITARIO	CODIA:
DISEÑO AIRES ACONDICIONADOS	CODIA:
DISEÑO PAISAJISMO	CODIA:
COLABORACION	CODIA:
REVISION	

PROYECTO	ETAPA
LAS DIANAS VILLAGE & CONDO SUITES	
HIGÜEY, LA ALTAGRACIA	
PROPIETARIO	PONDHILL GROUP


REVISIONES		
SIMBOLO	FECHA	DESCRIPCION

PROYECTO No.
DIBUJO
FECHA
A ESCALA

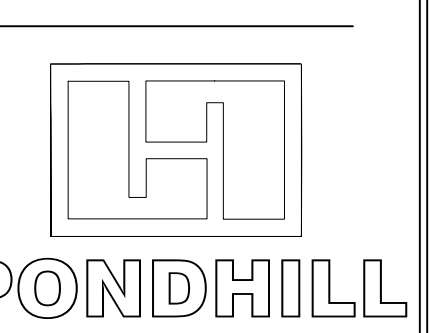


Vista General Puente No. 50, Esquina Maricao,
Santo Domingo, República Dominicana


HOJA NO.

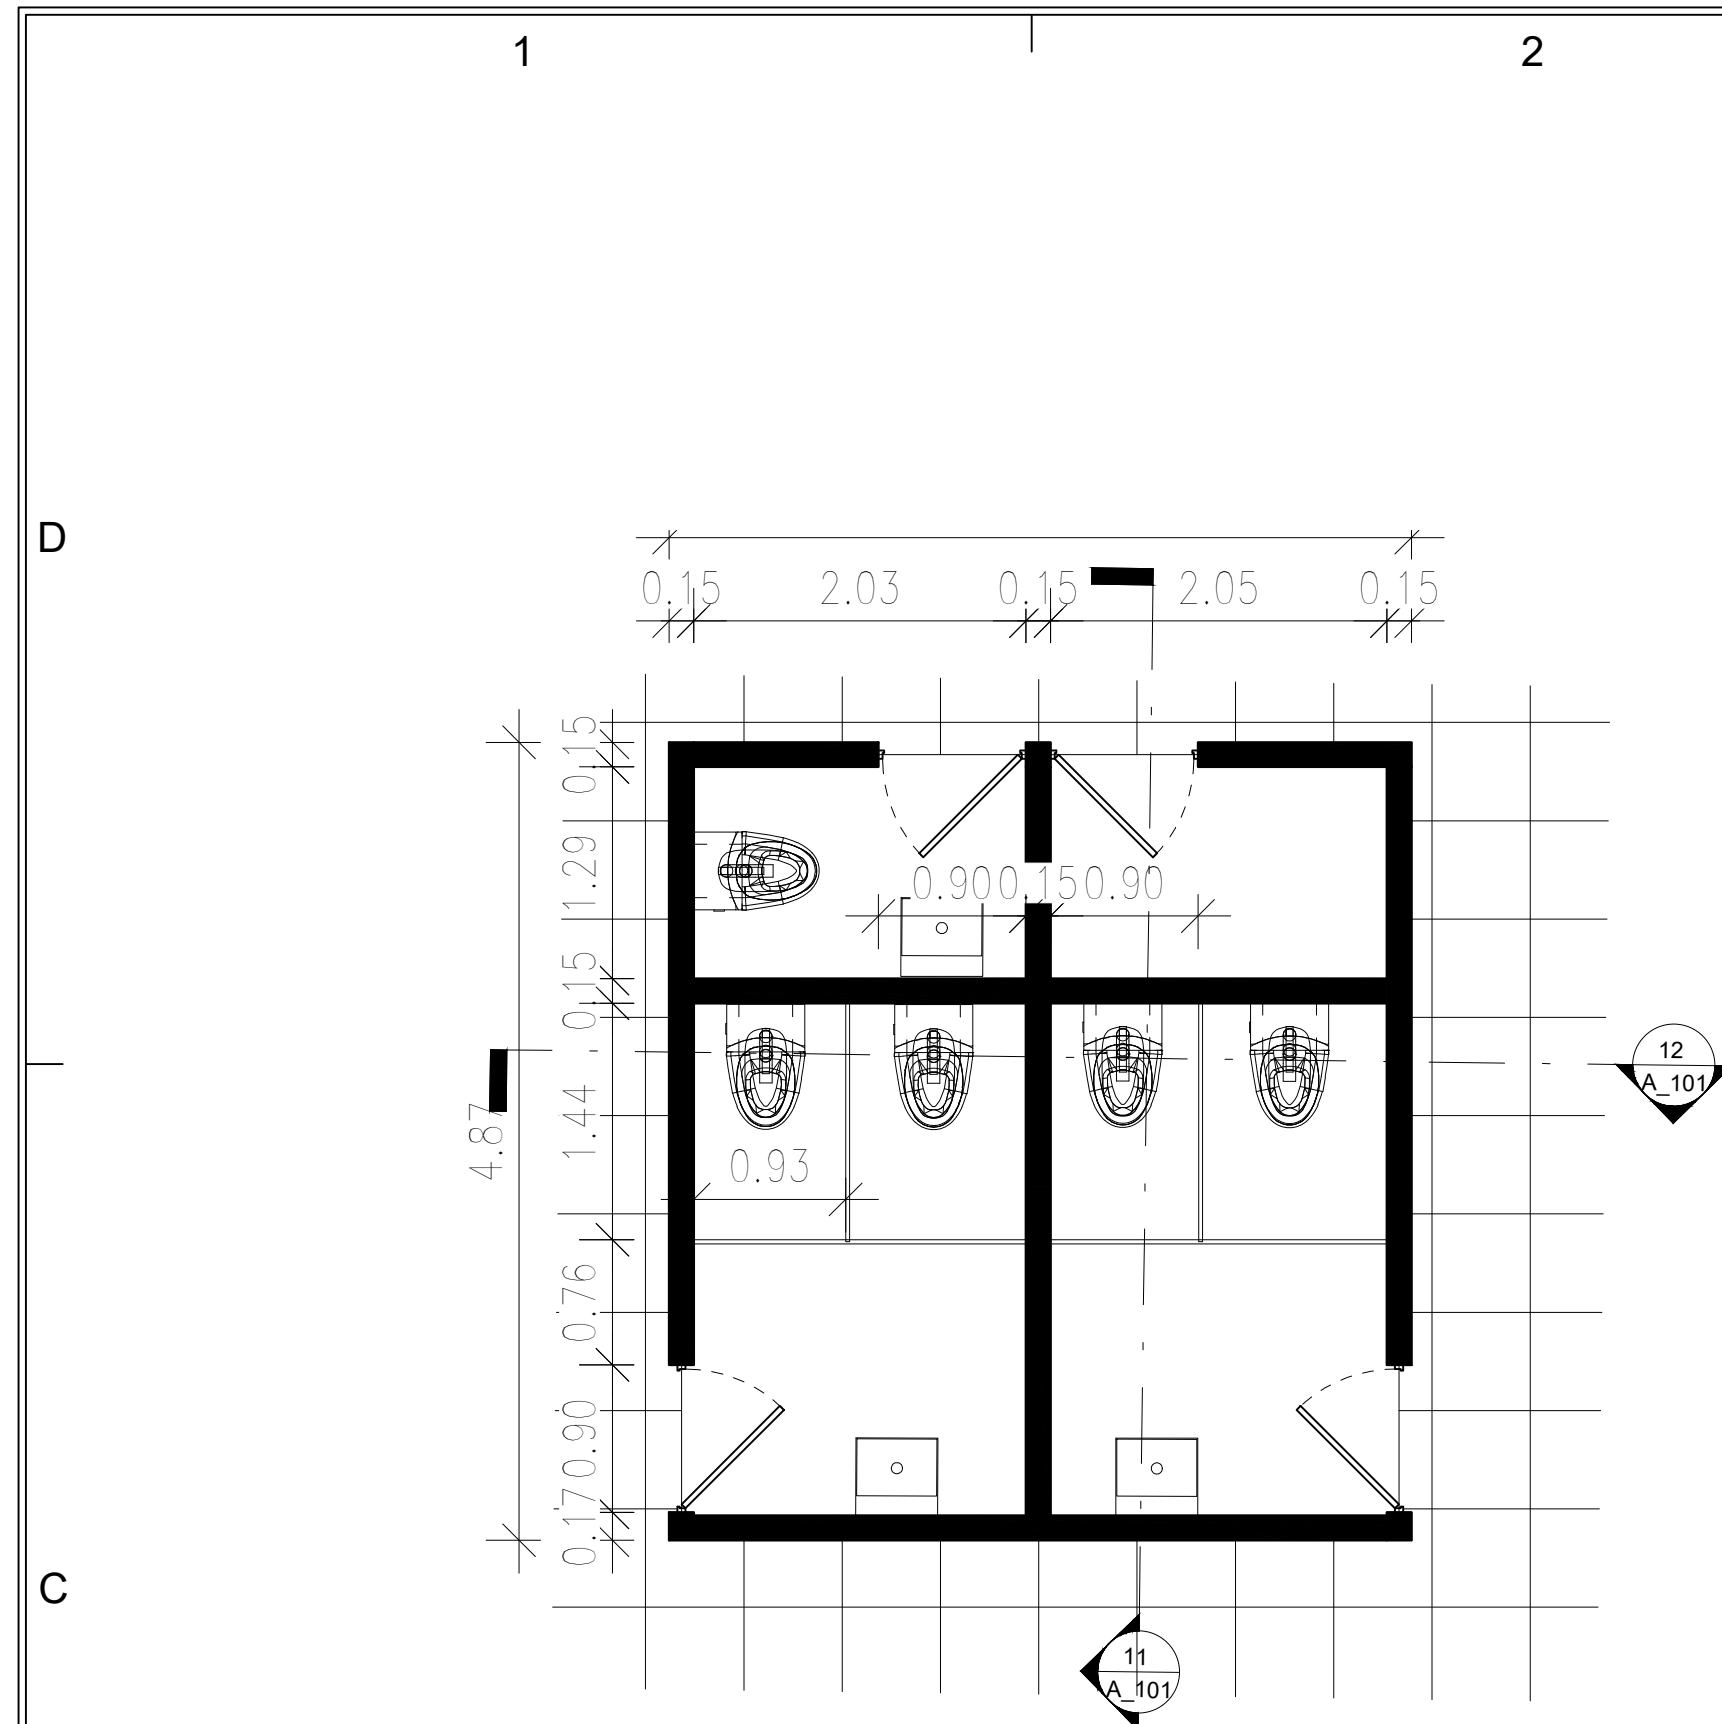


 PLANTA DE BAÑO AREAS COMUNES
ESCALA / NO ESCALA

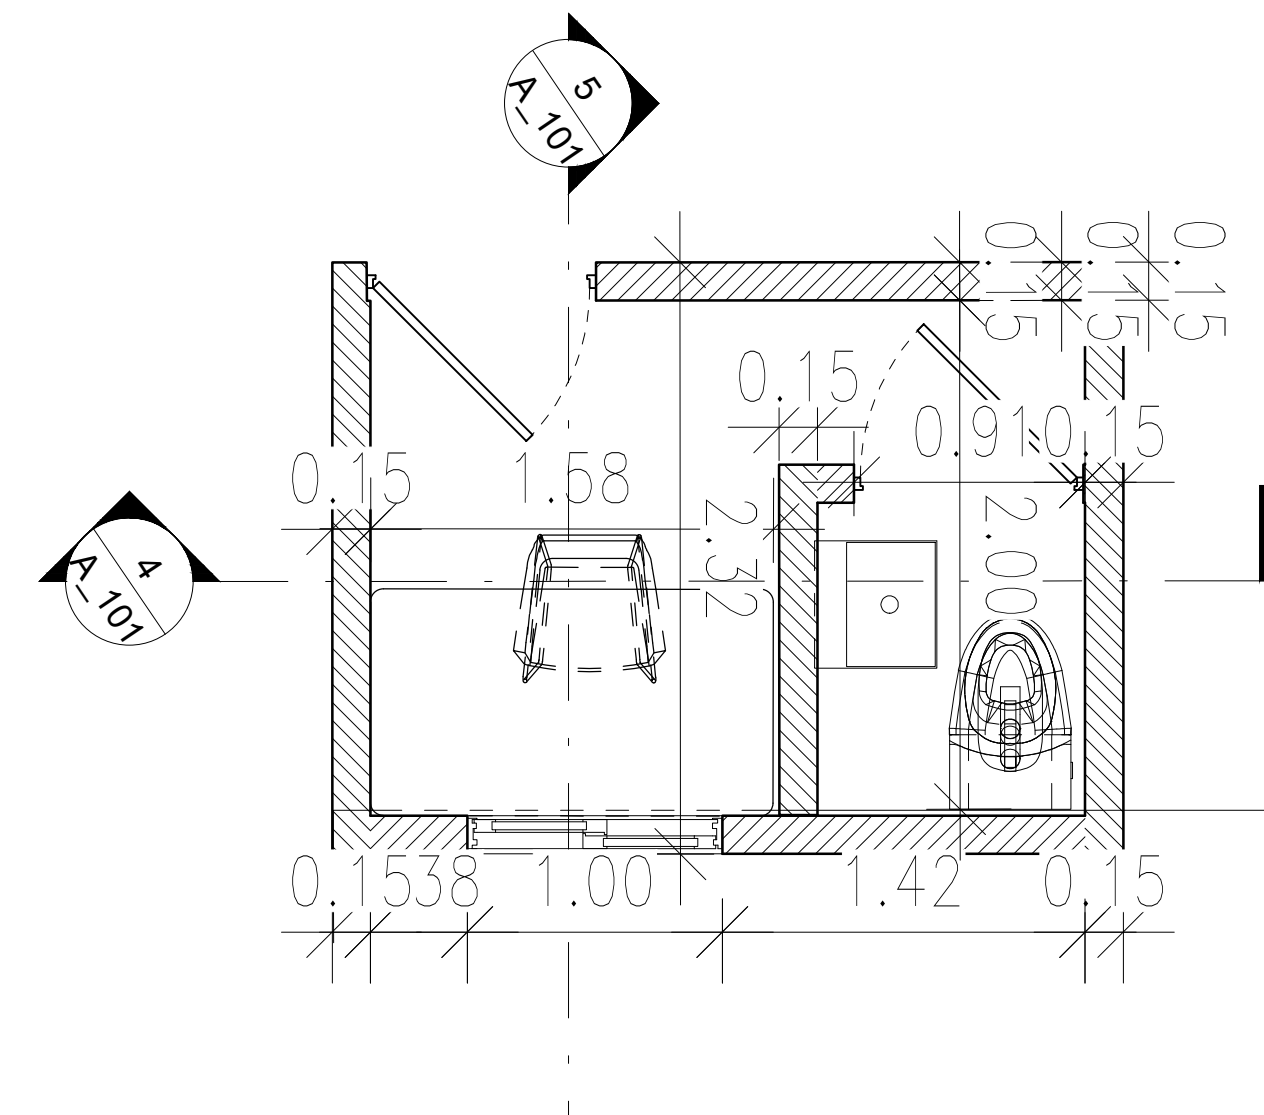


 PLANTA GARITA DE SEGURIDAD 1
ESCALA / NO ESCALA

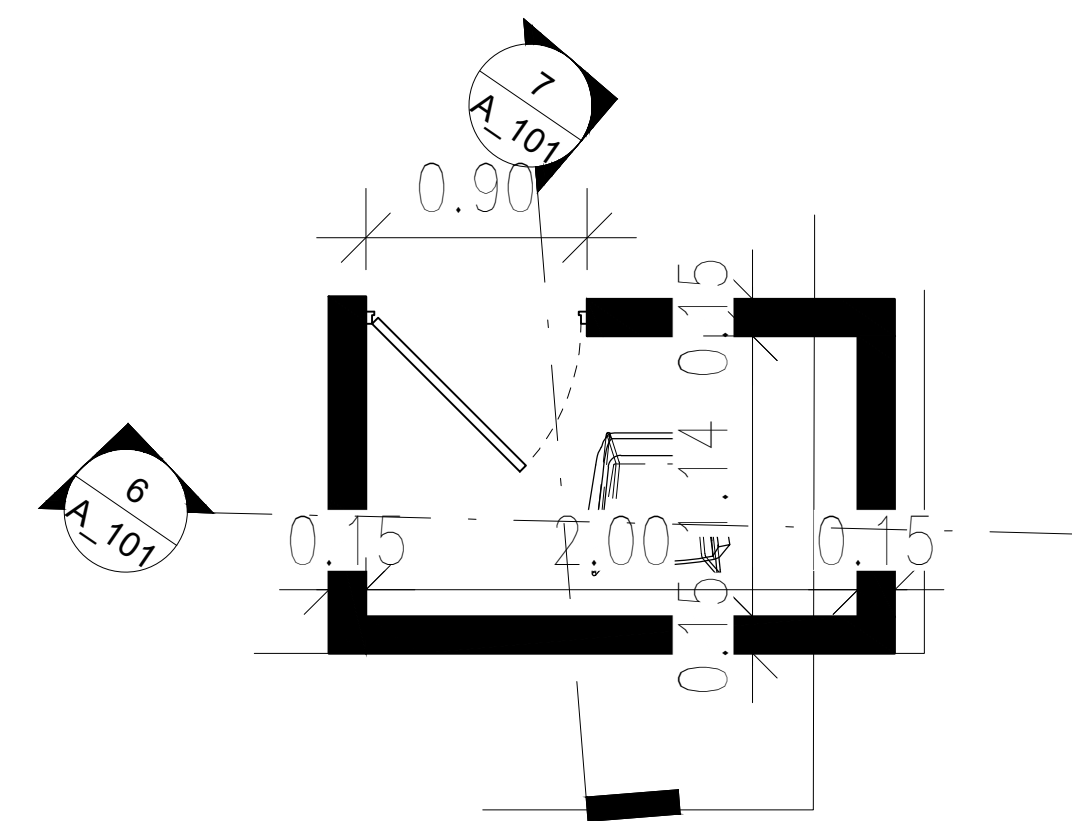


PLANTA GARITA DE SEGURIDAD 2

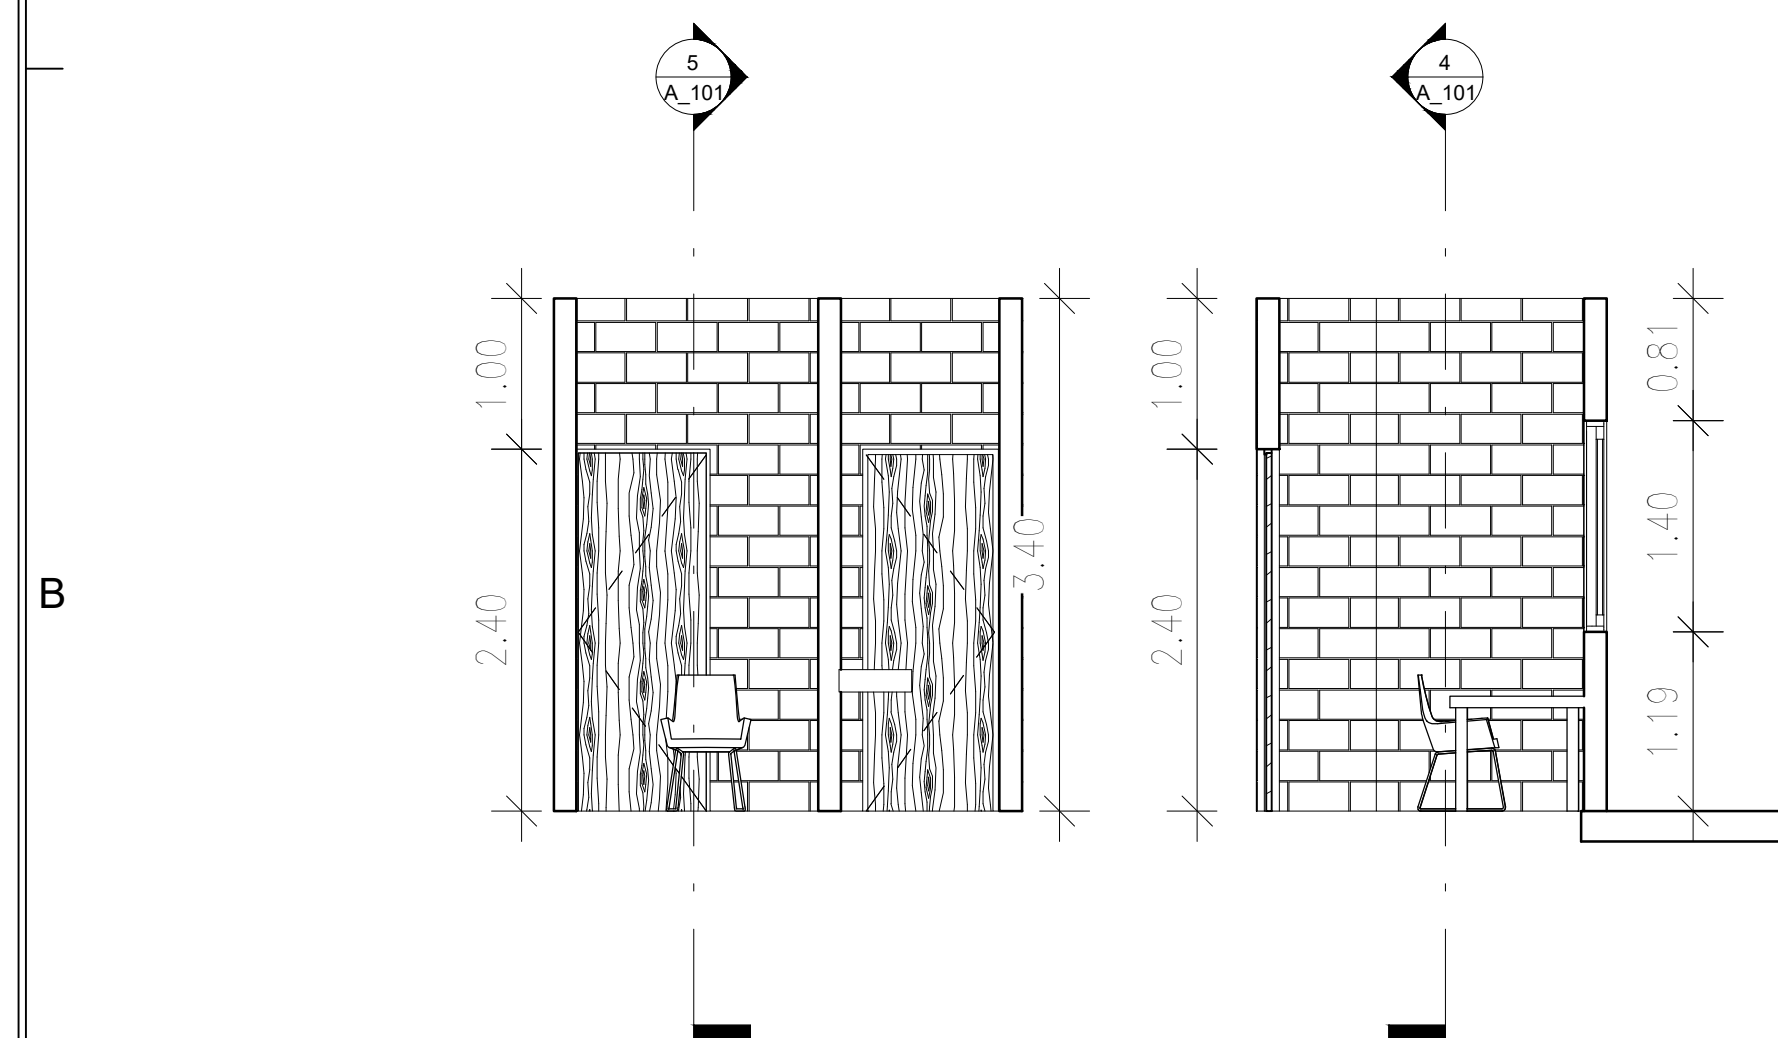

PLANTA GARITA DE SEGURIDAD 1

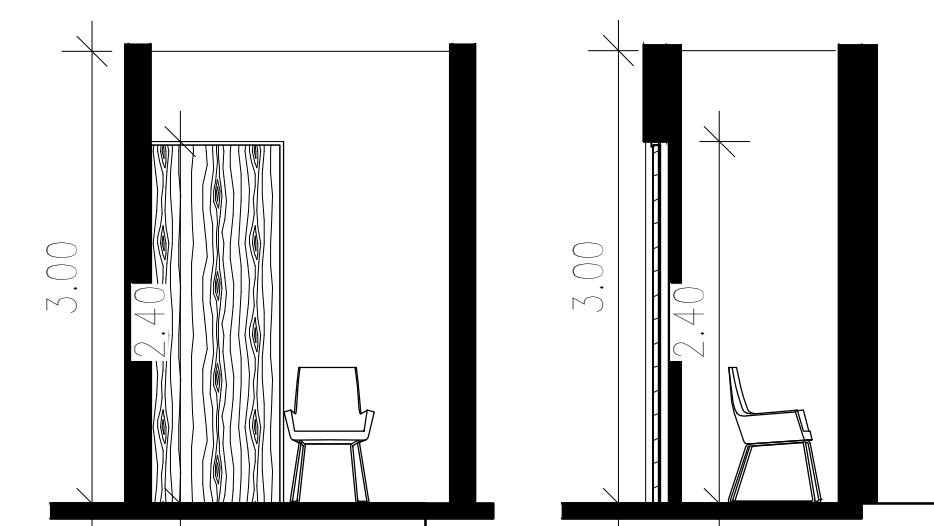

PLANTA GARITA DE SEGURIDAD 2

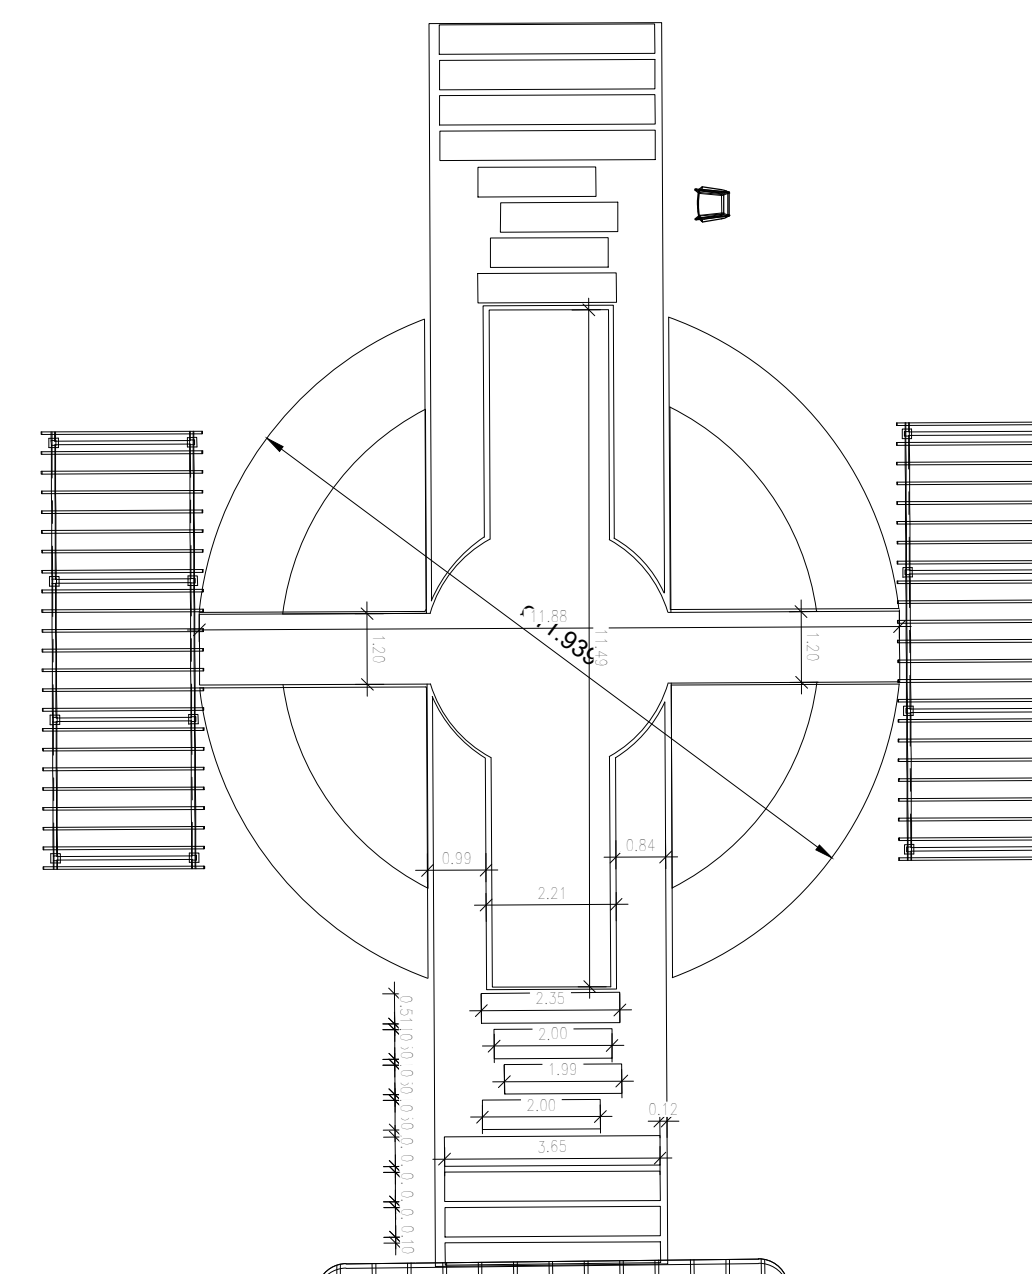

 DETALLE DE PISCINAS AREA COMUN
ESCALA INDICADA

D			
	SIMBOLOGIA		
		Nivel de piso terminado	
		Nivel de techo	
		Nivel de antepecho	
		Nivel de dintel	
		Nivel de fondo	
		Nivel de agua	
		Nivel de piso indicado en planta	
		Número de área	
			LOCALIZACIÓN EN LA CUBA DE LA CUBA DE LA CUBA
			LOCALIZACIÓN EN LA CUBA DE LA CUBA DE LA CUBA
ARG KATHERINE DIAZ FIRPO CODIA: 43104 ARG JESUANDER VASQUEZ CODIA: 45519	
DISEÑO ESTRUCTURAL _____ CODIA:	
DISEÑO ELECTRICO _____ CODIA:	
DISEÑO SANITARIO _____ CODIA:	
DISEÑO AIREAS ACONDICIONADOS _____ CODIA:	
DISEÑO PAISAJISMO _____ CODIA:	
COLABORACION	
REVISION	

PROYECTO

**LAS DIANAS VILLAGE &
CONDO SUITES**


HIGUEY, LA ALTAGRACIA

PROPIETARIO

PONDHILL GROUP

ETAPA		
REVISIONES		
SIMBOLO	FECHA	DESCRIPCION

PROYECTO No.
DIBUJO
FECHA
A ESCALA

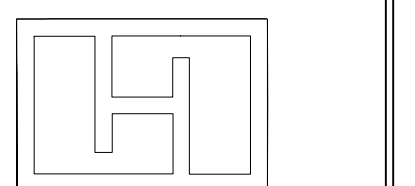

PONDHILL
Group SRL
RNC: 131-906-42-7

Victor Garrido Puello, No. 58, Evaristo Morales,
Santo Domingo, República Dominicana

HOJA NO.